


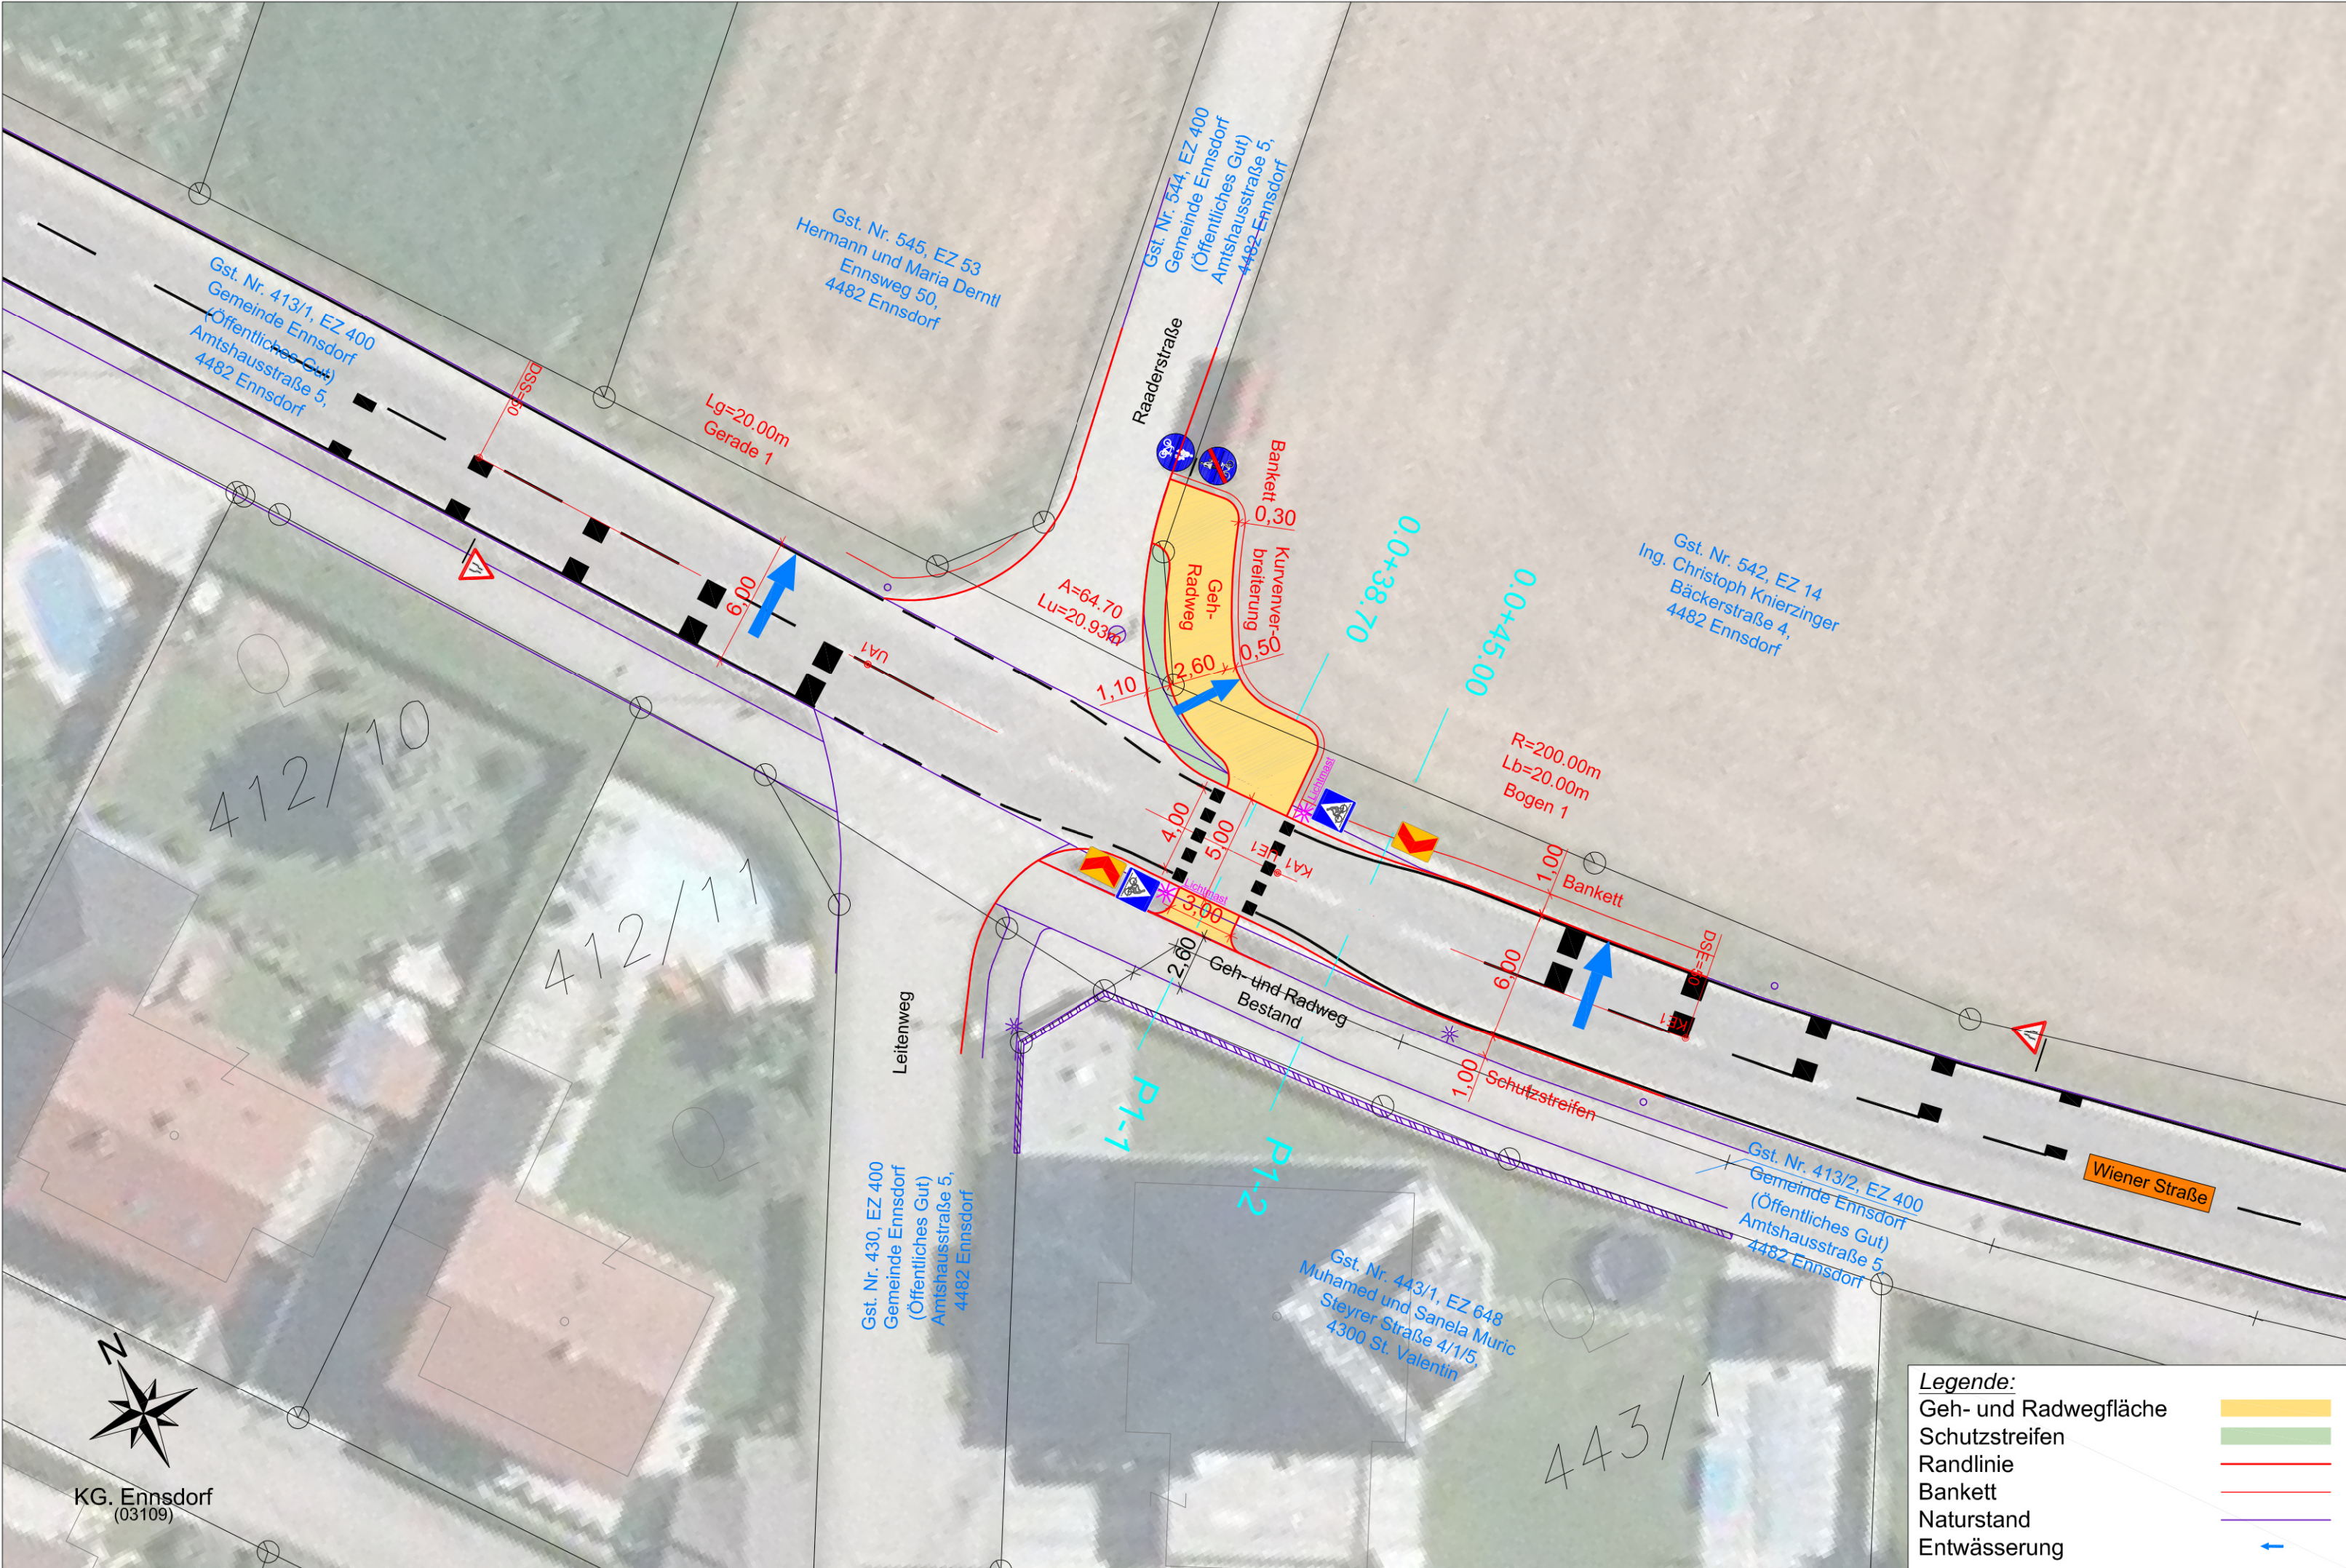

Gemeinde Ennsdorf
Amtshausstraße 5, 4482 Ennsdorf

Straßenbau
Querung Wiener Straße

Lageplan
zur straßenrechtlichen Einreichung

S:\2023\23-076-EN\Projekt\Querung Wiener Straße\23-076-EN_Projekt LP_Wiener Straße.dwg > Projekt LP						
nd.	Gez.	Geprüft	Datum	Kurzbeschreibung der Revision	Parie	
					A	
					Beilage	
					2	
Projekt: 23-076-EN				Nummer: 1	Datum: 06. Mai 2024	
Maßstab: 1:250				Planerstellung: Wischenbart	Planprüfung: Putschögl	



A - 3300 Amstetten, Burgenlandstr. 11, Tel. 074 72 - 626 98 - 0; Fax - 23
A - 4541 Adlwang, Holzhaus 1; Mobiltelefon +43 (0)664 - 386 96 11
E-Mail: office@ikw-amstetten.at; Homepage: www.ikw-amstetten.at