


V1



Gemeinde St. Pantaleon-Erla
 Ringstraße 13, 4303 St. Pantaleon-Erla
 Tel: 07435/7271
 Fax: 0810/955 40 60 483
 E-Mail: gemeinde@st-pantaleon-erla.gv.at

Datum: 06.10.2021
 Bearbeiter:

A

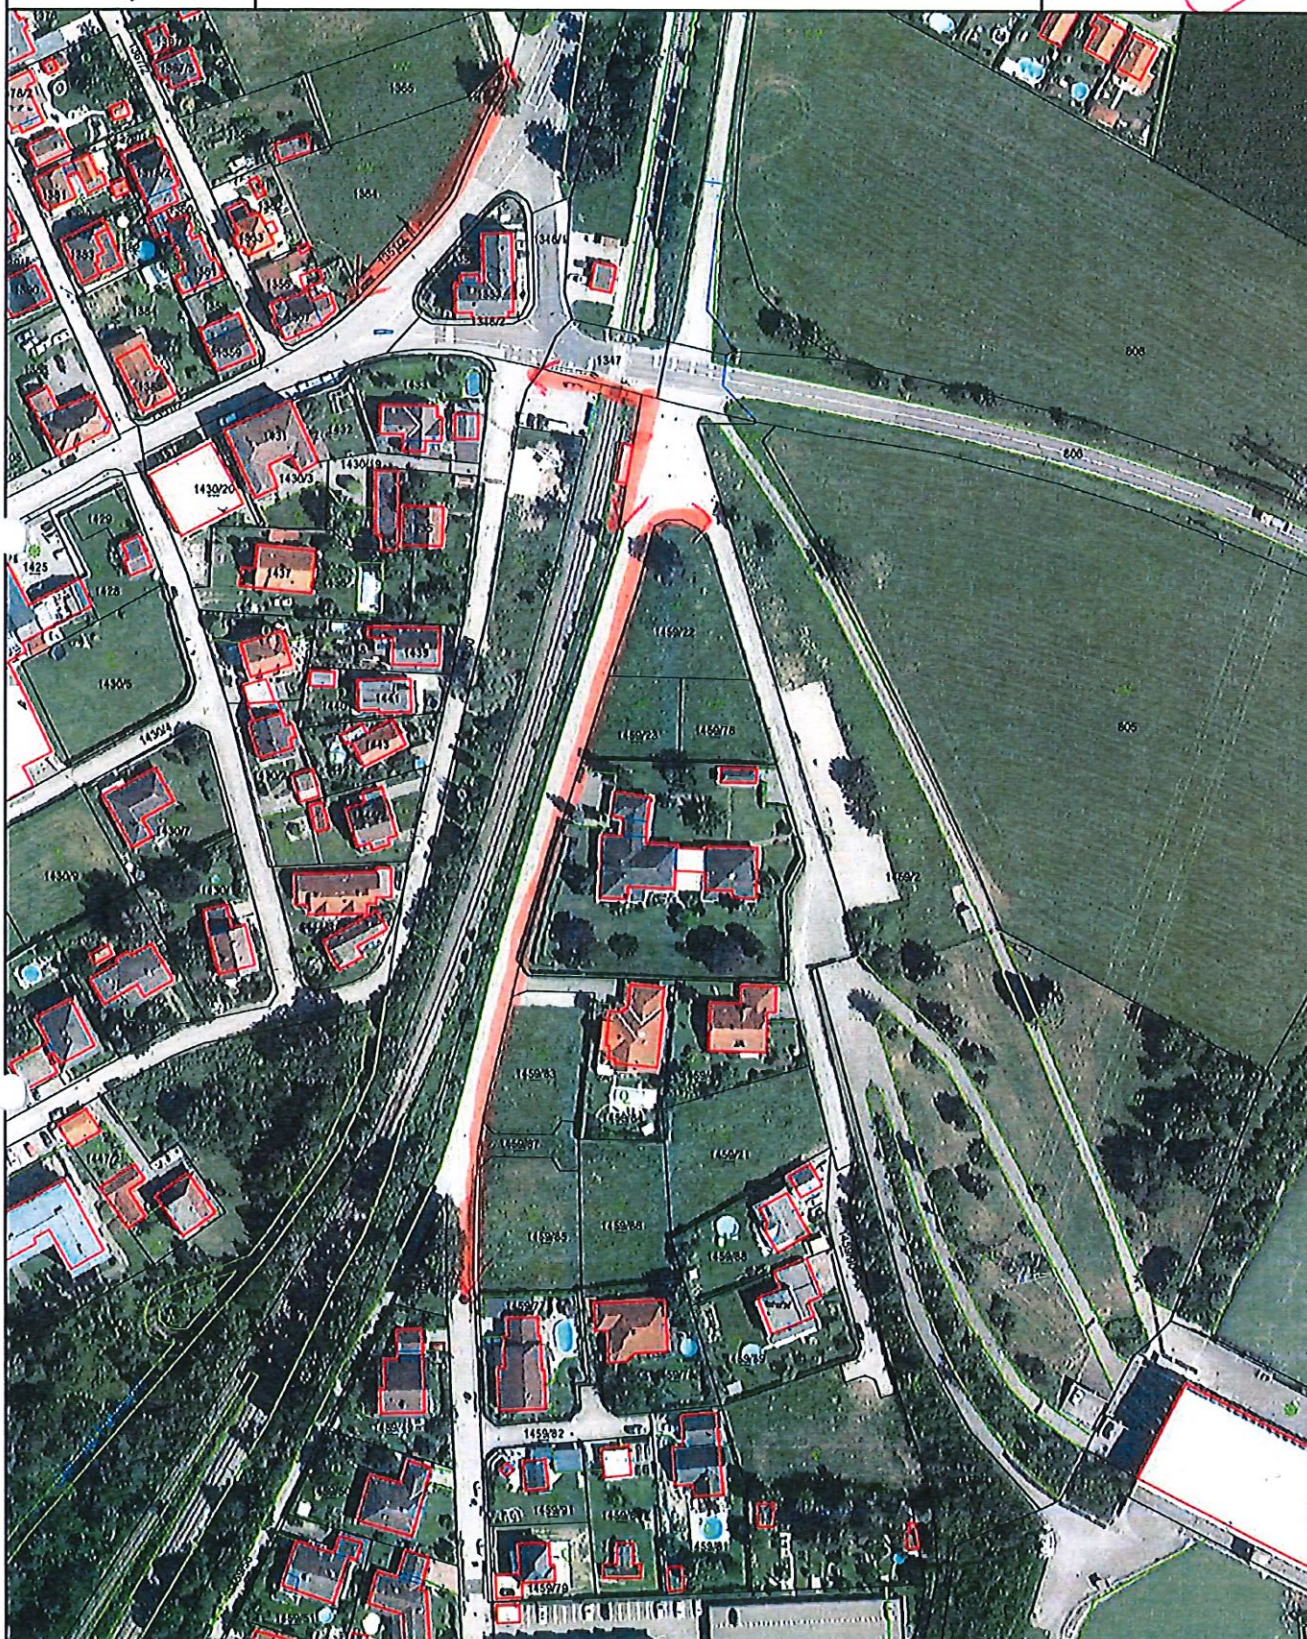

Maßstab 1 : 1.818

0 18,18 36,36 54,54 m
 1cm = 18,18 m

©BEV 2001, DKM-Datenkopie vom 01.04.2021. Für die Richtigkeit, Vollständigkeit und Aktualität der Daten wird keine Haftung übernommen. Bei Grabungsarbeiten ist in jedem Fall das Einverständnis mit dem Leitungsbetreiber herzustellen.






Gemeinde St. Pantaleon-Erla
Ringstraße 13, 4303 St. Pantaleon-Erla
Tel: 07435/7271
Fax: 0810/955 40 60 483
E-Mail: gemeinde@st-pantaleon-erla.gv.at


Datum: 06.10.2021
Bearbeiter:

(12)

V1

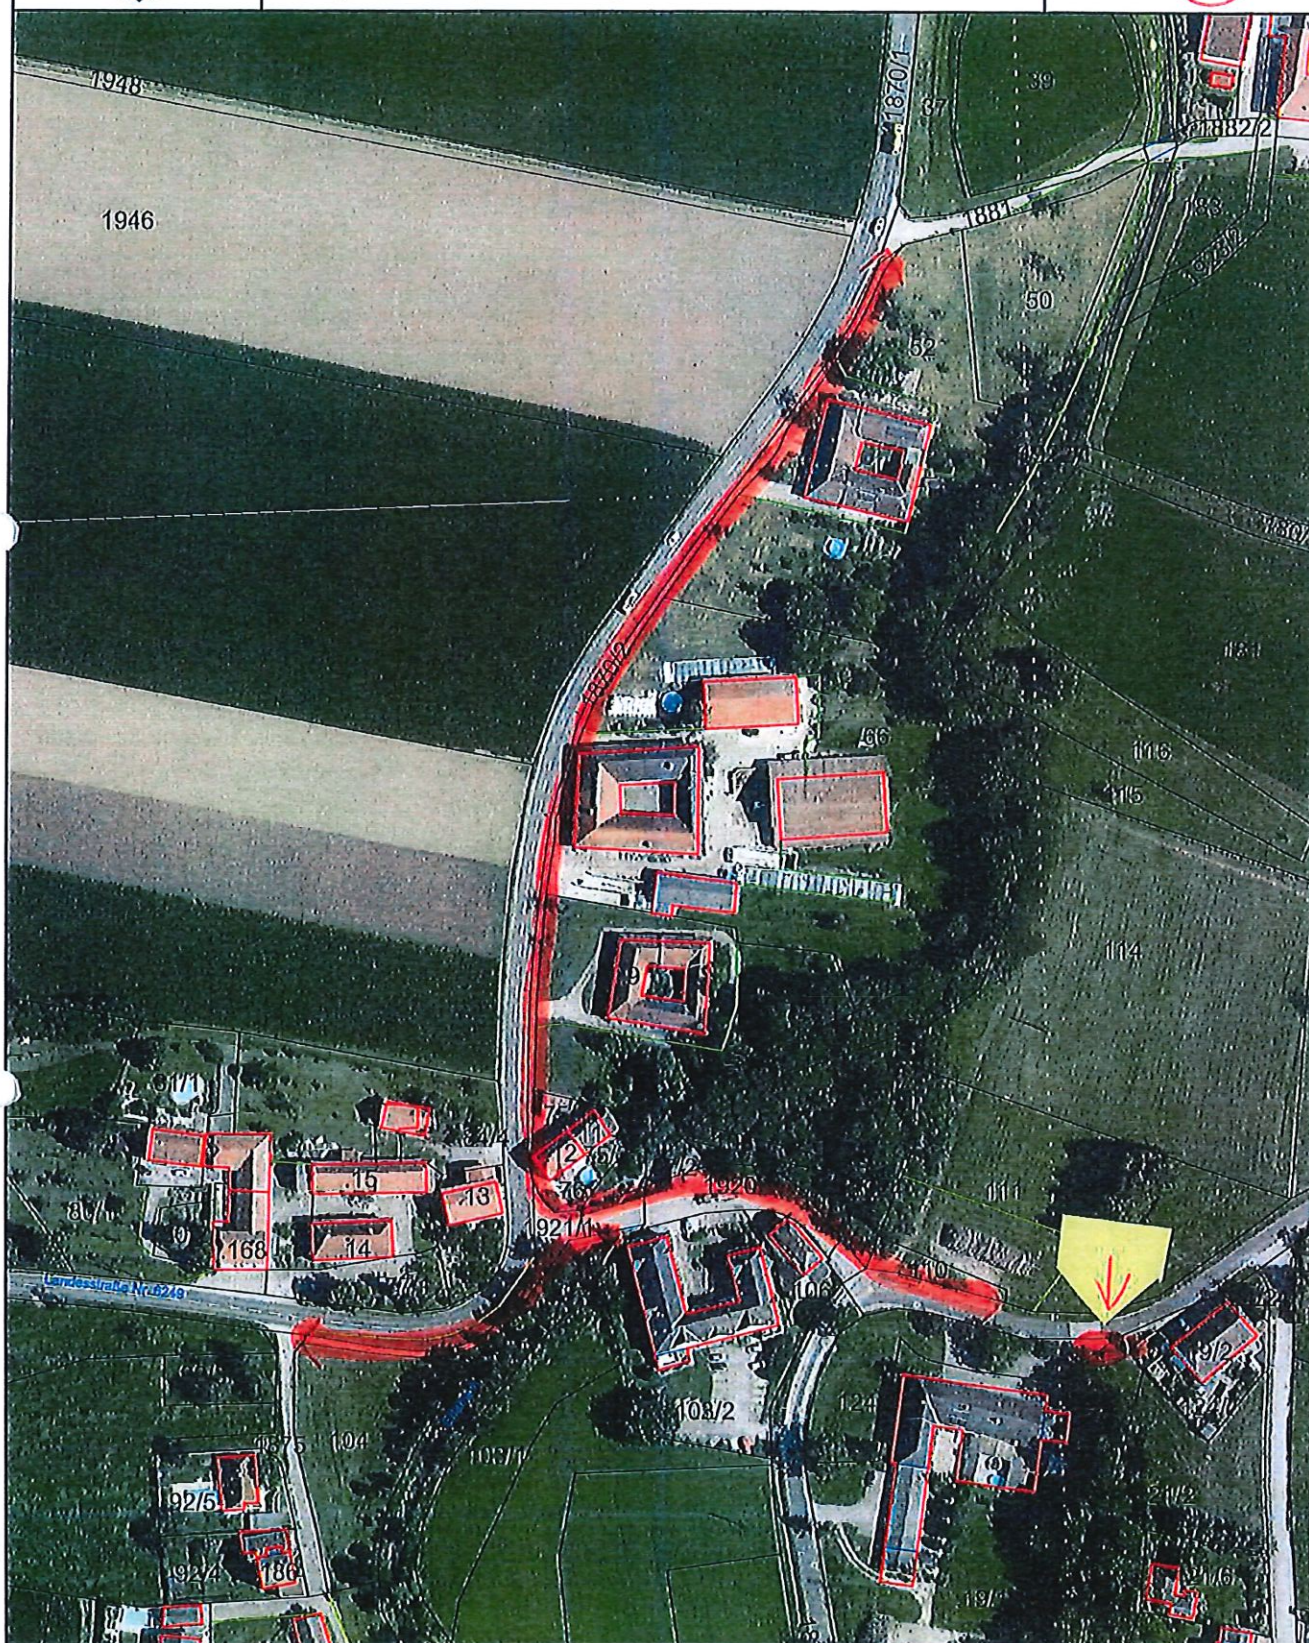

Maßstab 1 : 2.000

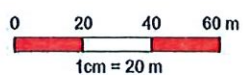

@BEV 2001, DKM-Datenkopie vom 01.04.2021. Für die Richtigkeit, Vollständigkeit und Aktualität der Daten wird keine Haftung übernommen. Bei Grabungsarbeiten ist in jedem Fall das Einverständnis mit dem Leitungsbetreiber herzustellen.




V1




Gemeinde St. Pantaleon-Erla
Ringstraße 13, 4303 St. Pantaleon-Erla
Tel: 07435/7271
Fax: 0810/955 40 60 483
E-Mail: gemeinde@st-pantaleon-erla.gv.at

Datum: 06.10.2021
Bearbeiter:

C

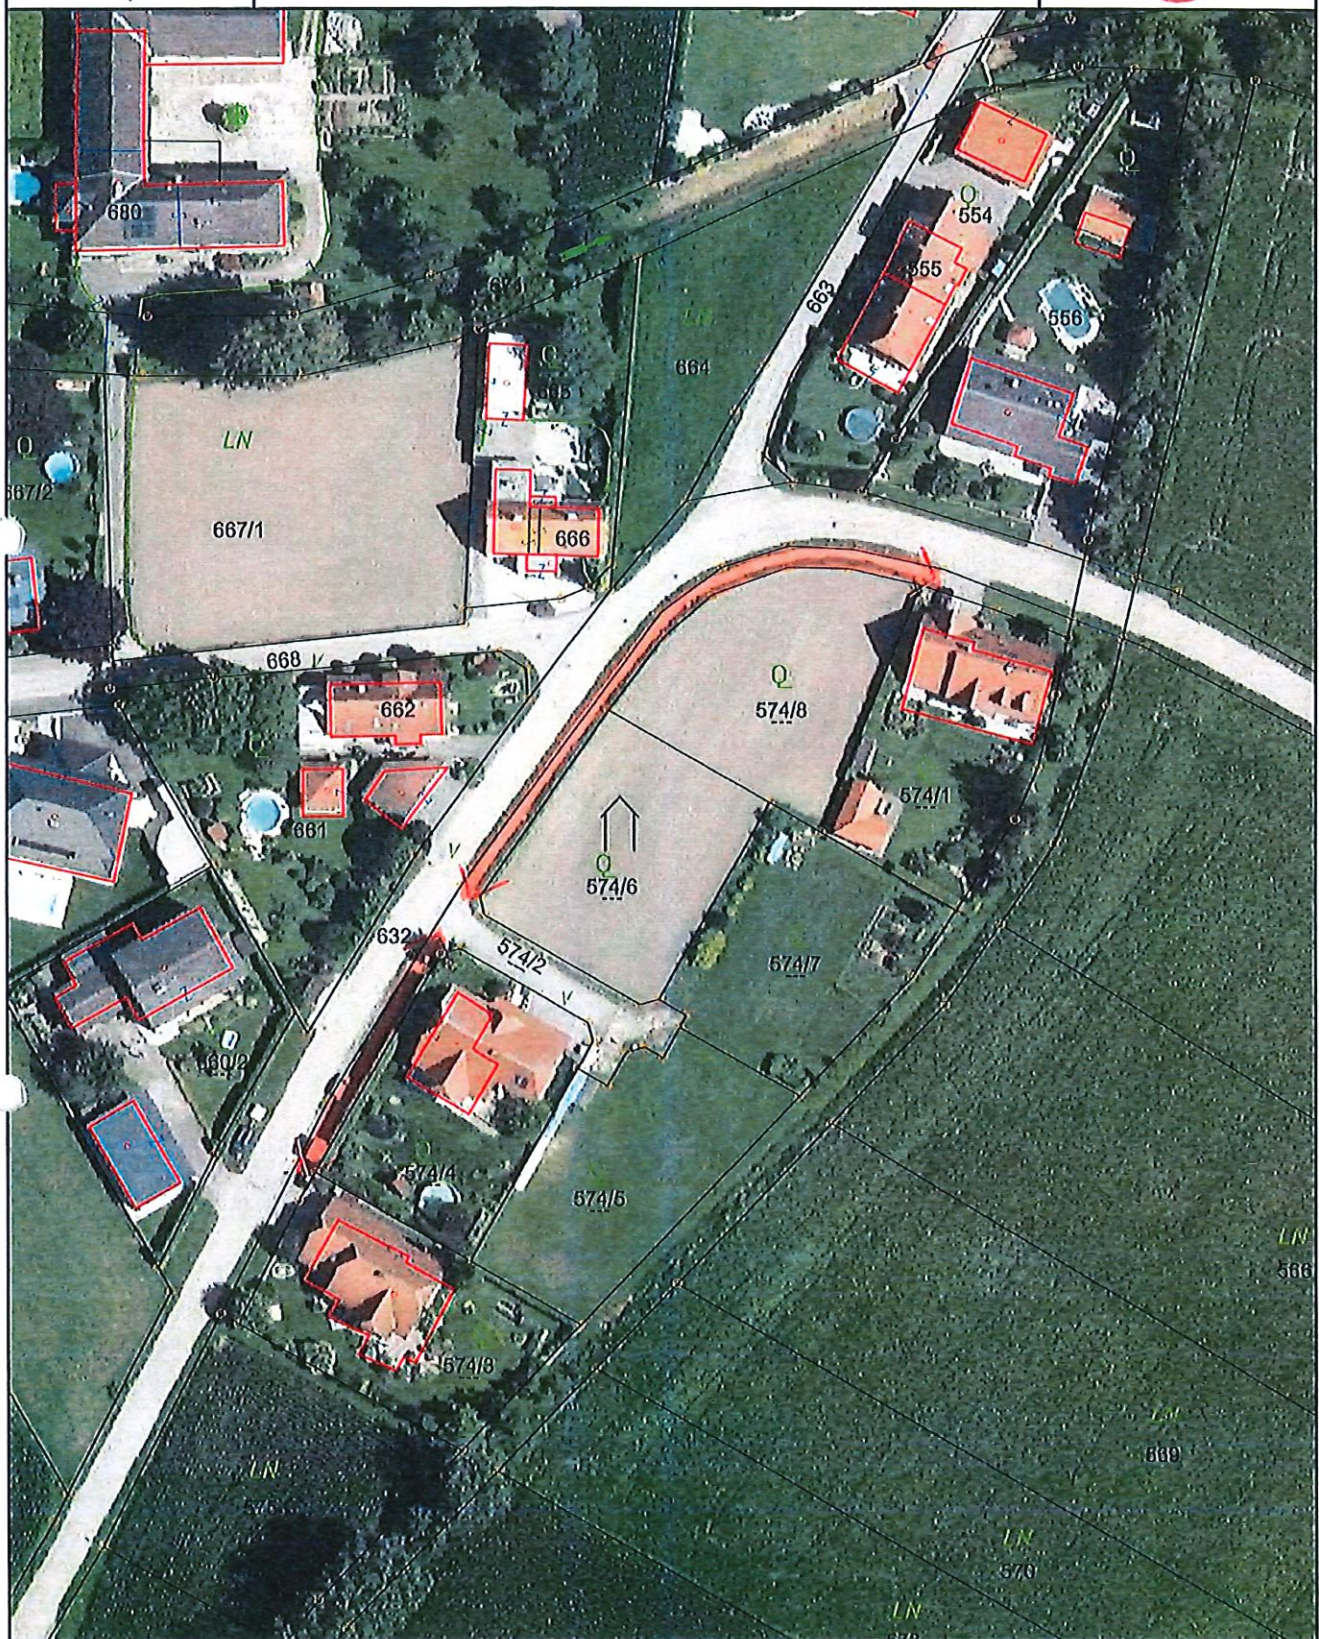

Maßstab 1 : 1.000

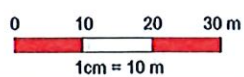

©BEV 2001, DKM-Datenkopie vom 01.04.2021. Für die Richtigkeit, Vollständigkeit und Aktualität der Daten wird keine Haftung übernommen. Bei Grabungsarbeiten ist in jedem Fall das Einverständnis mit dem Leitungsbetreiber herzustellen.







Gemeinde St. Pantaleon-Erla
Ringstraße 13, 4303 St. Pantaleon-Erla
Tel: 07435/7271
Fax: 0810/955 40 60 483
E-Mail: gemeinde@st-pantaleon-erla.gv.at

ENLA

Datum: 06.10.2021
Bearbeiter:

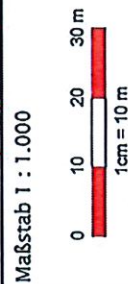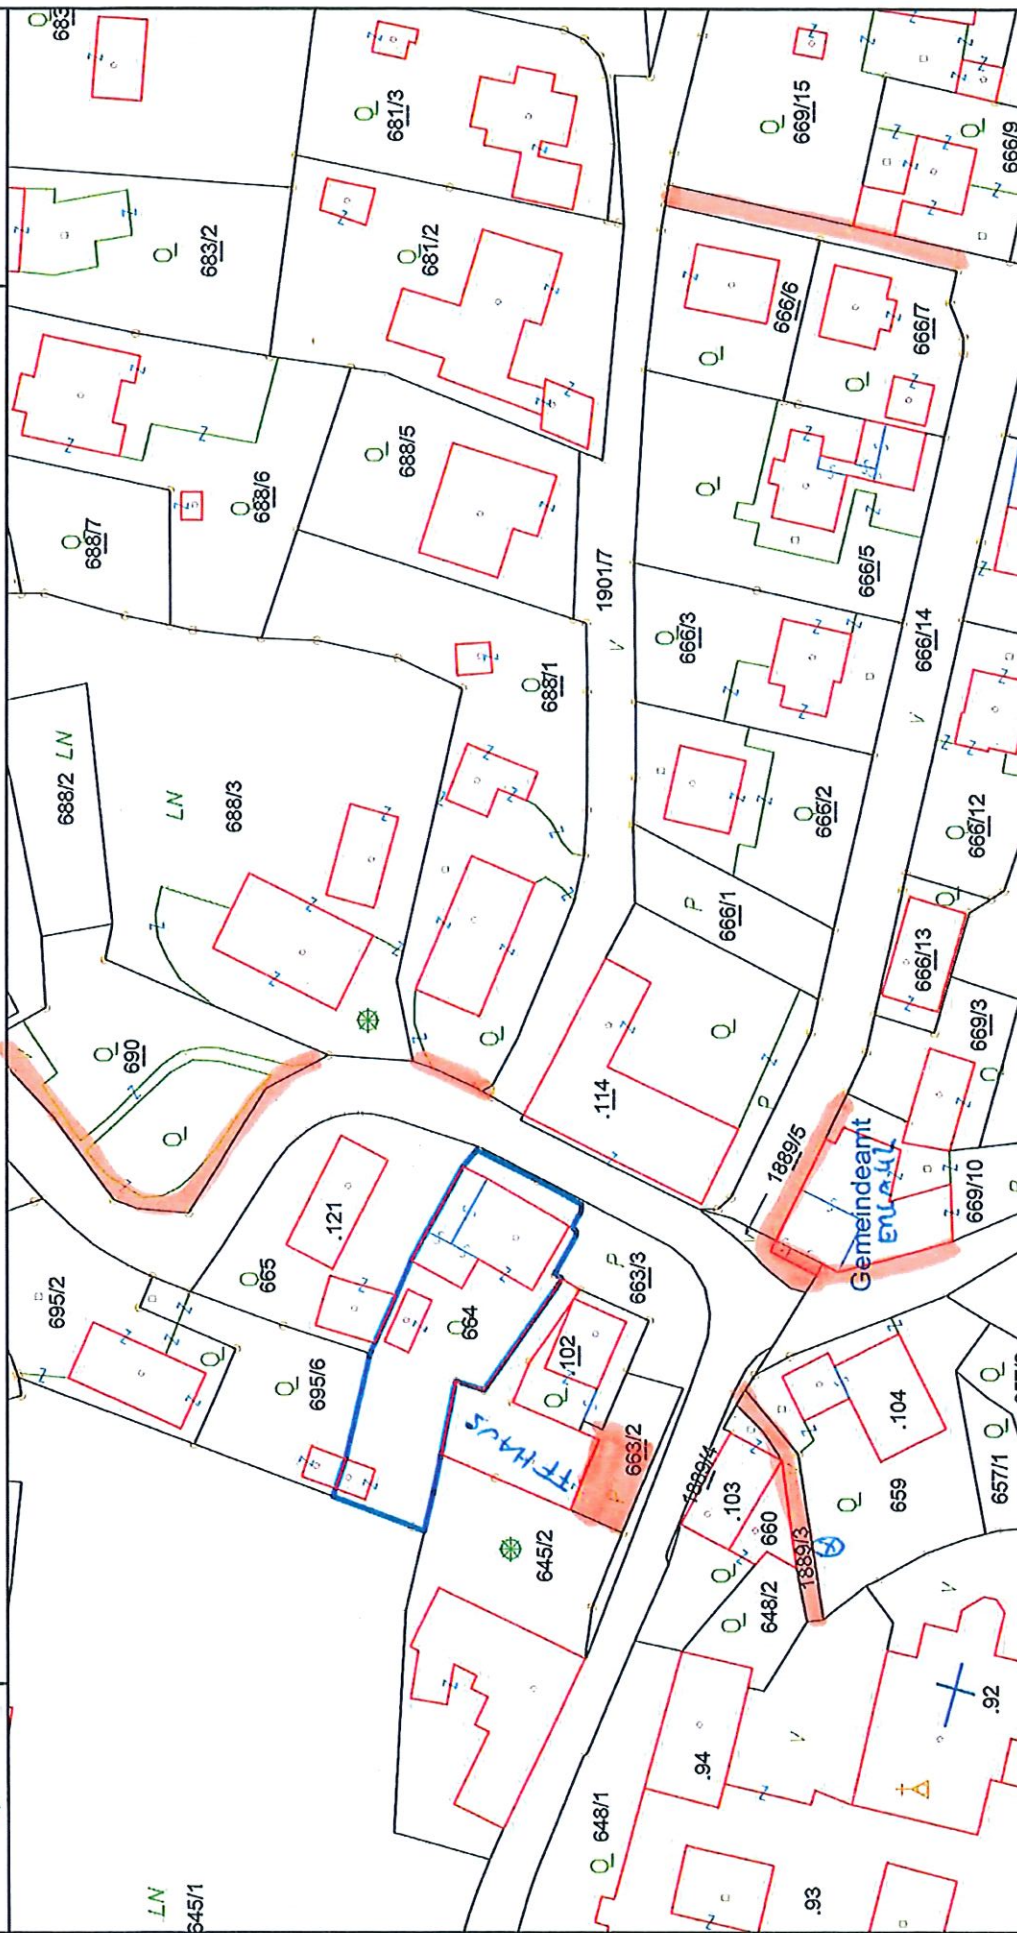

Maßstab 1 : 1.000

©BEV 2001, DKM-Datenkopie vom 01.04.2021. Für die Richtigkeit, Vollständigkeit und Aktualität der Daten wird keine Haftung übernommen. Bei Grabungsarbeiten ist in jedem Fall das Einverständnis mit dem Leitungsbetreiber herzustellen.

UNIKELSTIEGE HÄNDLISCH



D


V



Gemeinde St. Pantaleon-Erla
Ringstraße 13, 4303 St. Pantaleon-Erla
Tel: 07435/7271
Fax: 0810/955 40 60 483
E-Mail: gemeinde@st-pantaleon-erla.gv.at

Datum: 06.10.2021
Bearbeiter:

E

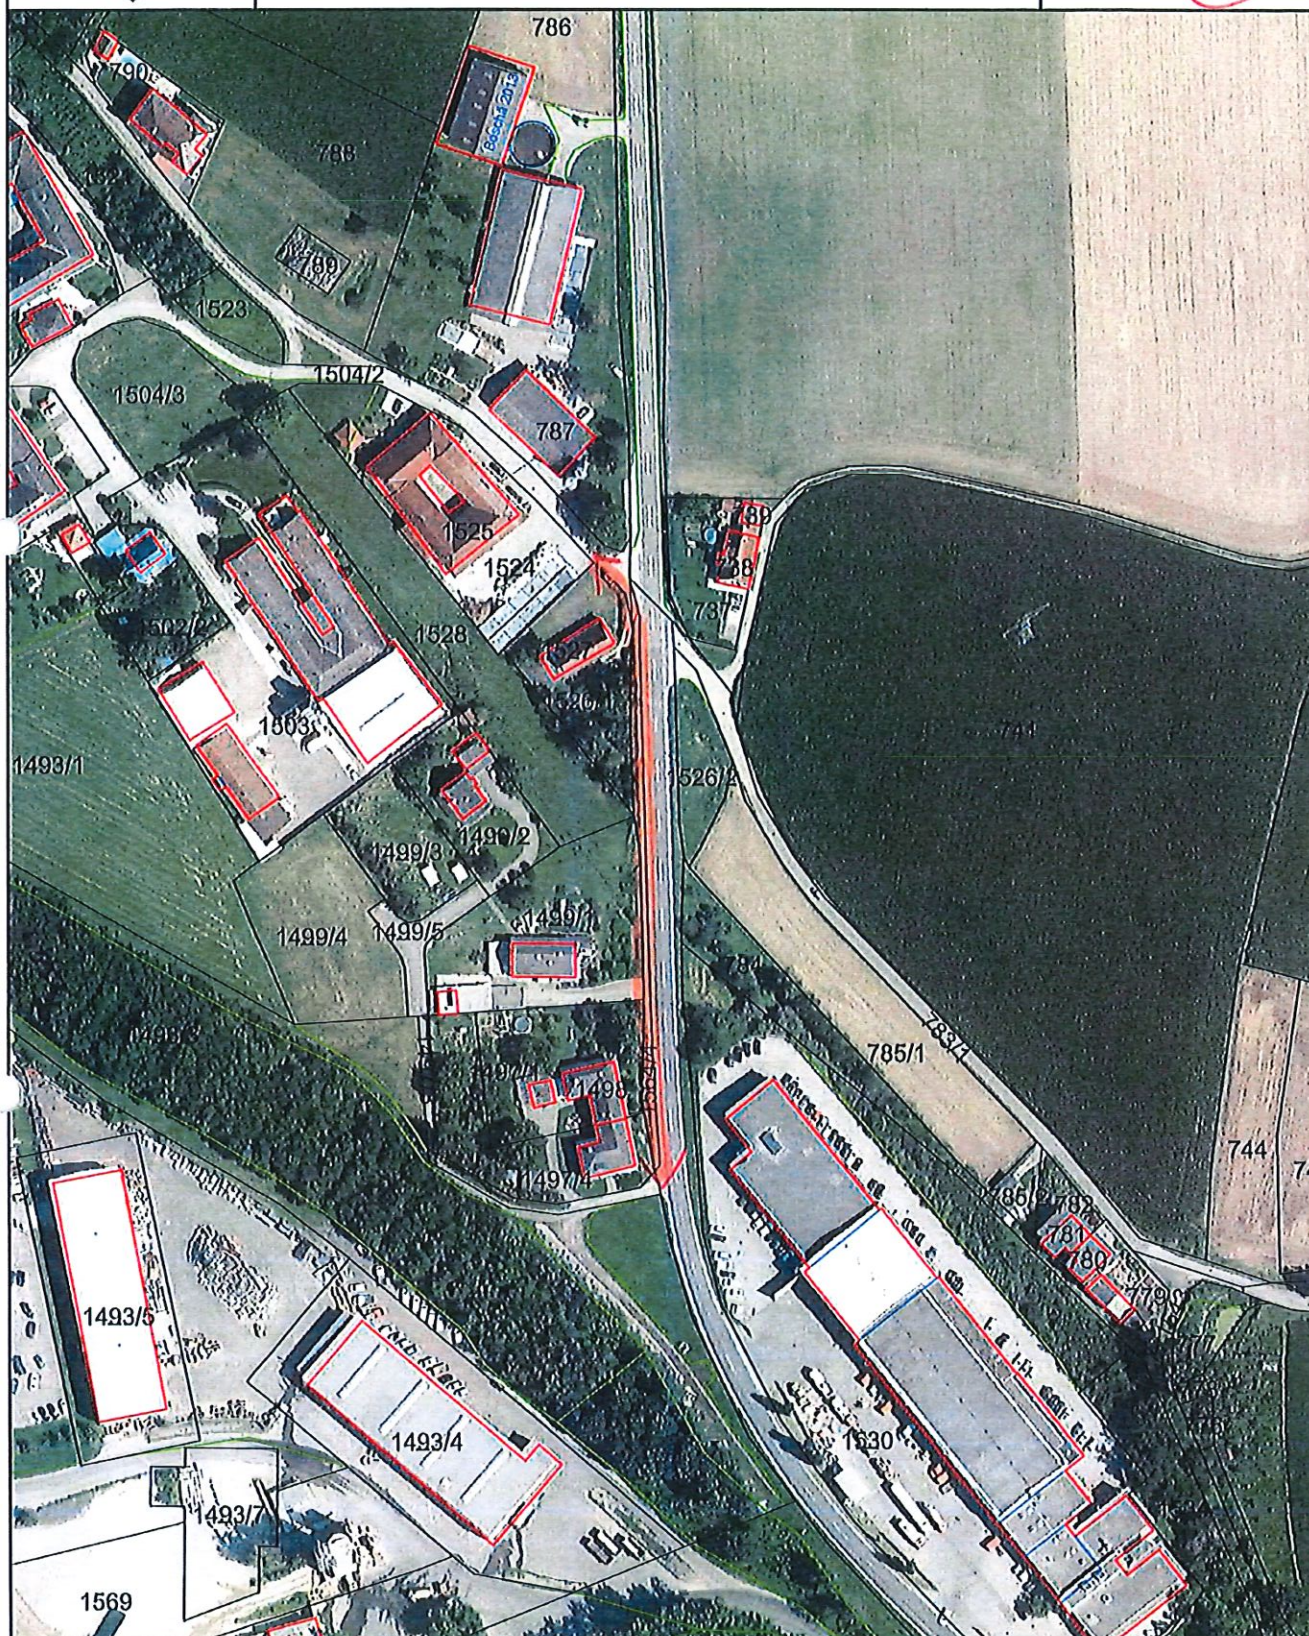

Maßstab 1 : 2.010

0 20,1 40,2 60,3 m
1cm = 20,1 m

@BEV 2001, DKM-Datenkopie vom 01.04.2021. Für die Richtigkeit, Vollständigkeit und Aktualität der Daten wird keine Haftung übernommen. Bei Grabungsarbeiten ist in jedem Fall das Einverständnis mit dem Leitungsbetreiber herzustellen.






Gemeinde St. Pantaleon-Erla
Ringstraße 13, 4303 St. Pantaleon-Erla
Tel: 07435/7271
Fax: 0810/955 40 60 483
E-Mail: gemeinde@st-pantaleon-erla.gv.at

GERÄTUNGEN ERLA 83

Datum: 06.10.2021
Bearbeiter:

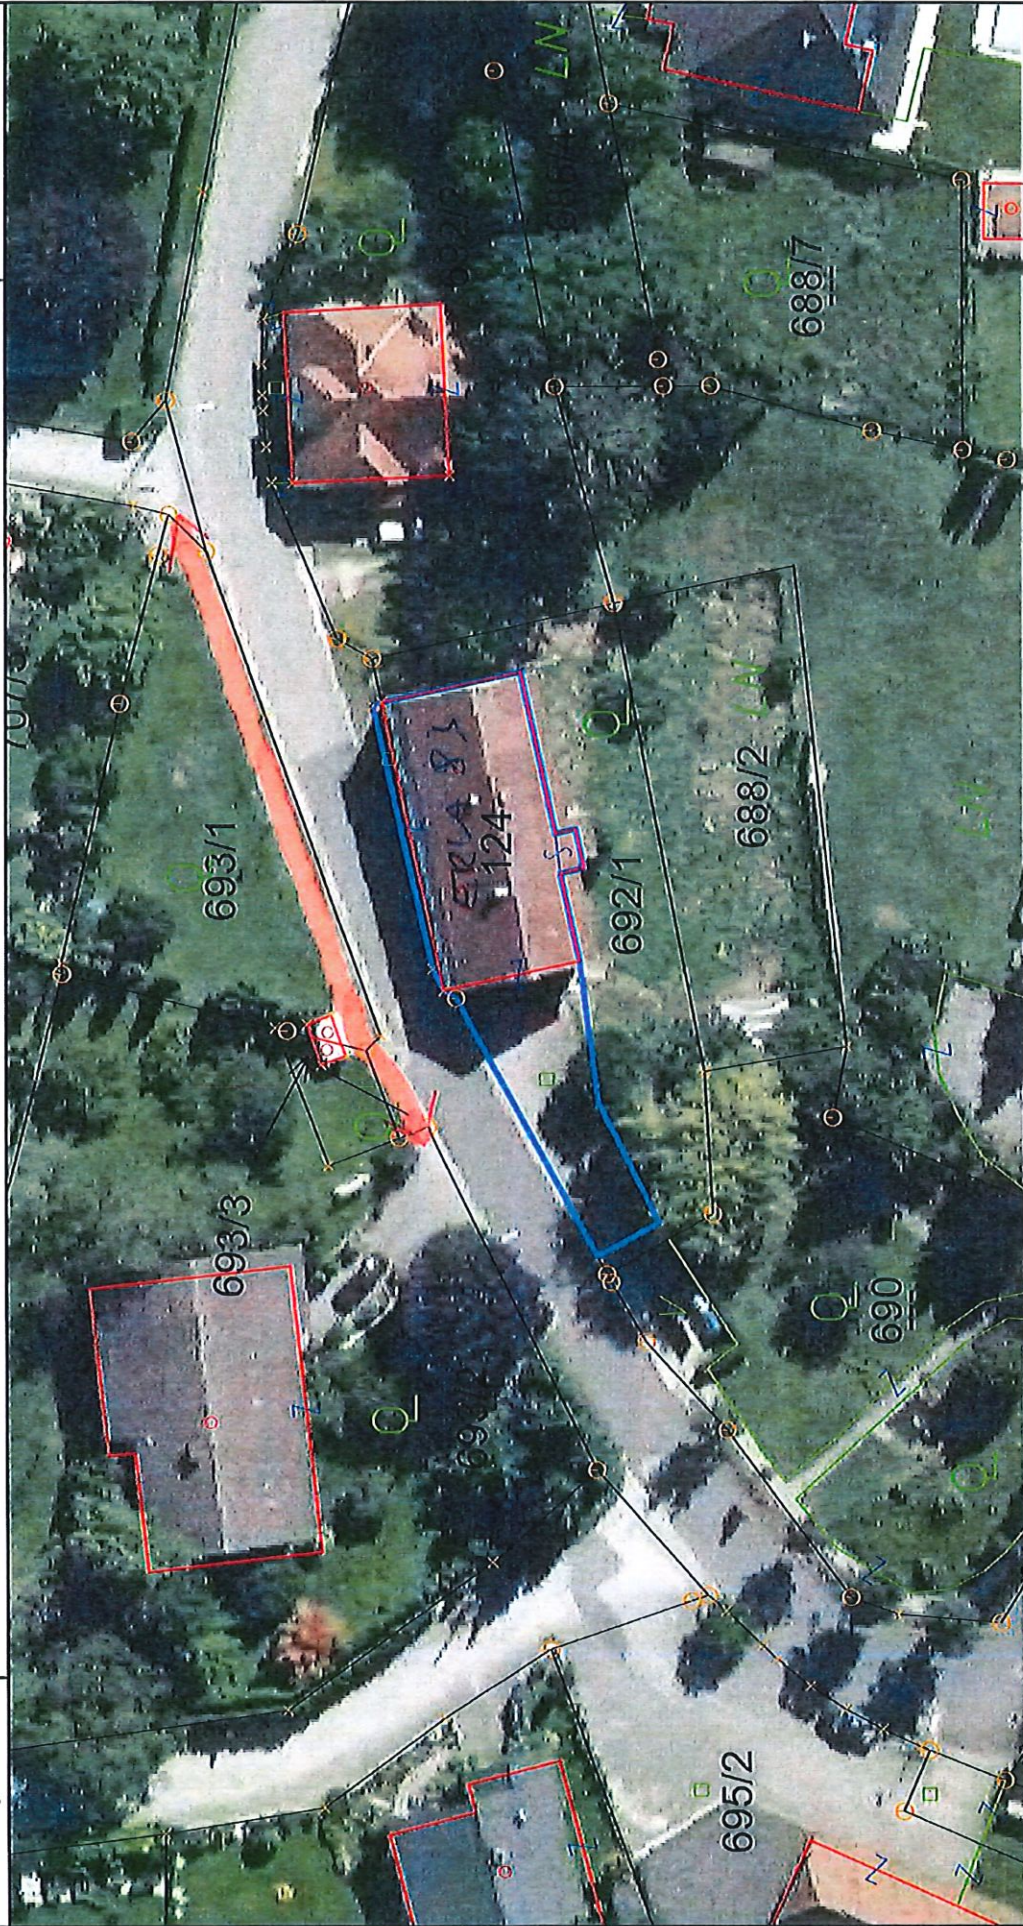

Maßstab 1 : 500




©BEV 2001, DKM-Datenkopie vom 01.04.2021. Für die Richtigkeit, Vollständigkeit und Aktualität der Daten wird keine Haftung übernommen. Bei Grabungsarbeiten ist in jedem Fall das Einverständnis mit dem Leitungsbetreiber herzustellen.



P


V1

V1

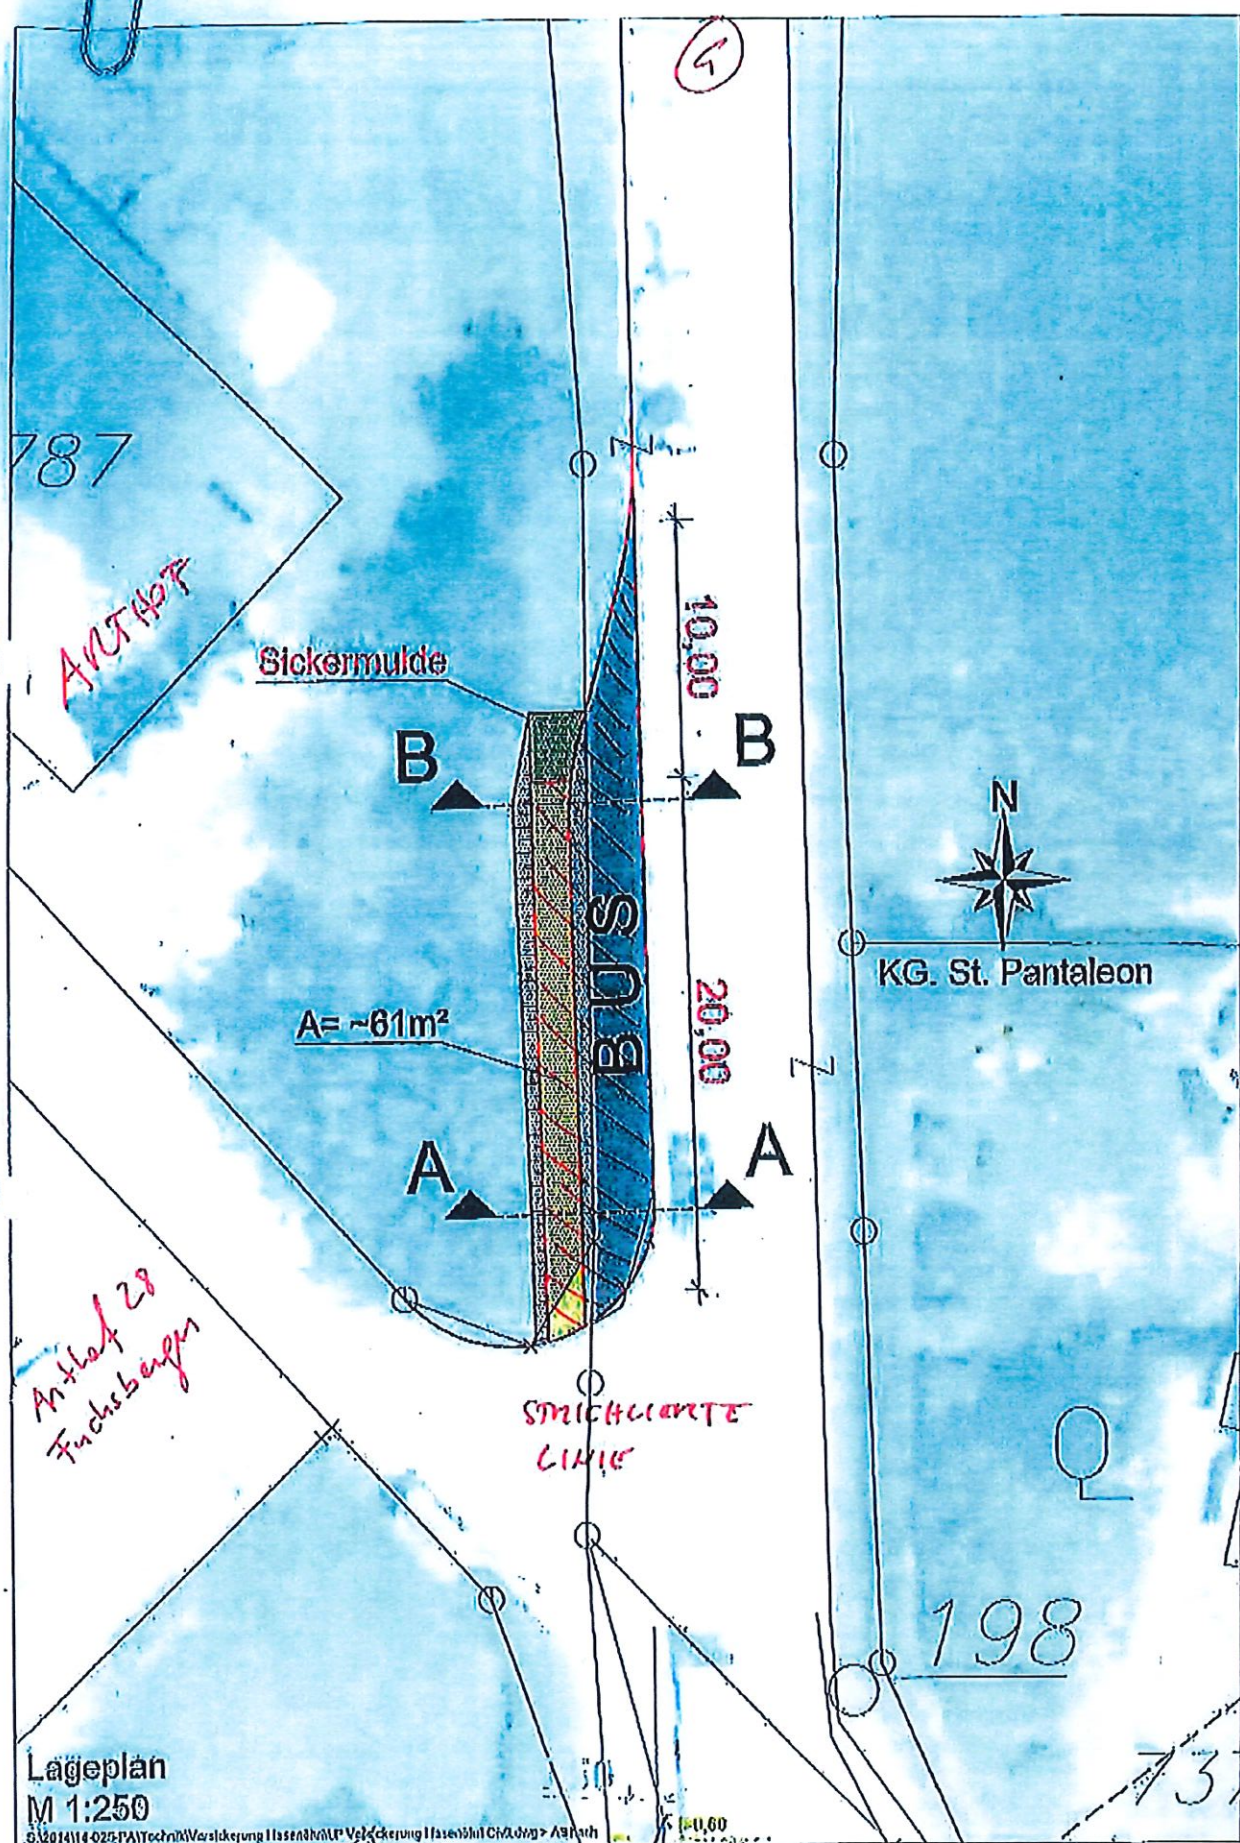


Lageplan
M 1:250

V1

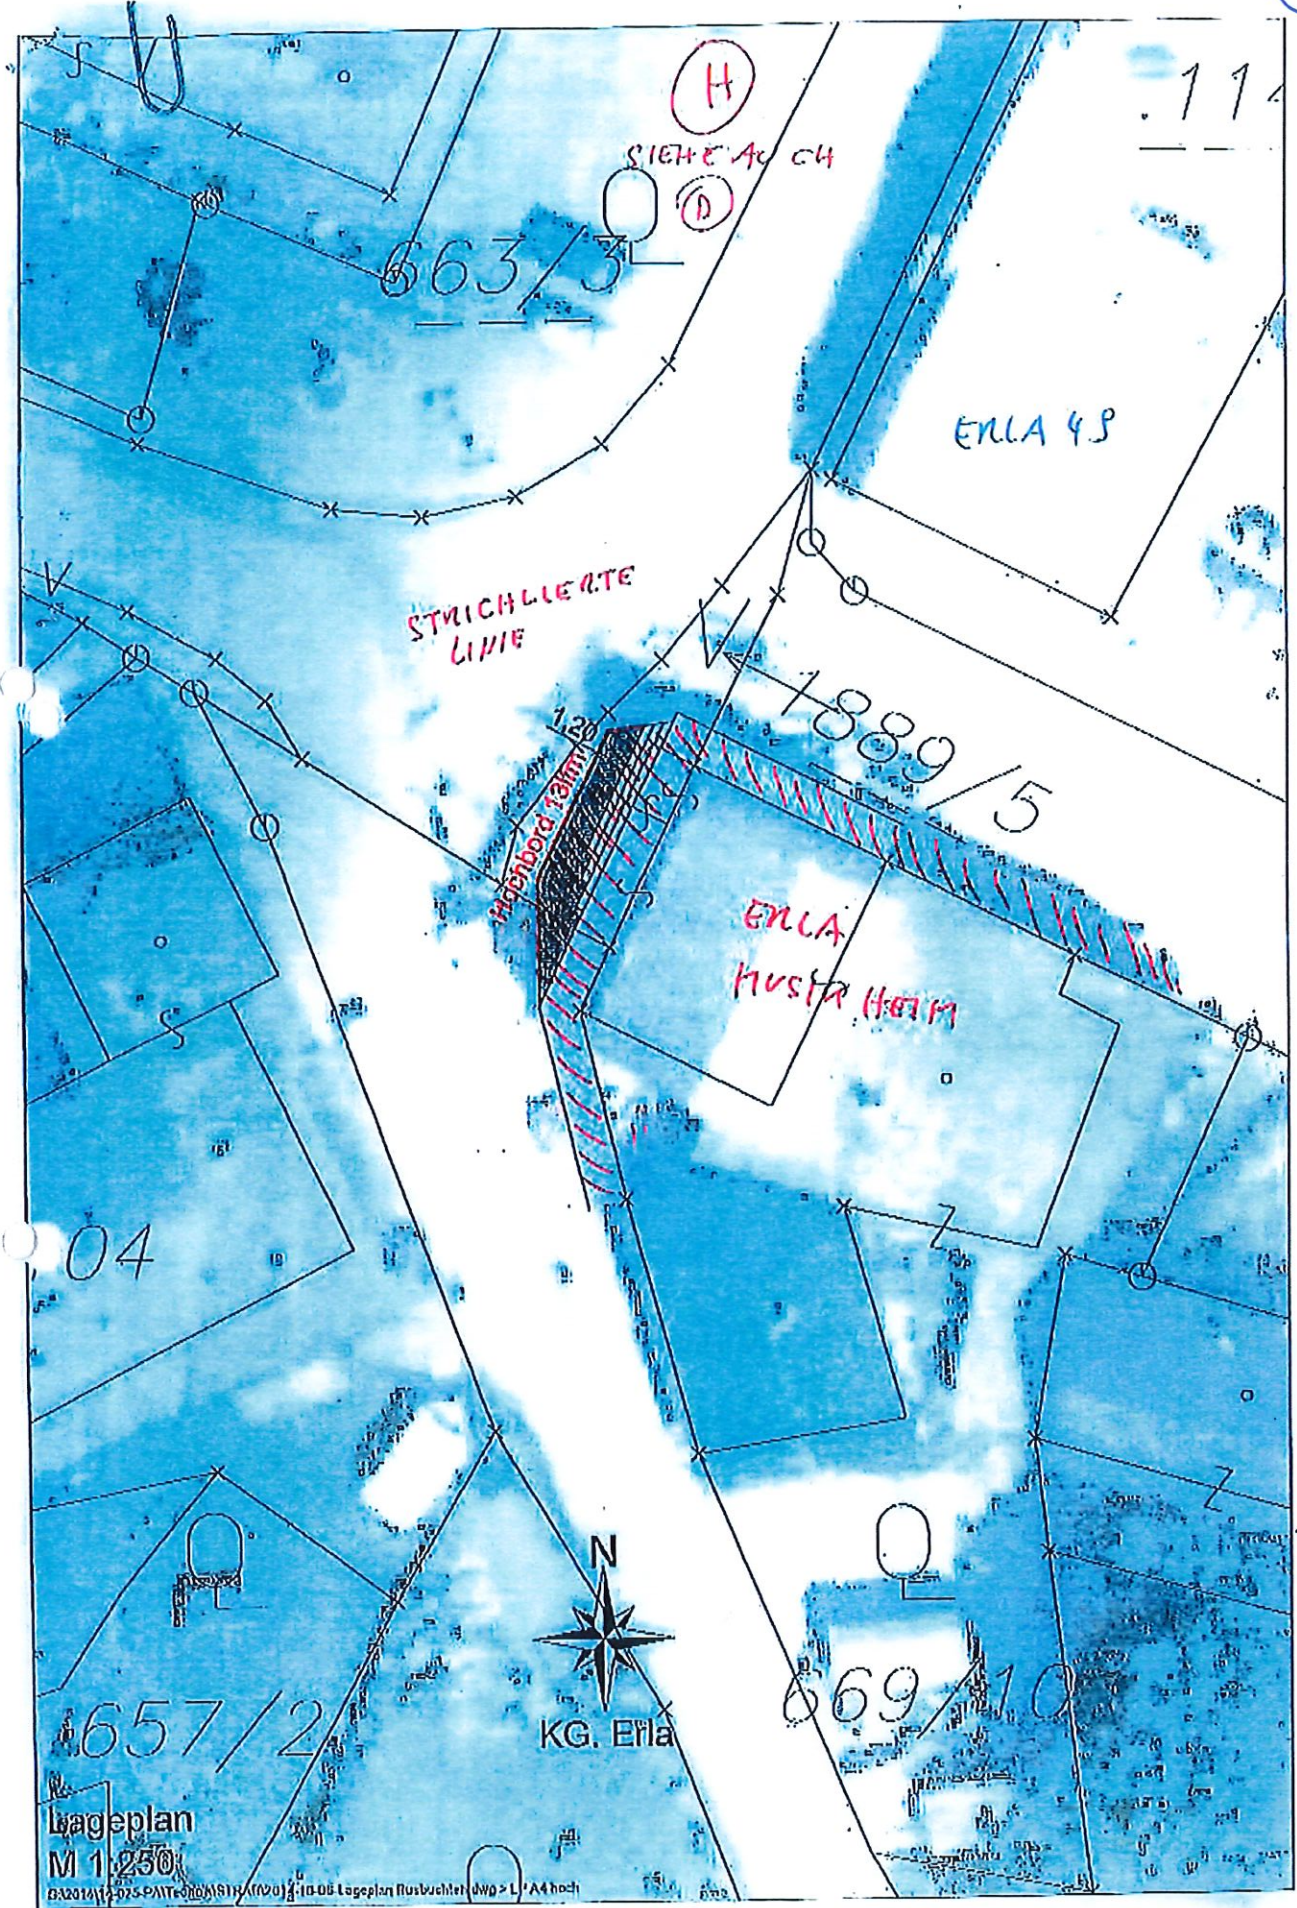


V1

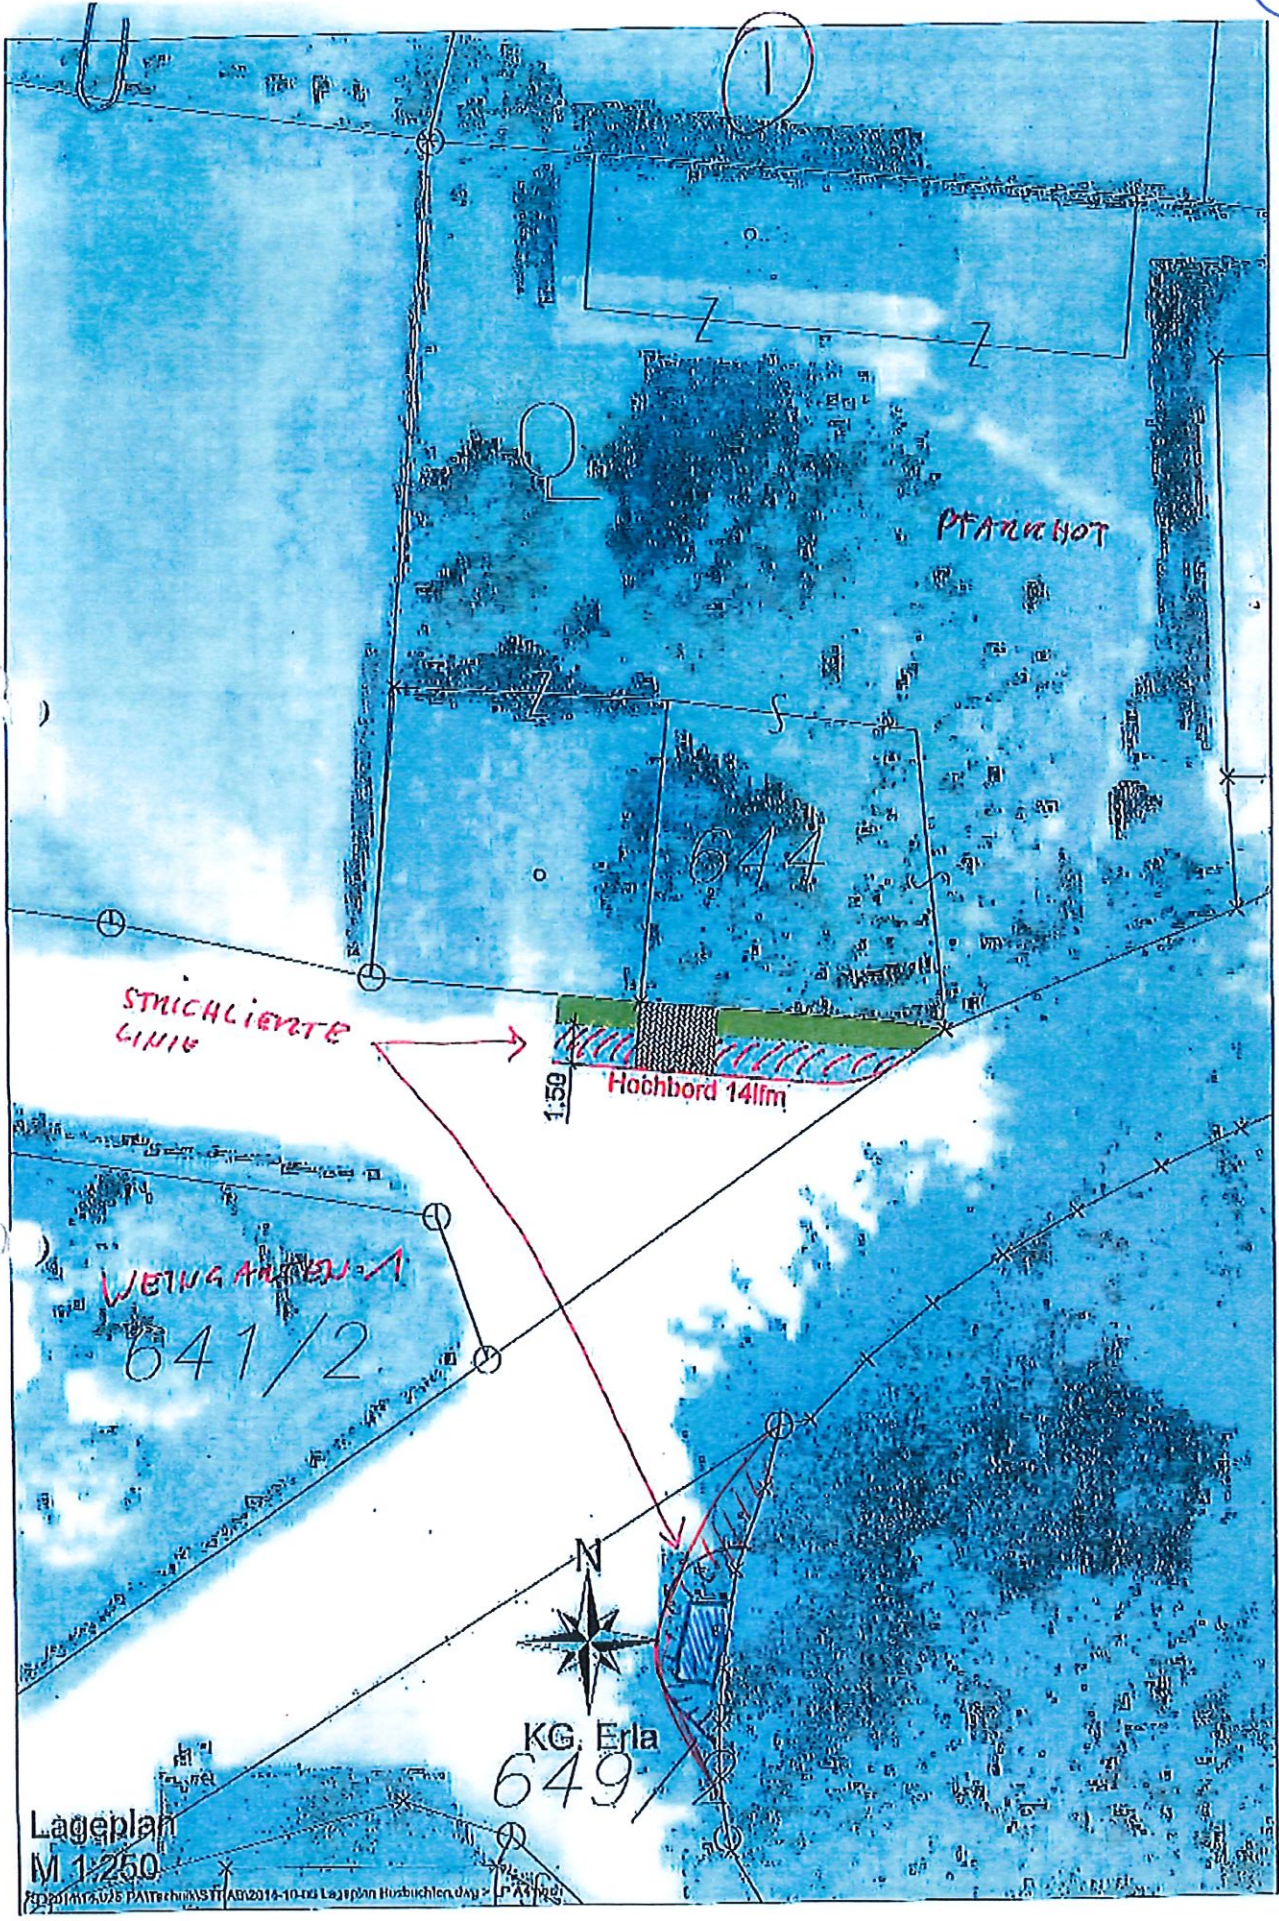


Lageplan
M 1:250

© 2014/15, 025 PAT-Technik AG 2014-10-03 Lageplan Hubschler, day 2 PAT-Technik AG

V1

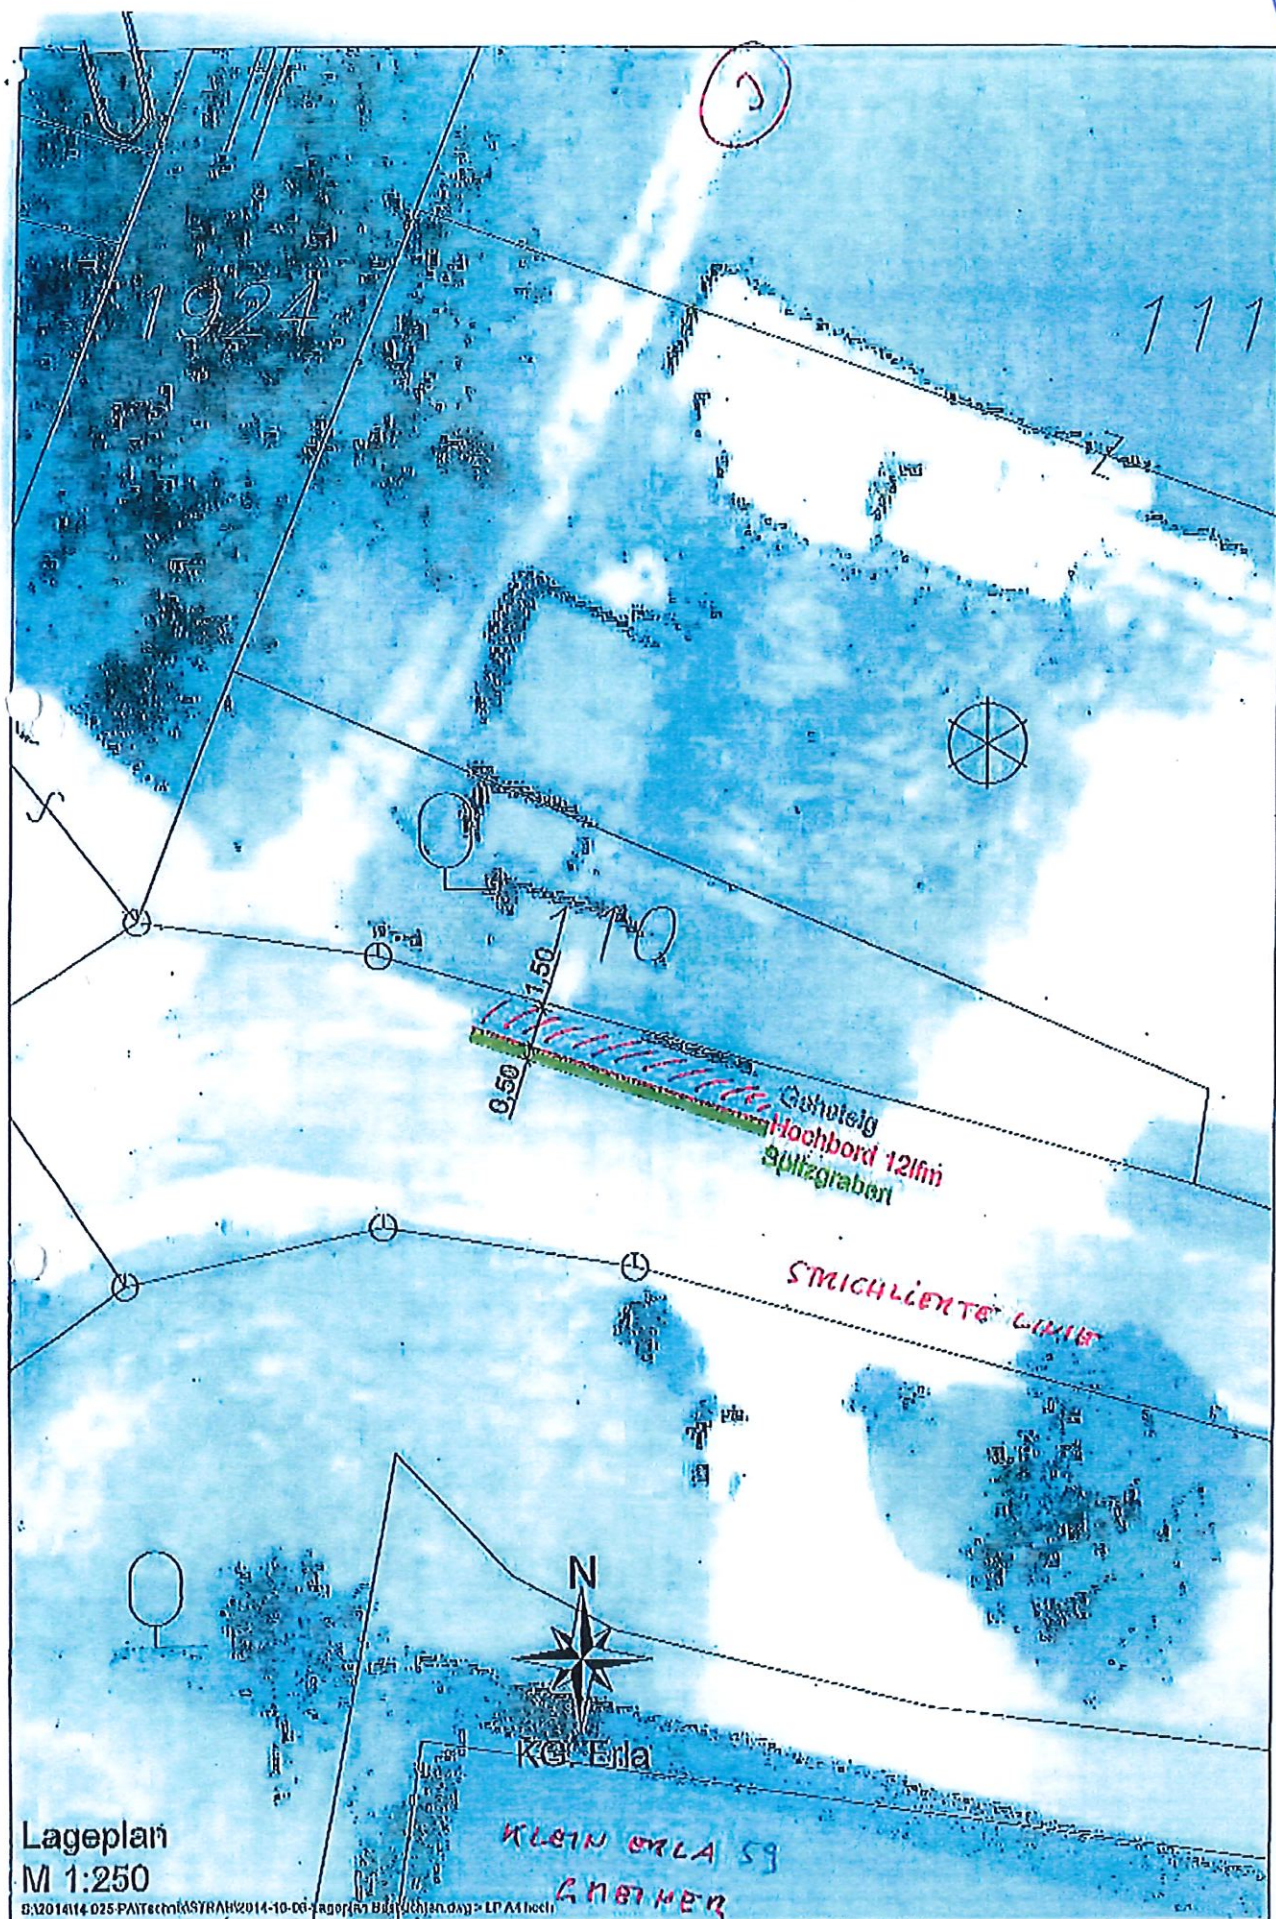

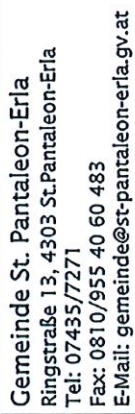

Datum: 06.10.2021
 Bearbeiter:



Maßstab 1 : 500




@BEV 2001, PKM-Datenkopie vom 01.04.2021. Für die Richtigkeit, Vollständigkeit und Aktualität der Daten wird keine Haftung übernommen. Bei Grabungsarbeiten ist in jedem Fall das Einverständnis mit dem Leitungsbetreiber herzustellen.



LX

Vn

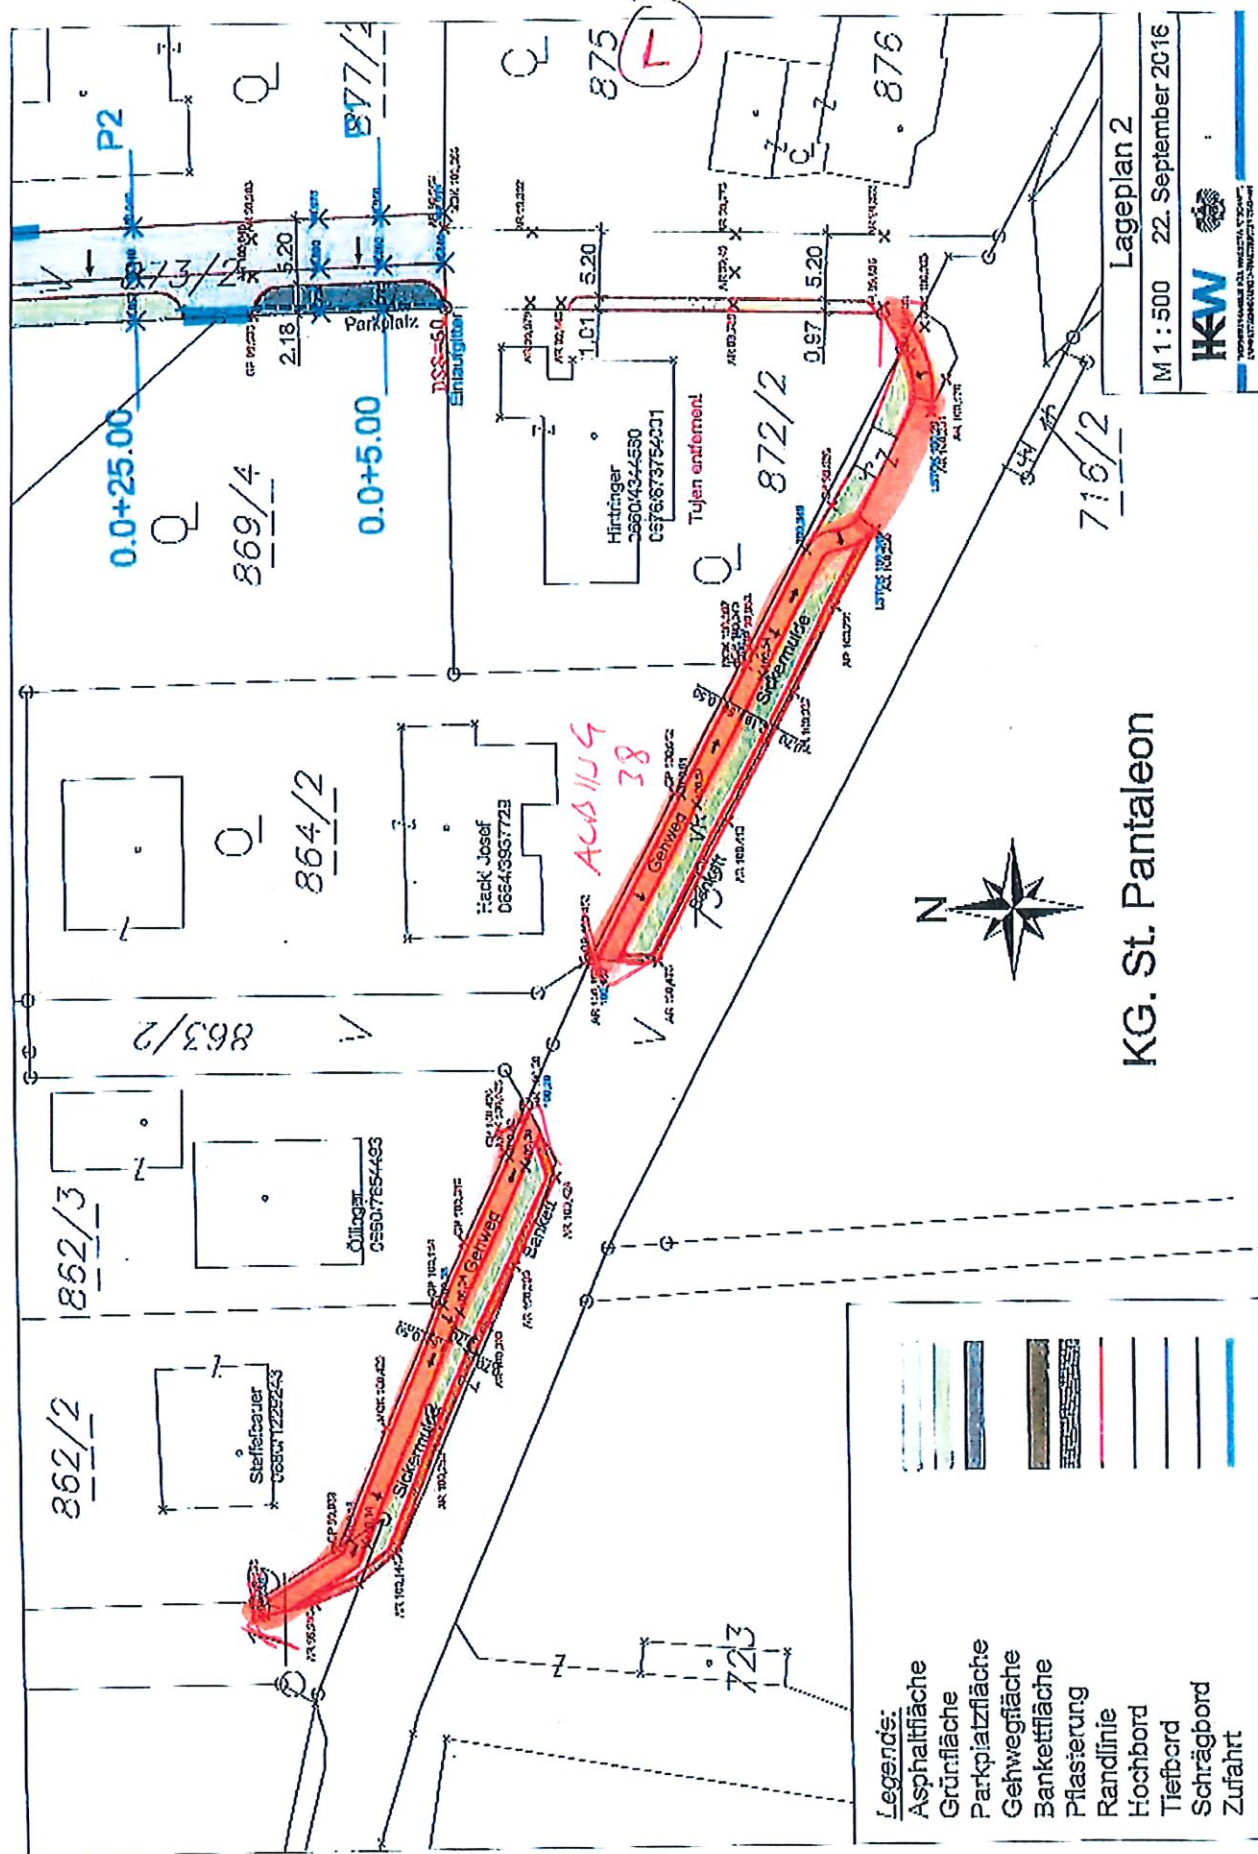

✓✓

KEIN SALZ
SALZEN

V1




Gemeinde St. Pantaleon-Erla
Ringstraße 13, 4303 St. Pantaleon-Erla
Tel: 07435/7271
Fax: 0810/955 40 60 483
E-Mail: gemeinde@st-pantaleon-erla.gv.at

(L2)

Datum: 11.10.2021
Bearbeiter: *NUR RADWEG*



Maßstab 1 : 2.300

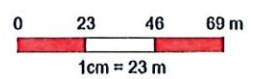

@BEV 2001, DKM-Datenkopie vom 01.04.2021. Für die Richtigkeit, Vollständigkeit und Aktualität der Daten wird keine Haftung übernommen. Bei Grabungsarbeiten ist in jedem Fall das Einverständnis mit dem Leitungsbetreiber herzustellen.



V1




Gemeinde St. Pantaleon-Erla
 Ringstraße 13, 4303 St. Pantaleon-Erla
 Tel: 07435/7271
 Fax: 0810/955 40 60 483
 E-Mail: gemeinde@st-pantaleon-erla.gv.at

Datum: 21.08.2019
 Bearbeiter:

L3



Maßstab 1 : 499

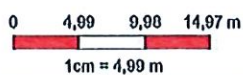

@BEV 2001, DKM-Datenkopie vom 01.04.2019. Für die Richtigkeit, Vollständigkeit und Aktualität der Daten wird keine Haftung übernommen. Bei Grabungsarbeiten ist in jedem Fall das Einverständnis mit dem Leitungsbetreiber herzustellen.






Gemeinde St. Pantaleon-Erla
Ringstraße 13, 4303 St. Pantaleon-Erla
Tel: 07435/7271
Fax: 0810/955 40 60 483
E-Mail: gemeinde@st-pantaleon-erla-gv.at

Datum: 06.10.2021
Bearbeiter:

DOK-FSTK. 3



Maßstab 1 : 500

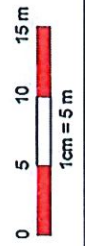

©BEV 2001, DKM-Datenkopie vom 01.04.2021. Für die Richtigkeit, Vollständigkeit und Aktualität der Daten wird keine Haftung übernommen. Bei Grabungsarbeiten ist in jedem Fall das Einverständnis mit dem Leitungsbetreiber herzustellen.



h

V1




Gemeinde St. Pantaleon-Erla
Ringstraße 13, 4303 St. Pantaleon-Erla
Tel: 07435/7271
Fax: 0810/955 40 60 483
E-Mail: gemeinde@st-pantaleon-erla.gv.at



Datum: 06.10.2021
Bearbeiter:



Maßstab 1 : 1.600

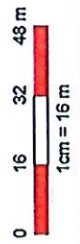

©BEV 2001, DKM-Datenkopie vom 01.04.2021. Für die Richtigkeit, Vollständigkeit und Aktualität der Daten wird keine Haftung übernommen. Bei Grabungsarbeiten ist in jedem Fall das Einverständnis mit dem Leitungsbetreiber herzustellen.



2

V1

V1




Gemeinde St. Pantaleon-Erla
Ringstraße 13, 4303 St. Pantaleon-Erla
Tel: 07435/7271
Fax: 0810/955 40 60 483
E-Mail: gemeinde@st-pantaleon-erla.gv.at

Datum: 06.10.2021
Bearbeiter:

0



Maßstab 1 : 1.091

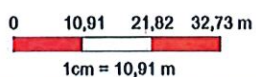

©BEV 2001, DKM-Datenkopie vom 01.04.2021. Für die Richtigkeit, Vollständigkeit und Aktualität der Daten wird keine Haftung übernommen. Bei Grabungsarbeiten ist in jedem Fall das Einverständnis mit dem Leitungsbetreiber herzustellen.



V1




Gemeinde St. Pantaleon-Erla
Ringstraße 13, 4303 St. Pantaleon-Erla
Tel: 07435/7271
Fax: 0810/955 40 60 483
E-Mail: gemeinde@st-pantaleon-erla.gv.at

Datum: 06.10.2021
Bearbeiter:

P



Maßstab 1 : 755

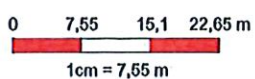

©BEV 2001, DKM-Datenkopie vom 01.04.2021. Für die Richtigkeit, Vollständigkeit und Aktualität der Daten wird keine Haftung übernommen. Bei Grabungsarbeiten ist in jedem Fall das Einverständnis mit dem Leitungsbetreiber herzustellen.



V1




Gemeinde St. Pantaleon-Erla
 Ringstraße 13, 4303 St. Pantaleon-Erla
 Tel: 07435/7271
 Fax: 0810/955 40 60 483
 E-Mail: gemeinde@st-pantaleon-erla.gv.at

Datum: 06.10.2021
 Bearbeiter:

Q



Maßstab 1 : 451

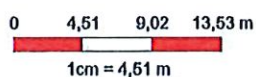

©BEV 2001, DKM-Datenkopie vom 01.04.2021. Für die Richtigkeit, Vollständigkeit und Aktualität der Daten wird keine Haftung übernommen. Bei Grabungsarbeiten ist in jedem Fall das Einverständnis mit dem Leitungsbetreiber herzustellen.

BAUHOFF WINKEL BACH STR. 1






Gemeinde St. Pantaleon-Erla
Ringstraße 13, 4303 St. Pantaleon-Erla
Tel: 07435/7271
Fax: 0810/955 40 60 483
E-Mail: gemeinde@st-pantaleon-erla.gv.at

Datum: 08.08.2025
Bearbeiter:



Maßstab 1 : 750

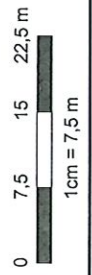

©BEV 2001, DKM-Datenkopie vom 01.04.2025. Für die Richtigkeit, Vollständigkeit und Aktualität der Daten wird keine Haftung übernommen. Bei Grabungsarbeiten ist in jedem Fall das Einvernehmen mit dem Leitungsbetreiber herzustellen.



R

V1