




Gemeinde St. Pantaleon-Erla
Ringstraße 13, 4303 St. Pantaleon-Erla
Tel: 07435/7271
Fax: 0810/955 40 60 483
E-Mail: gemeinde@st-pantaleon-erla.gv.at

⊗ MULTIVENUES HAUS
EXTRA PLAN!

BEILAGE 1

Datum: 04.10.2021
Bearbeiter:

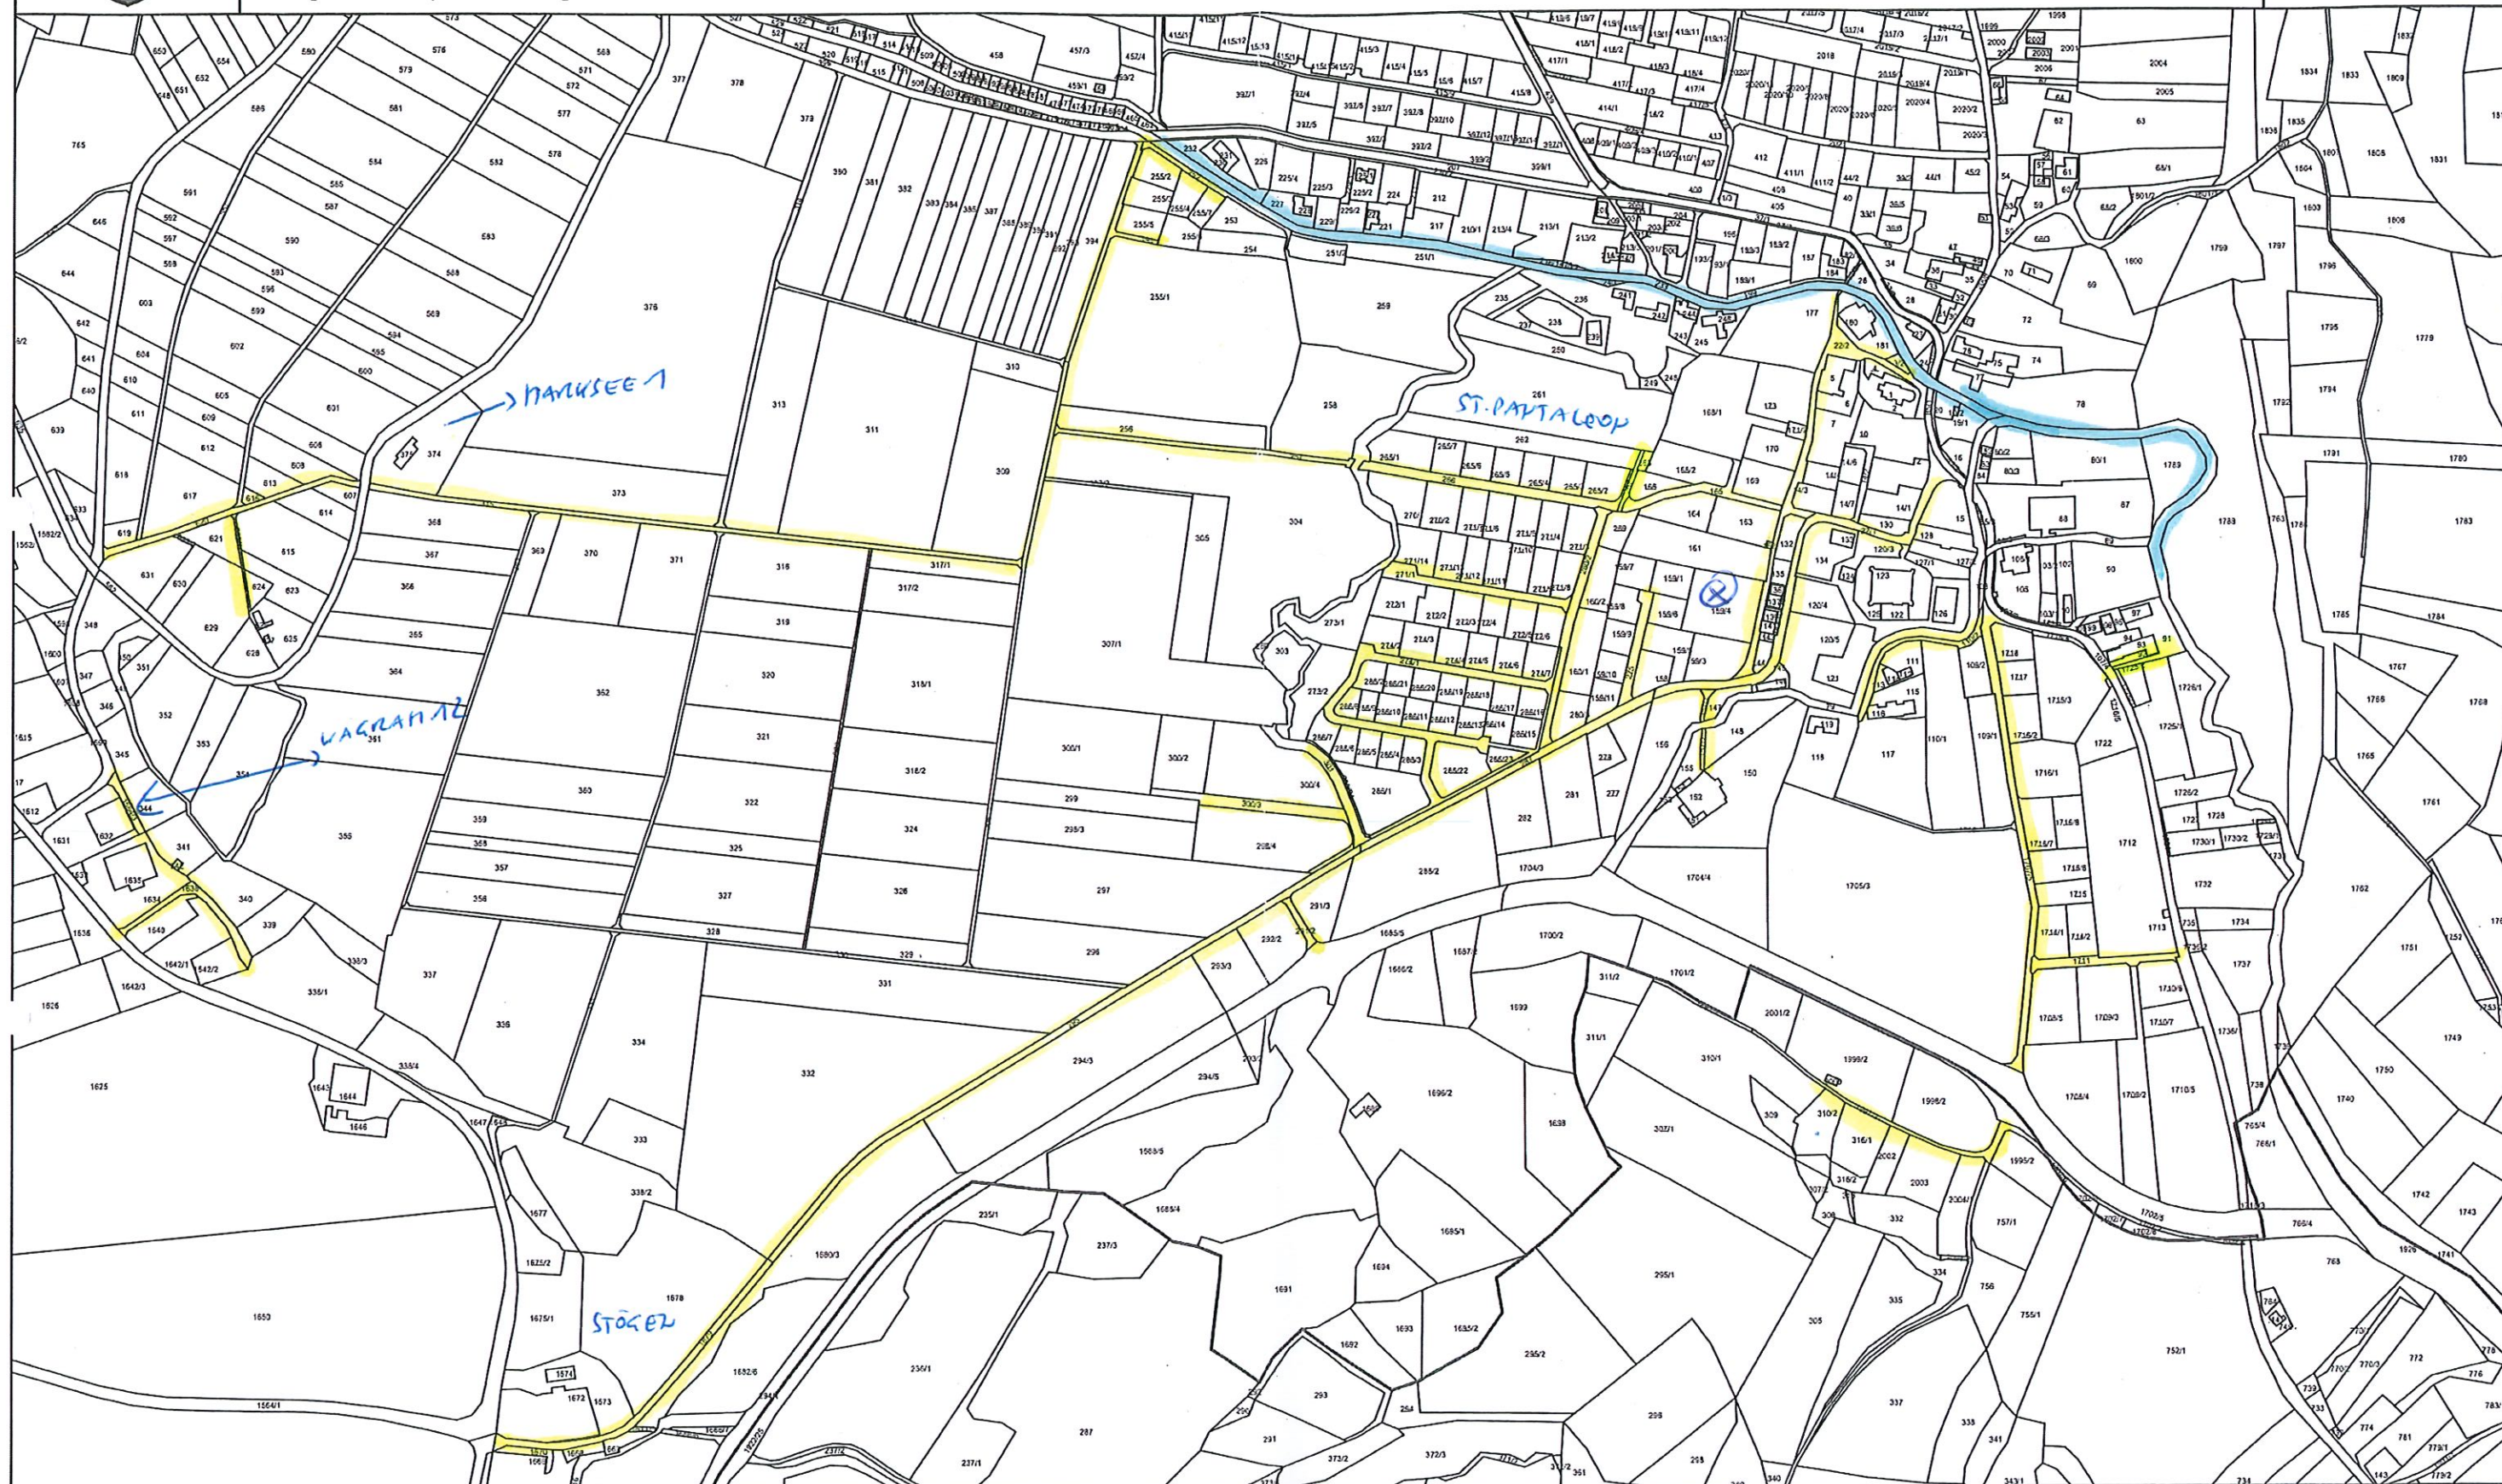

Maßstab 1 : 5.500

@BEV 2001, DKM-Datenkopie vom 01.04.2021. Für die Richtigkeit, Vollständigkeit und Aktualität der Daten wird keine Haftung übernommen. Bei Grabungsarbeiten ist in jedem Fall das Einverständnis mit dem Leitungsbetreiber herzustellen.

0 55 110 165 m
1cm = 55 m






Gemeinde St. Pantaleon-Erla
Ringstraße 13, 4303 St. Pantaleon-Erla
Tel: 07435/7271
Fax: 0810/955 40 60 483
E-Mail: gemeinde@st-pantaleon-erla.gv.at

⊗ Kirchspitze Rudolf +
Kindergarten

BEILAGE 2

Datum: 04.10.2021
Bearbeiter:

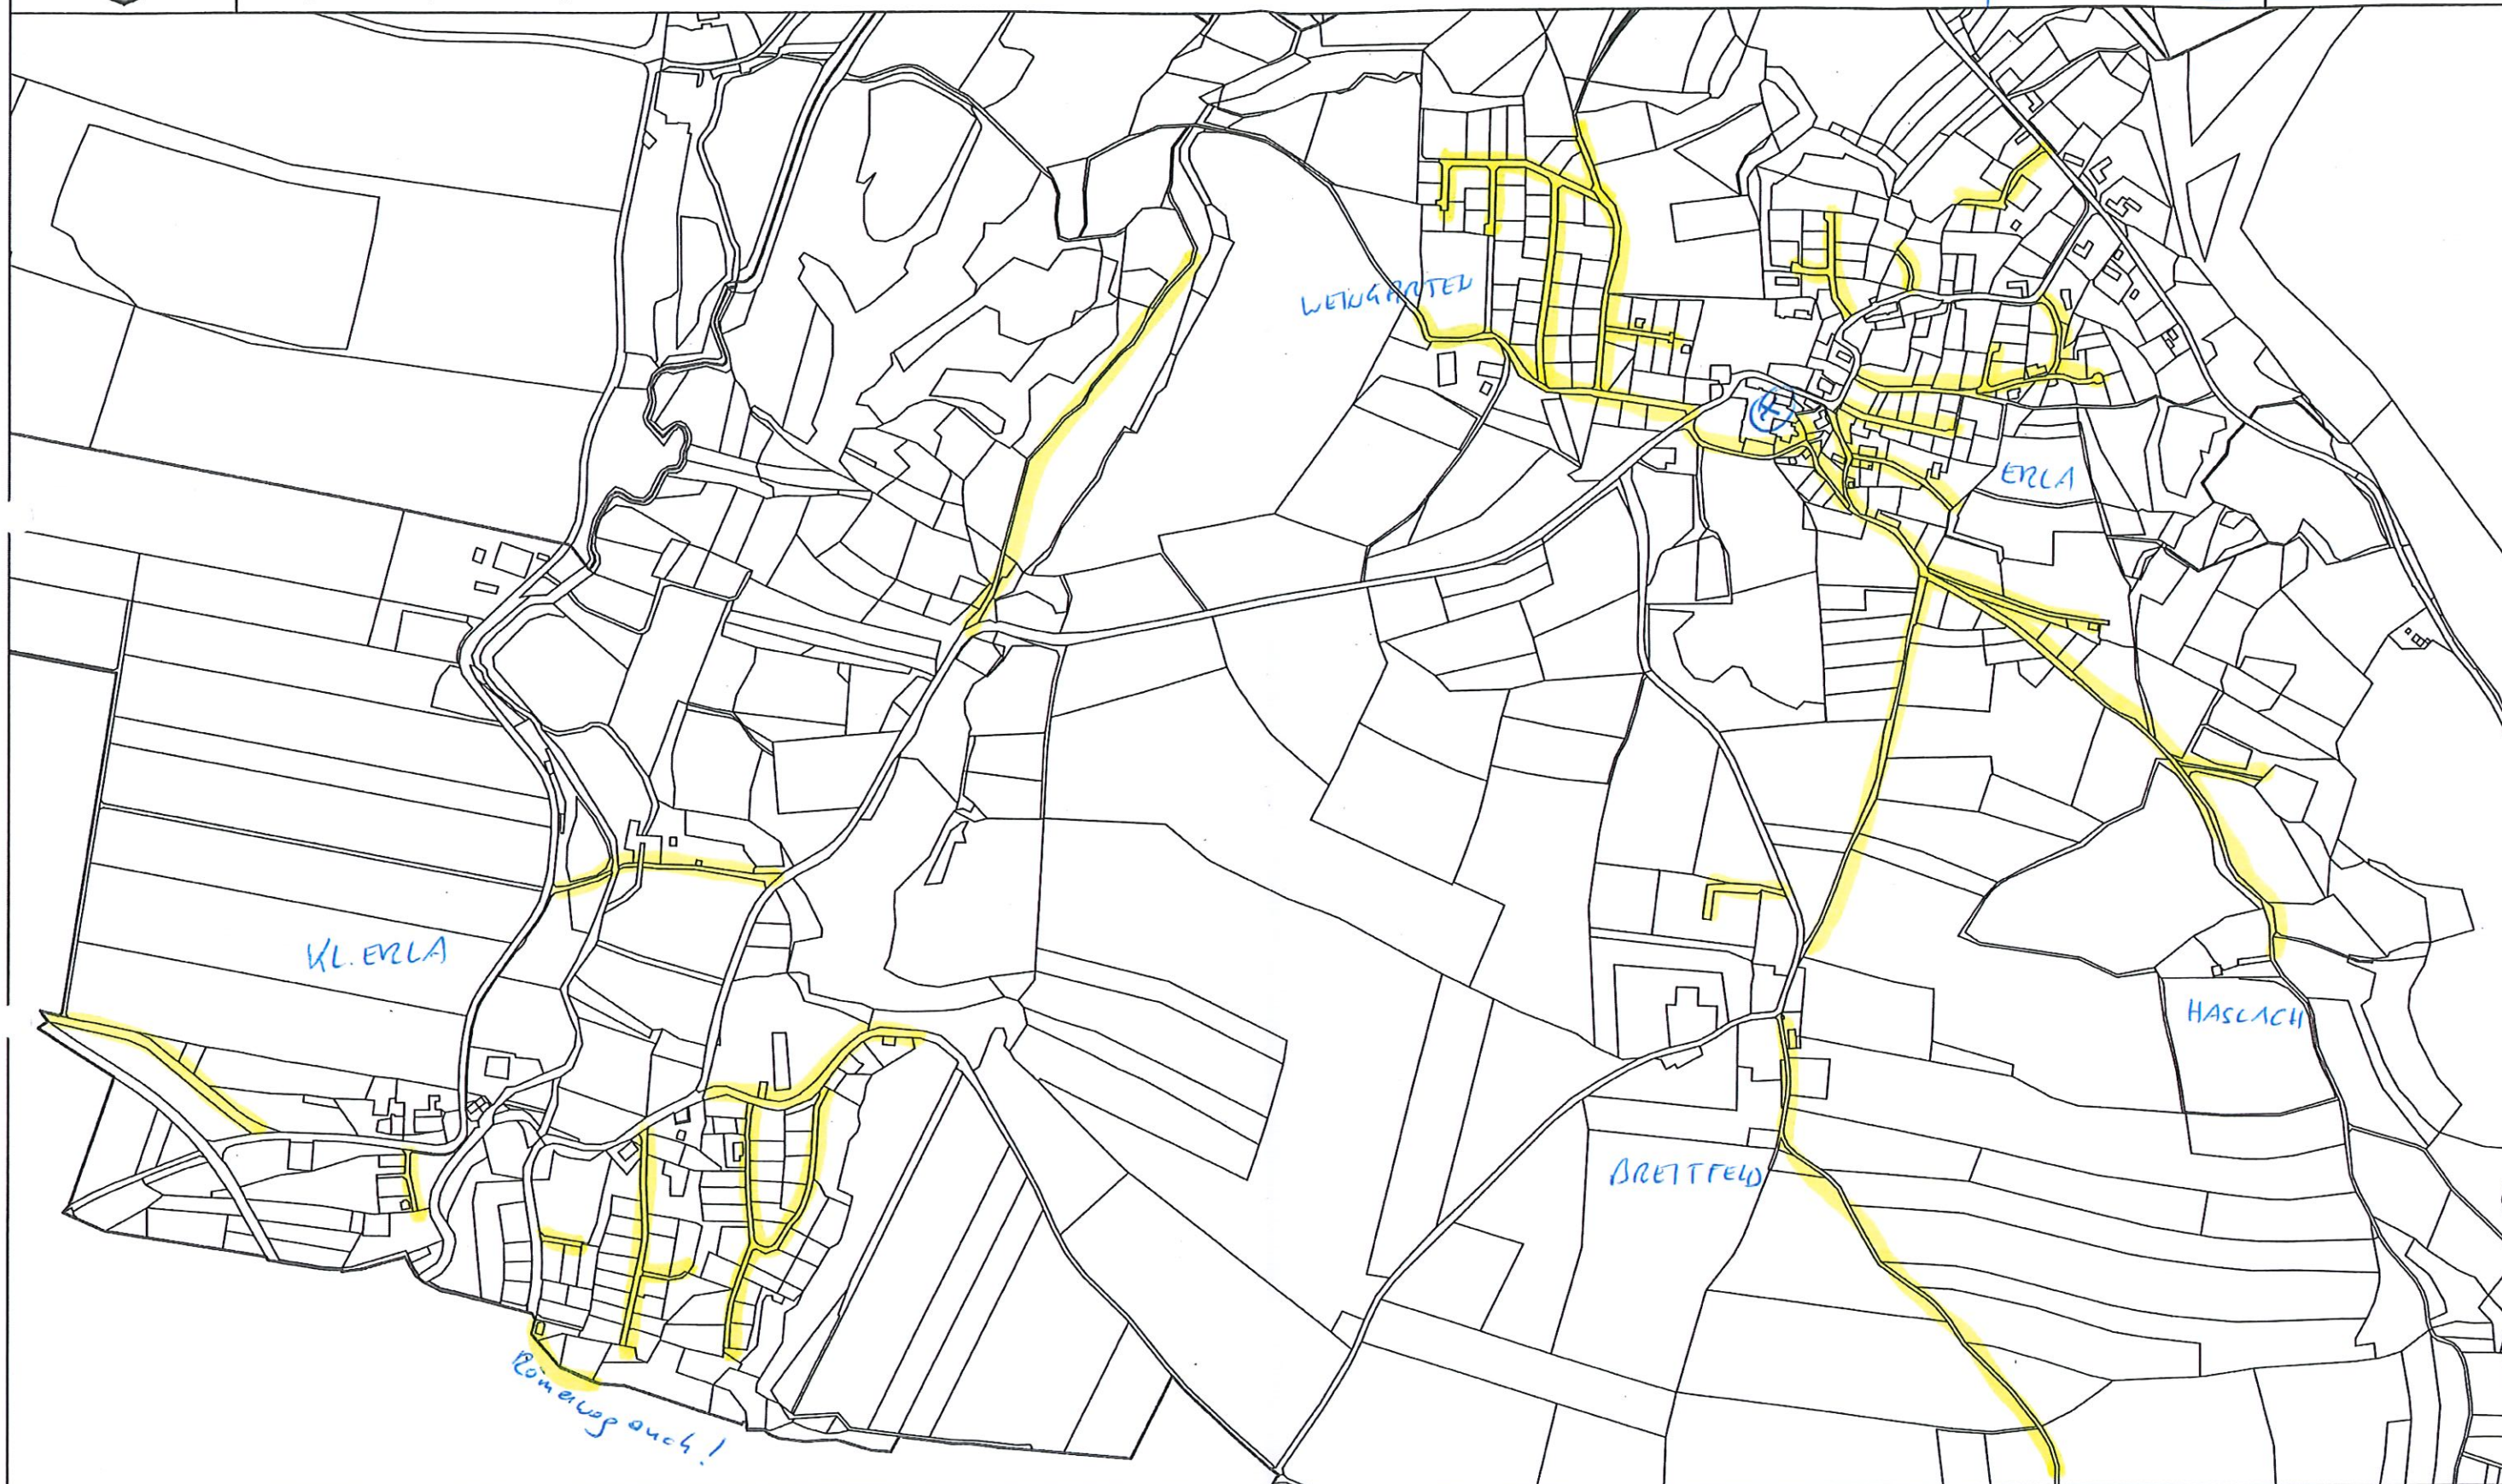

Maßstab 1 : 7.700

0 77 154 231 m
1cm = 77 m

©BEV 2001, DKM-Datenkopie vom 01.04.2021. Für die Richtigkeit, Vollständigkeit und Aktualität der Daten wird keine Haftung übernommen. Bei Grabungsarbeiten ist in jedem Fall das Einverständnis mit dem Leitungsbetreiber herzustellen






Gemeinde St. Pantaleon-Erla
Ringstraße 13, 4303 St. Pantaleon-Erla
Tel: 07435/7271
Fax: 0810/955 40 60 483
E-Mail: gemeinde@st-pantaleon-erla.gv.at

Datum: 04.10.2021
Bearbeiter:

BEILAGE ③

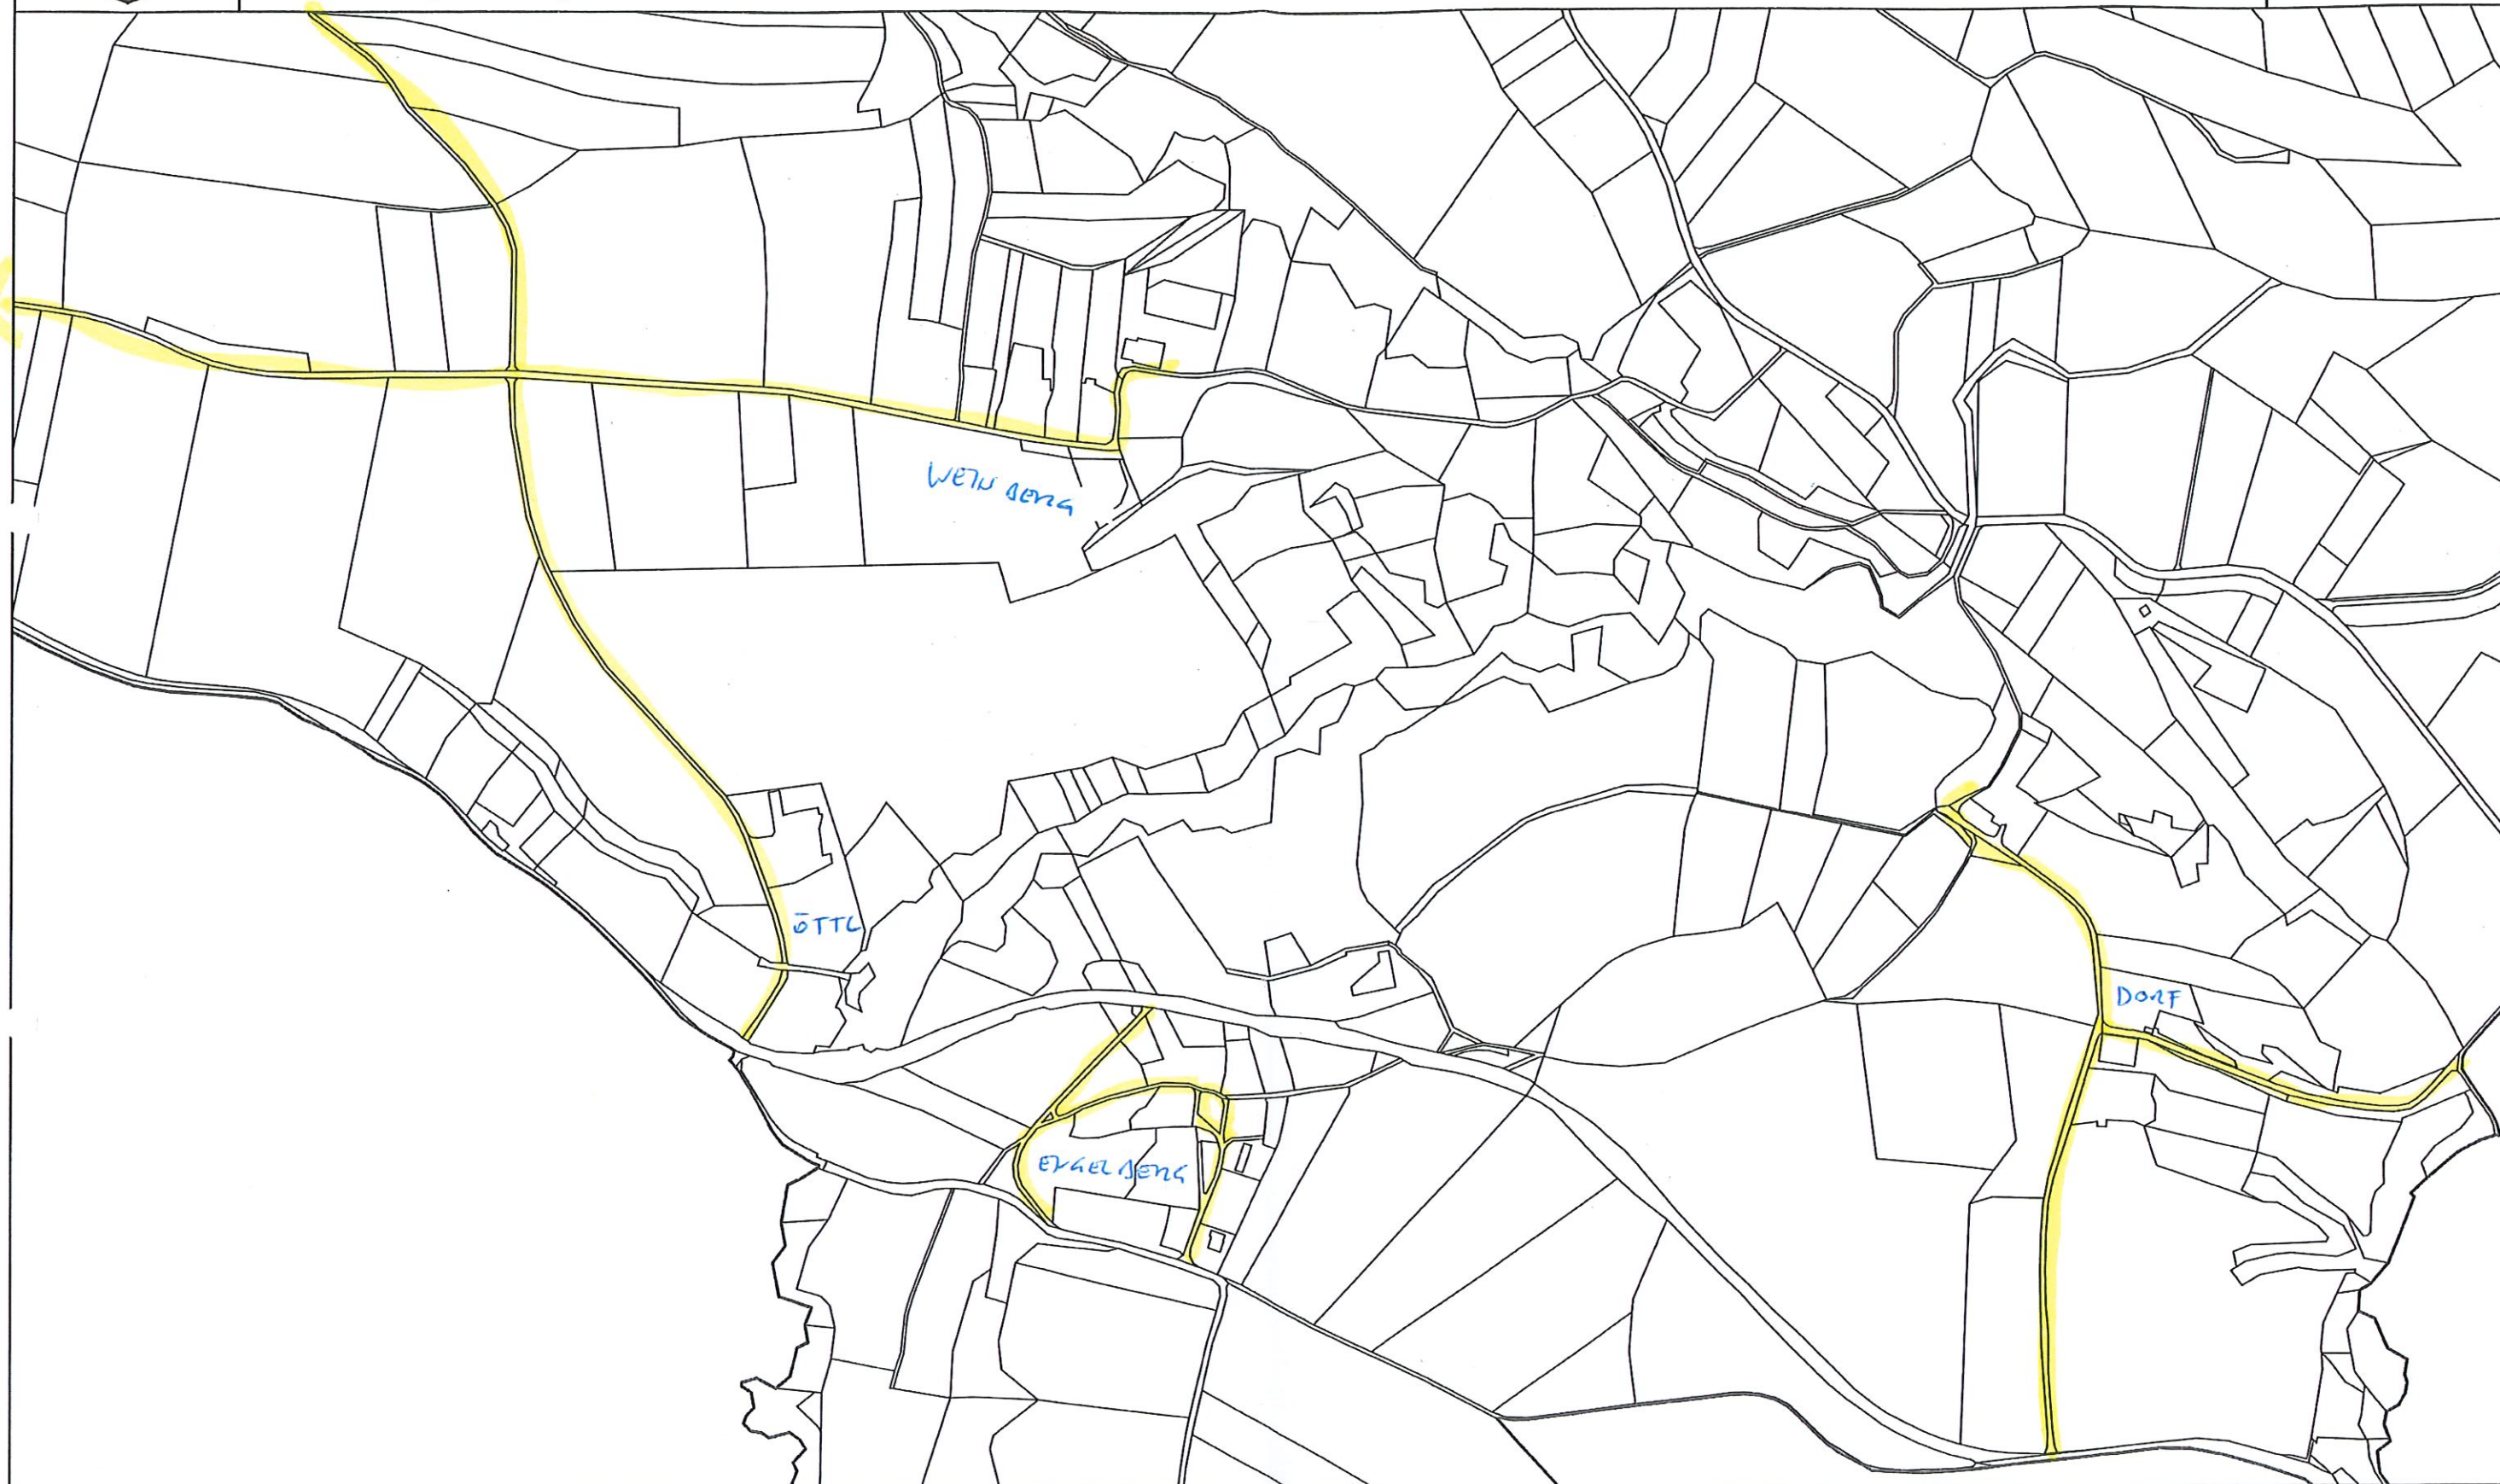


Maßstab 1 : 6.700

0 67 134 201 m
1cm = 67 m

@BEV 2001, DKM-Datenkopie vom 01.04.2021. Für die Richtigkeit, Vollständigkeit und Aktualität der Daten wird keine Haftung übernommen. Bei Grabungsarbeiten ist in jedem Fall das Einverständnis mit dem Leitungsbetreiber herzustellen



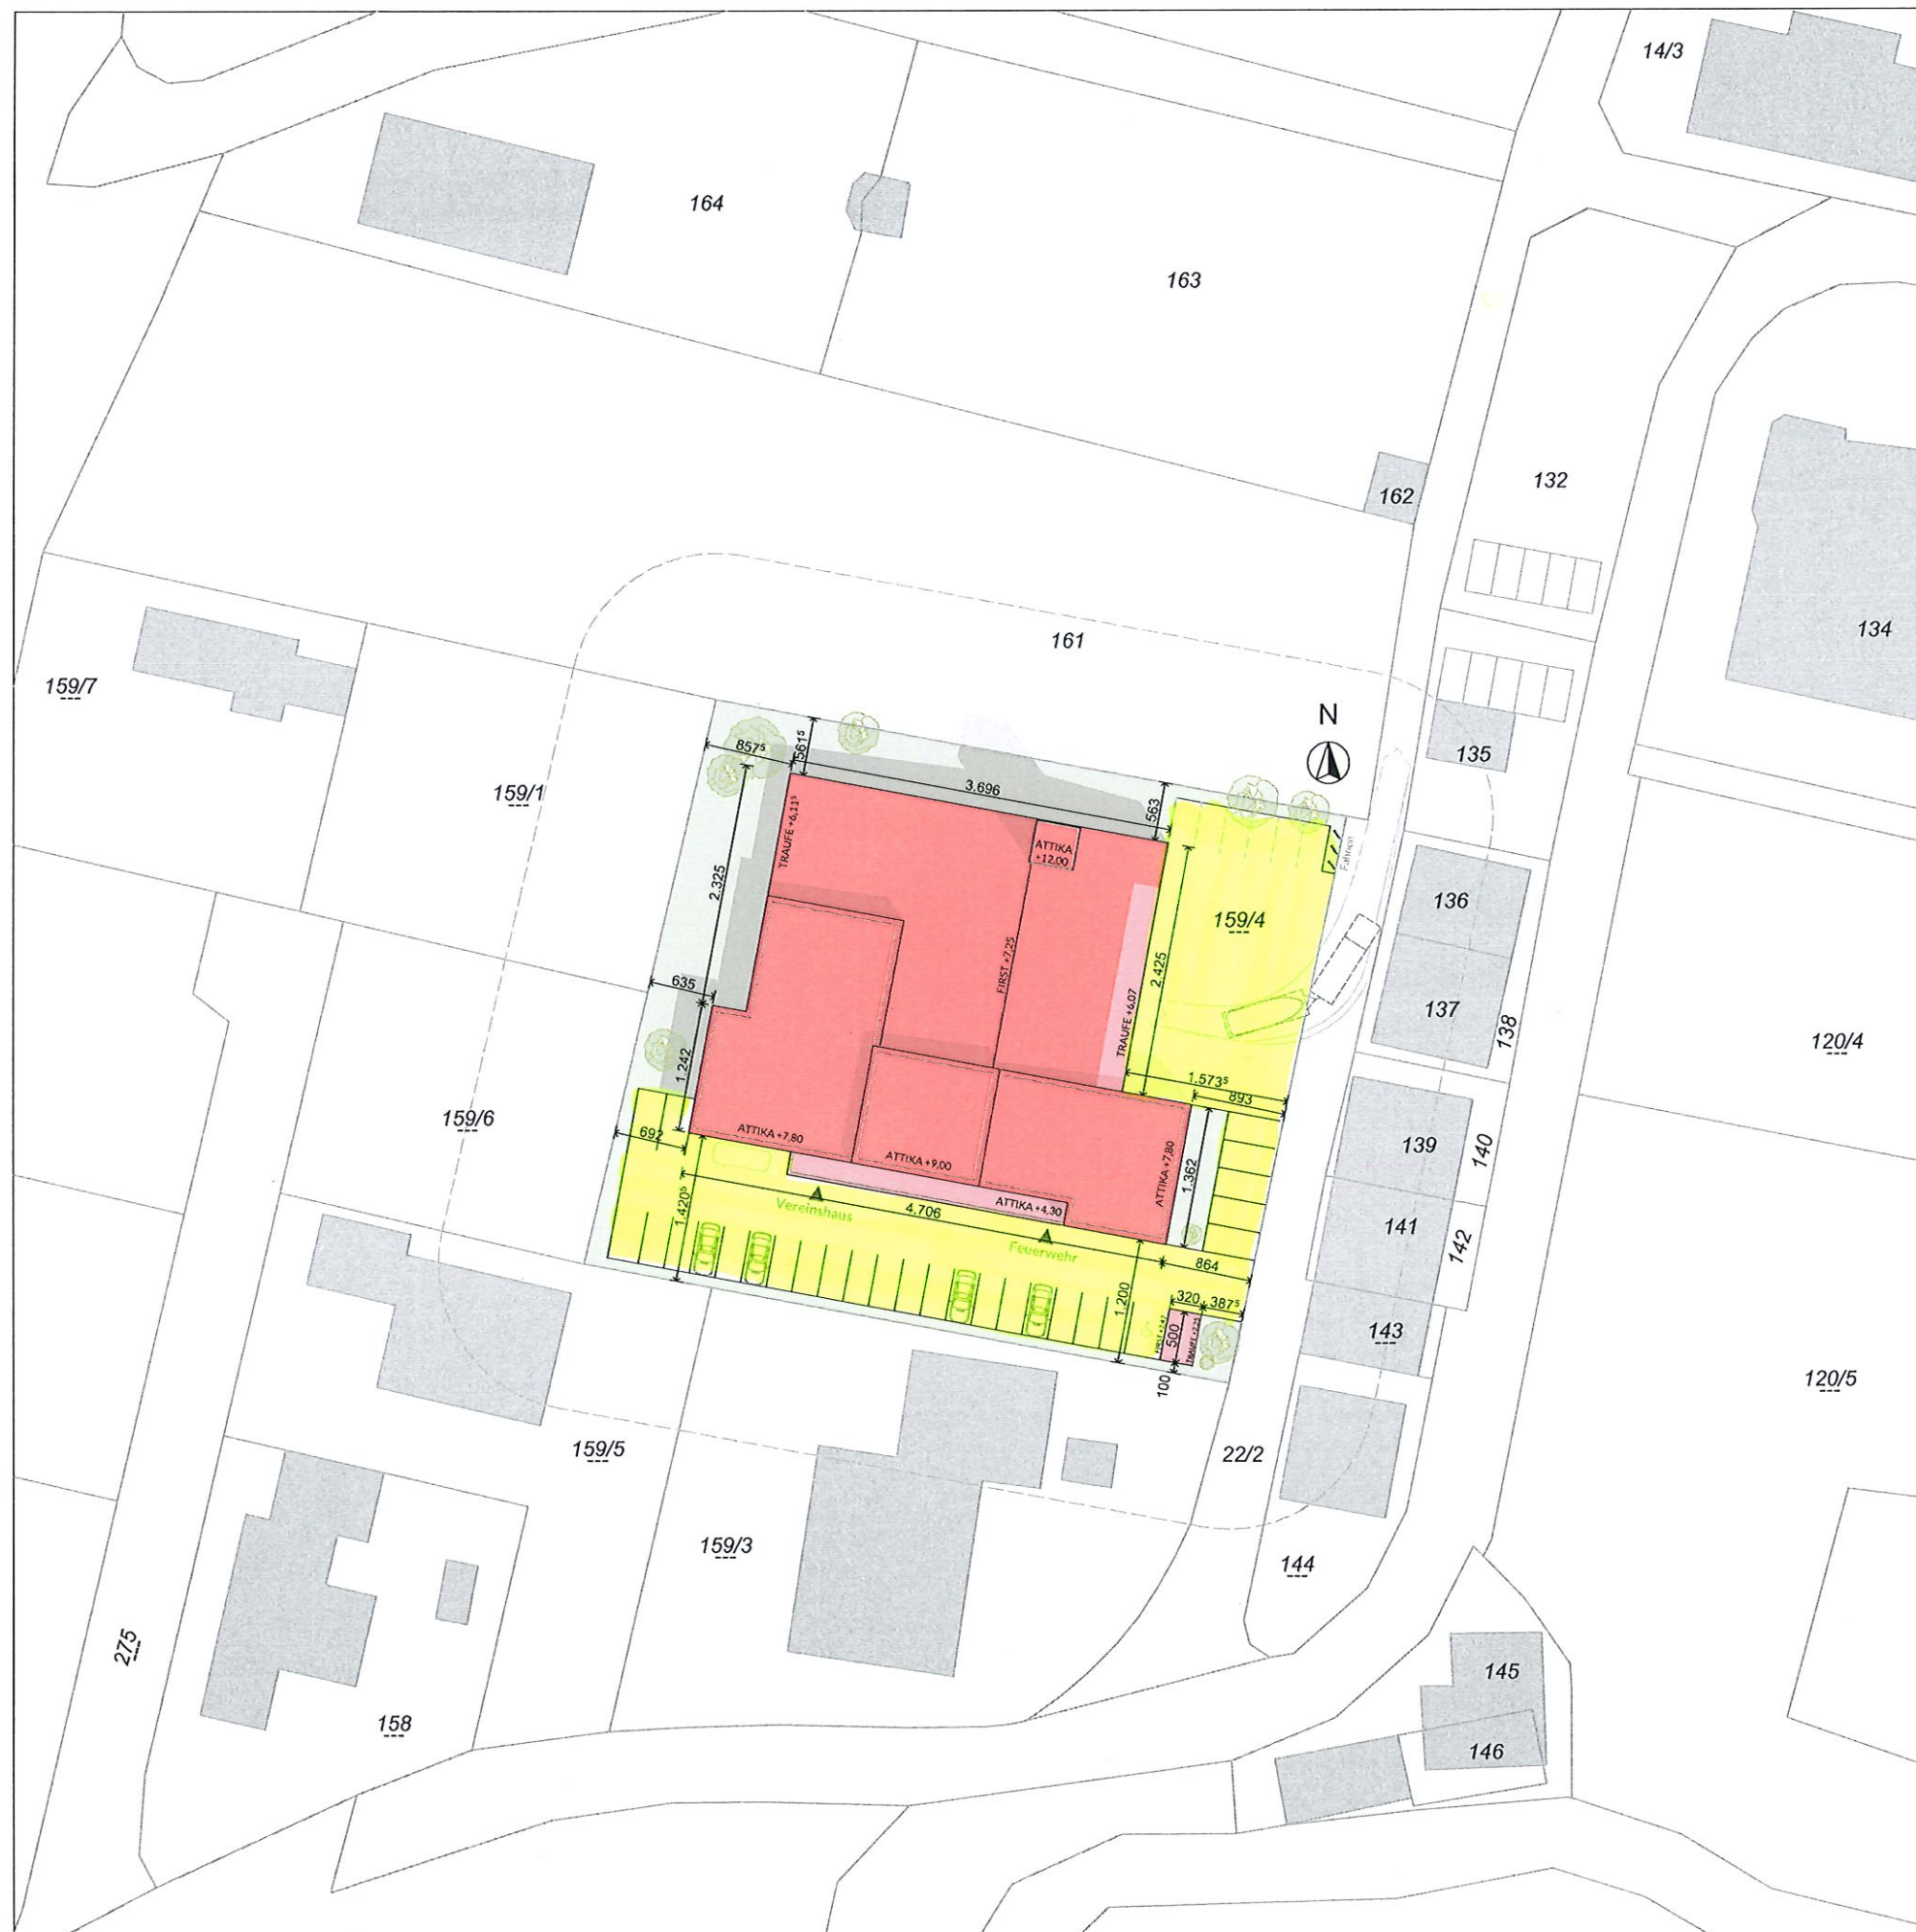

Material	Bestand	Abbruch	Ziegel	Stahlbeton	Beton	Stahl	Holz	Leichtbau
Lageplan	besteh. Geb.	bebaute Fläche	überbebaute Fl.	unbefestigte Fl.	Umbau/Ausbau			

Planart: E01/5

EINREICHPLAN

Bauvorhaben: **Neubau**
Multivereinshaus St. Pantaleon
 Nothburgerstraße
 4303 St. Pantaleon

Planinhalt			
Lageplan			
Höhenlage	±0,00 = +242,95 m.ü.A.		Maßstab 1:500
Katastralgem.:	St. Pantaleon		Ortsgem.: St. Pantaleon
Katastralgem.Nr.:	03121	GSt.Nr.: 159/4	PLZ.: 4303
Plan Nr.:	23_01 E01	Datum: 19.10.2023	GEZ.: AUF

Grundeigentümer: Gemeinde St. Pantaleon-Erla
 Ringstraße 13
 4303 St. Pantaleon-Erla

Bauwerber: Gemeinde St. Pantaleon-Erla
 Ringstraße 13
 4303 St. Pantaleon-Erla

Planverfasser:

Baubehörde

Baumeister
Ing. Erwin Hackl
 BauplanungsgesmbH.
 Hauptplatz 1 - 3355 Ertl

Planung-Baumanagement
 Tel. 07477/20102, Fax 20152
 www.hackl-planung.at
 mail:bautechnik.hackl@aon.at