



Gemeinde St. Pantaleon-Erla
Ringstraße 13, 4303 St. Pantaleon-Erla
Tel: 07435/7271
Fax: 0810/955 40 60 483
E-Mail: gemeinde@st-pantaleon-erla.gv.at

Datum: 07.08.2025
Bearbeiter:

V2

A



Maßstab 1 : 1.818

0 18,18 36,36 54,54 m
1cm = 18,18 m

©BEV 2001, DKM-Datenkopie vom 01.04.2025. Für die Richtigkeit, Vollständigkeit und Aktualität der Daten wird keine Haftung übernommen. Bei Grabungsarbeiten ist in jedem Fall das Einvernehmen mit dem Leitungsbetreiber herzustellen.






Gemeinde St. Pantaleon-Erla
Ringstraße 13, 4303 St. Pantaleon-Erla
Tel: 07435/7271
Fax: 0810/955 40 60 483
E-Mail: gemeinde@st-pantaleon-erla.gv.at

Datum: 07.08.2025
Bearbeiter:

V2

13

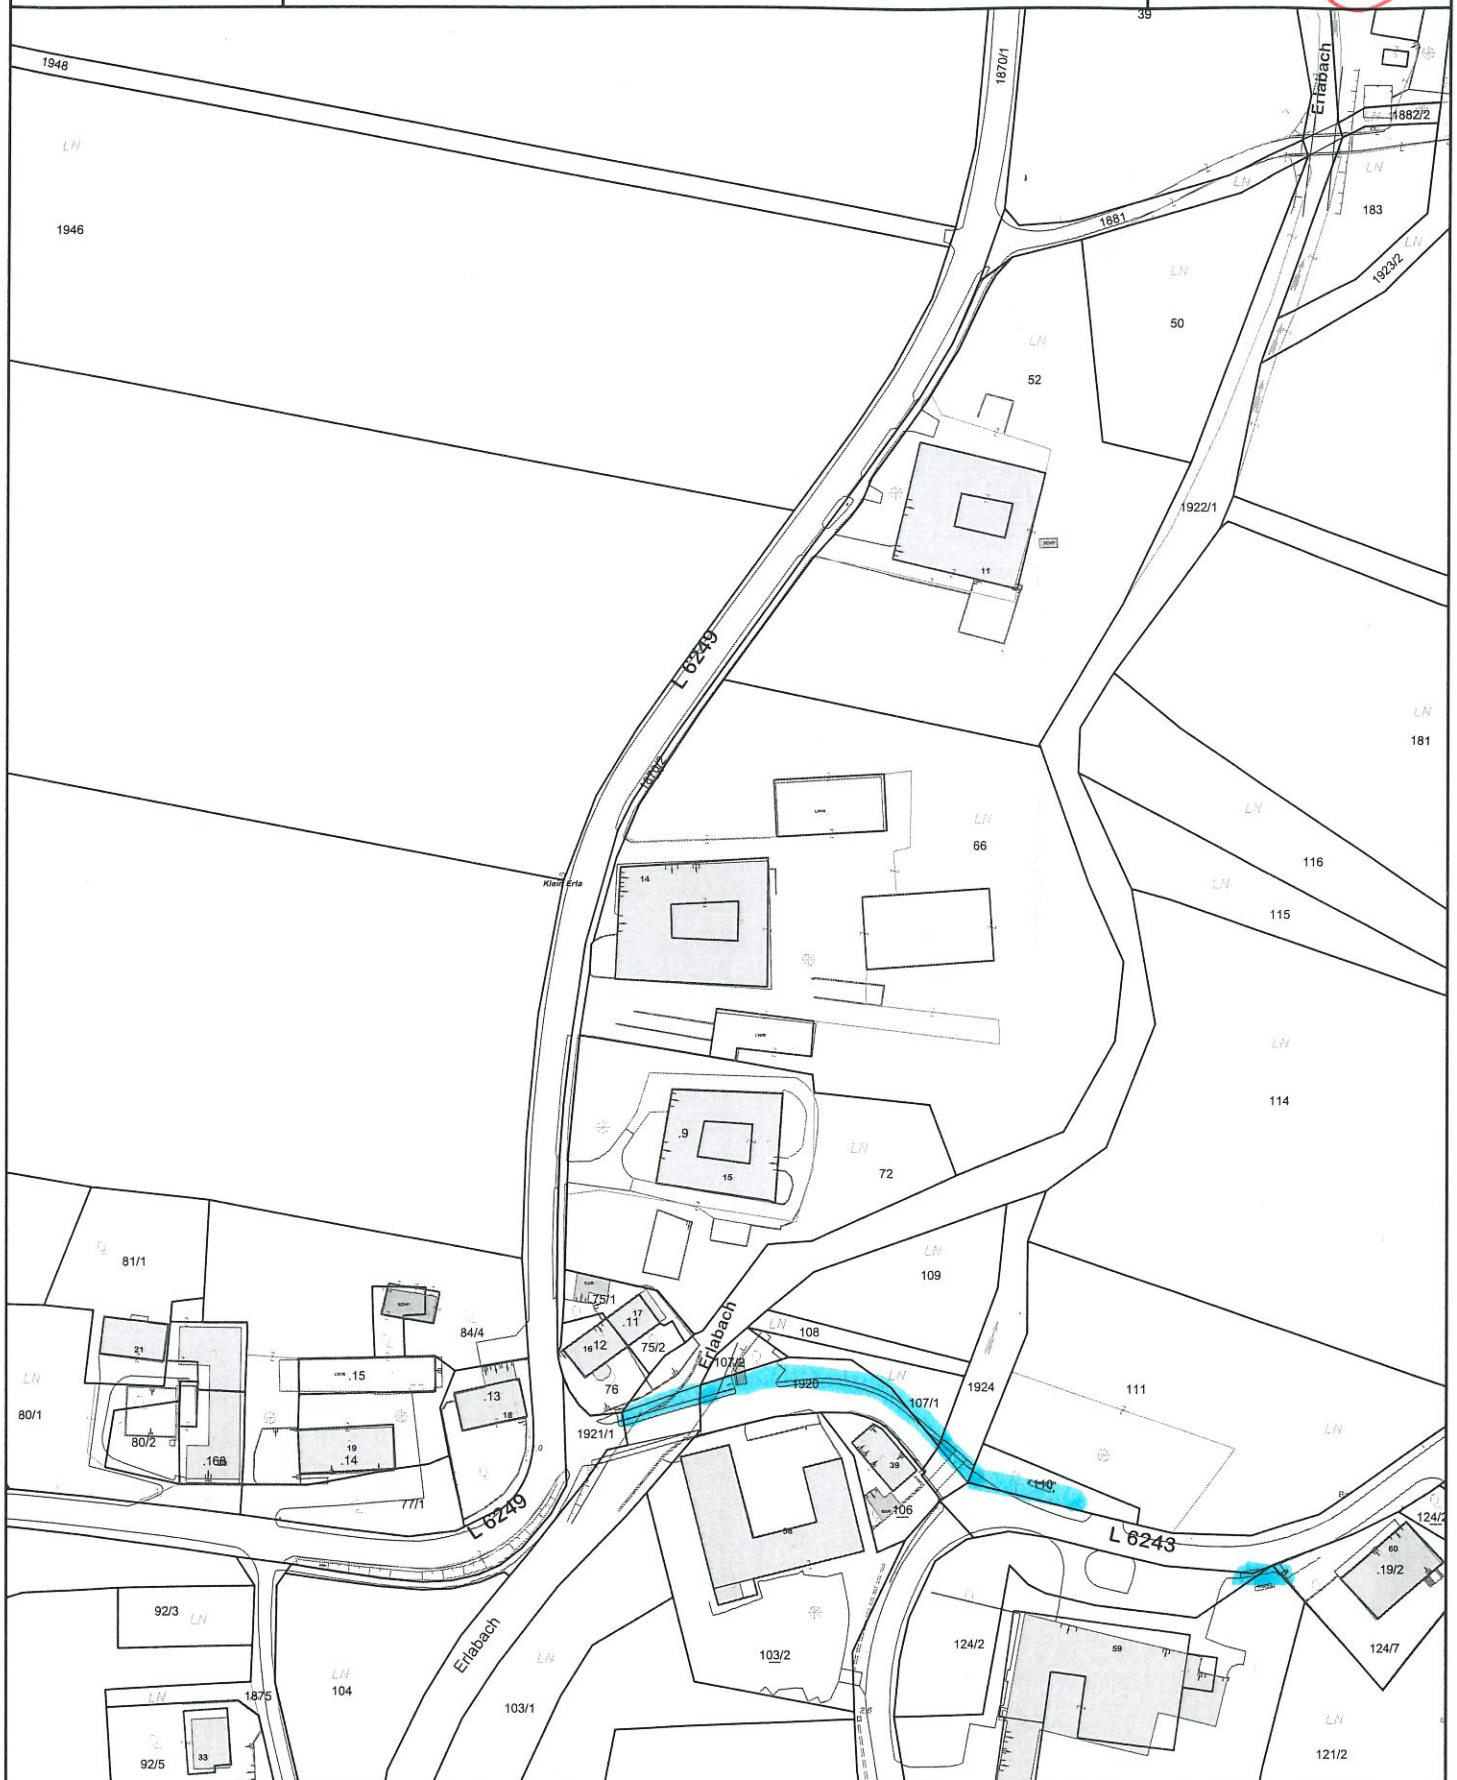

Maßstab 1 : 1.818

0 18,18 36,36 54,54 m
1cm = 18,18 m

©BEV 2001, DKM-Datenkopie vom 01.04.2025. Für die Richtigkeit, Vollständigkeit und Aktualität der Daten wird keine Haftung übernommen. Bei Grabungsarbeiten ist in jedem Fall das Einvernehmen mit dem Leitungsbetreiber herzustellen.





Gemeinde St. Pantaleon-Erla
Ringstraße 13, 4303 St. Pantaleon-Erla
Tel: 07435/7271
Fax: 0810/955 40 60 483
E-Mail: gemeinde@st-pantaleon-erla.gv.at


Datum: 07.08.2025
Bearbeiter:

V2

C




Maßstab 1 : 1.000

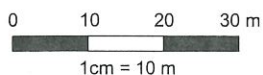


©BEV 2001, DKM-Datenkopie vom 01.04.2025. Für die Richtigkeit, Vollständigkeit und Aktualität der Daten wird keine Haftung übernommen. Bei Grabungsarbeiten ist in jedem Fall das Einvernehmen mit dem Leitungsbetreiber herzustellen.



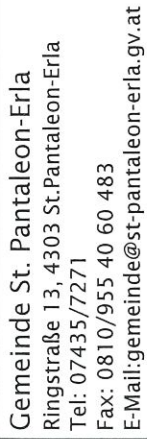


Datum: 07.08.2025
Bearbeiter:

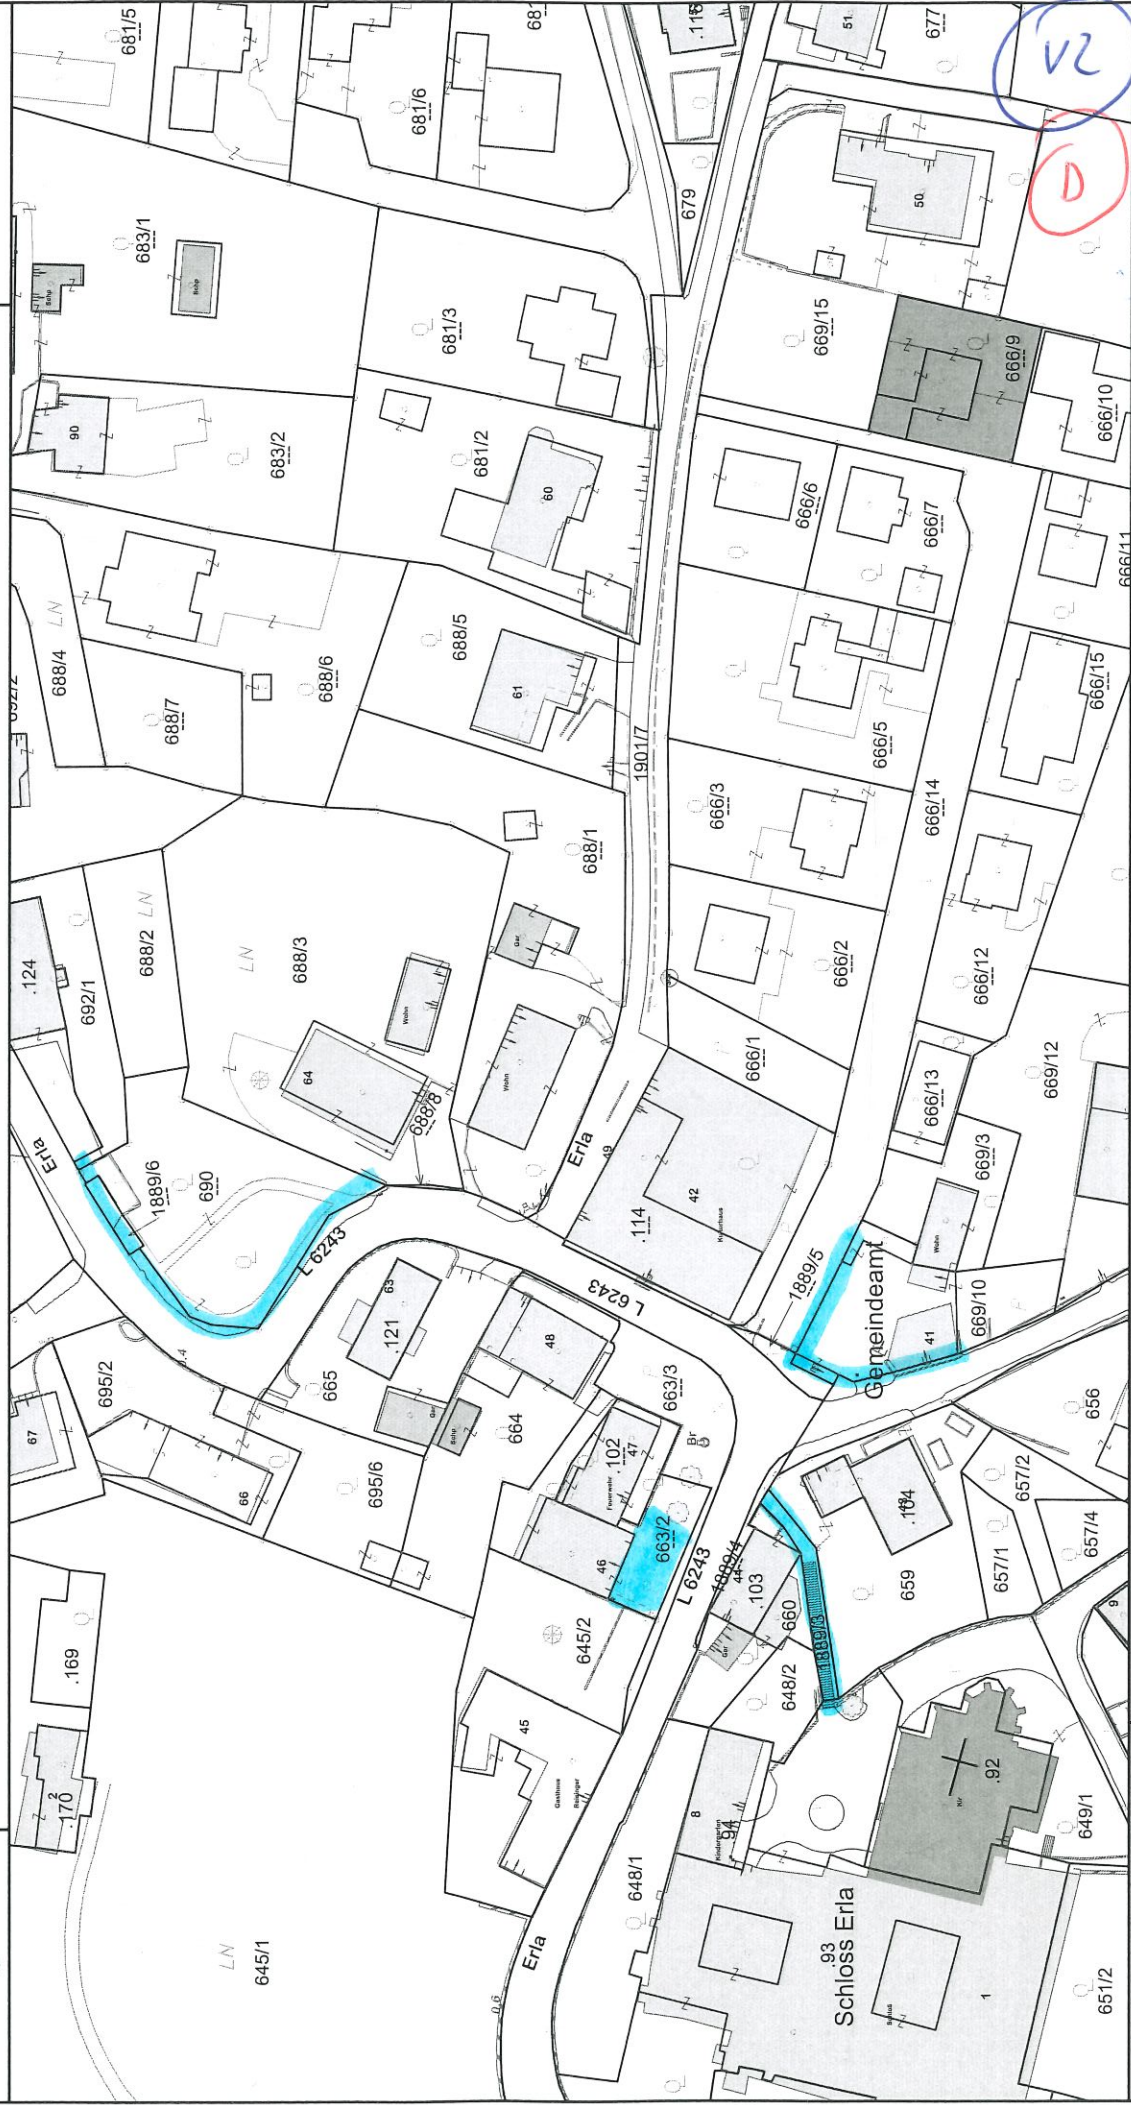

©BEV 2001, DKM-Datenkopie vom 01.04.2025. Für die Richtigkeit, Vollständigkeit und Aktualität der Daten wird keine Haftung übernommen. Bei Grabungsarbeiten ist in jedem Fall das Einvernehmen mit dem Leitungsbetreiber herzustellen.

Maßstab 1 : 1.200

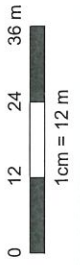


V2



Gemeinde St. Pantaleon-Erla
Ringstraße 13, 4303 St. Pantaleon-Erla
Tel: 07435/7271
Fax: 0810/955 40 60 483
E-Mail: gemeinde@st-pantaleon-erla.gv.at

Datum: 06.10.2021
Bearbeiter:

E

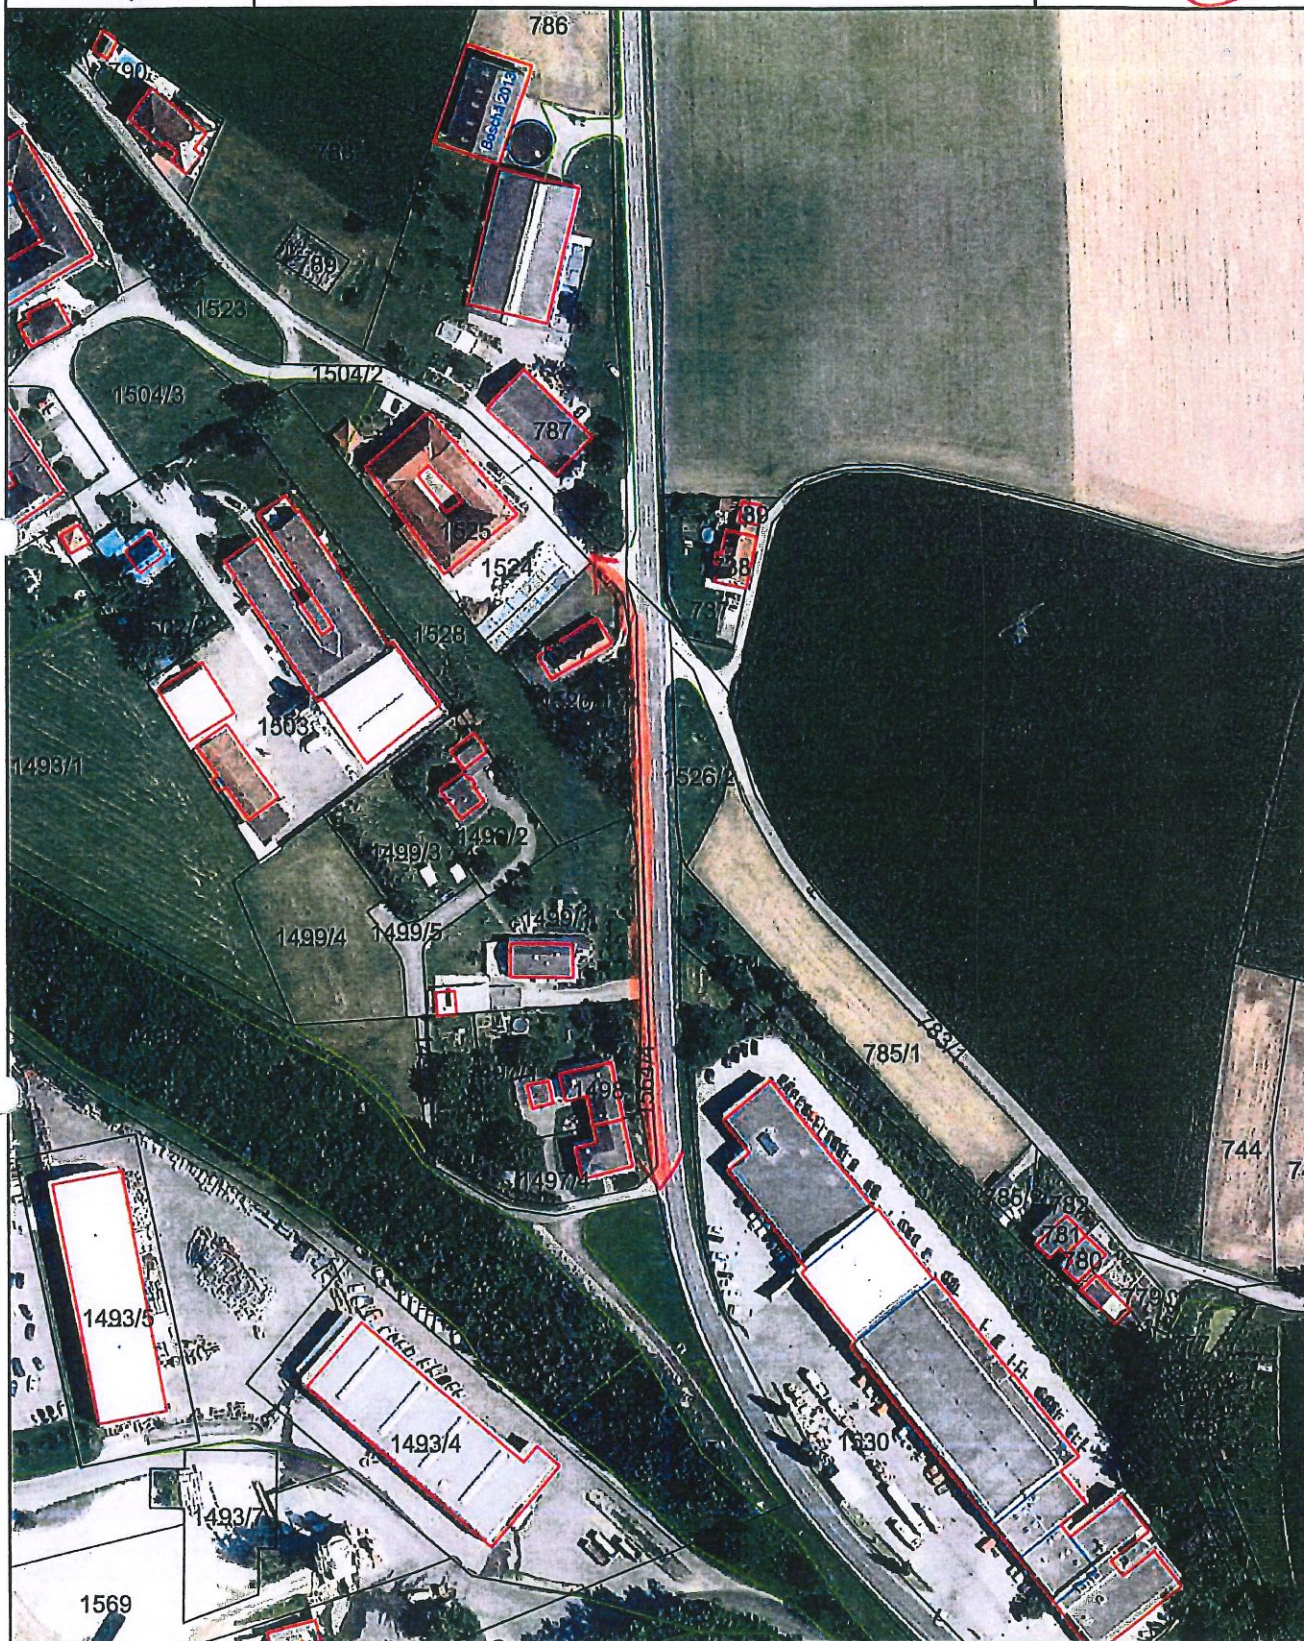

Maßstab 1 : 2.010

0 20,1 40,2 60,3 m
1cm = 20,1 m

@BEV 2001, DKM-Datenkopie vom 01.04.2021. Für die Richtigkeit, Vollständigkeit und Aktualität der Daten wird keine Haftung übernommen. Bei Grabungsarbeiten ist in jedem Fall das Einverständnis mit dem Leitungsbetreiber herzustellen.





Gemeinde St. Pantaleon-Erla
Ringstraße 13, 4303 St. Pantaleon-Erla
Tel: 07435/7271
Fax: 0810/955 40 60 483
E-Mail: gemeinde@st-pantaleon-erla.gv.at

GEZEÜNDEN ENLA 83


Datum: 06.10.2021
Bearbeiter:



Maßstab 1 : 500




@BEV 2001, DKM-Datenkopie vom 01.04.2021. Für die Richtigkeit, Vollständigkeit und Aktualität der Daten wird keine Haftung übernommen. Bei Grabungsarbeiten ist in jedem Fall das Einverständnis mit dem Leitungsbetreiber herzustellen.

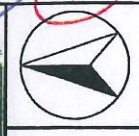

V2
F

V2

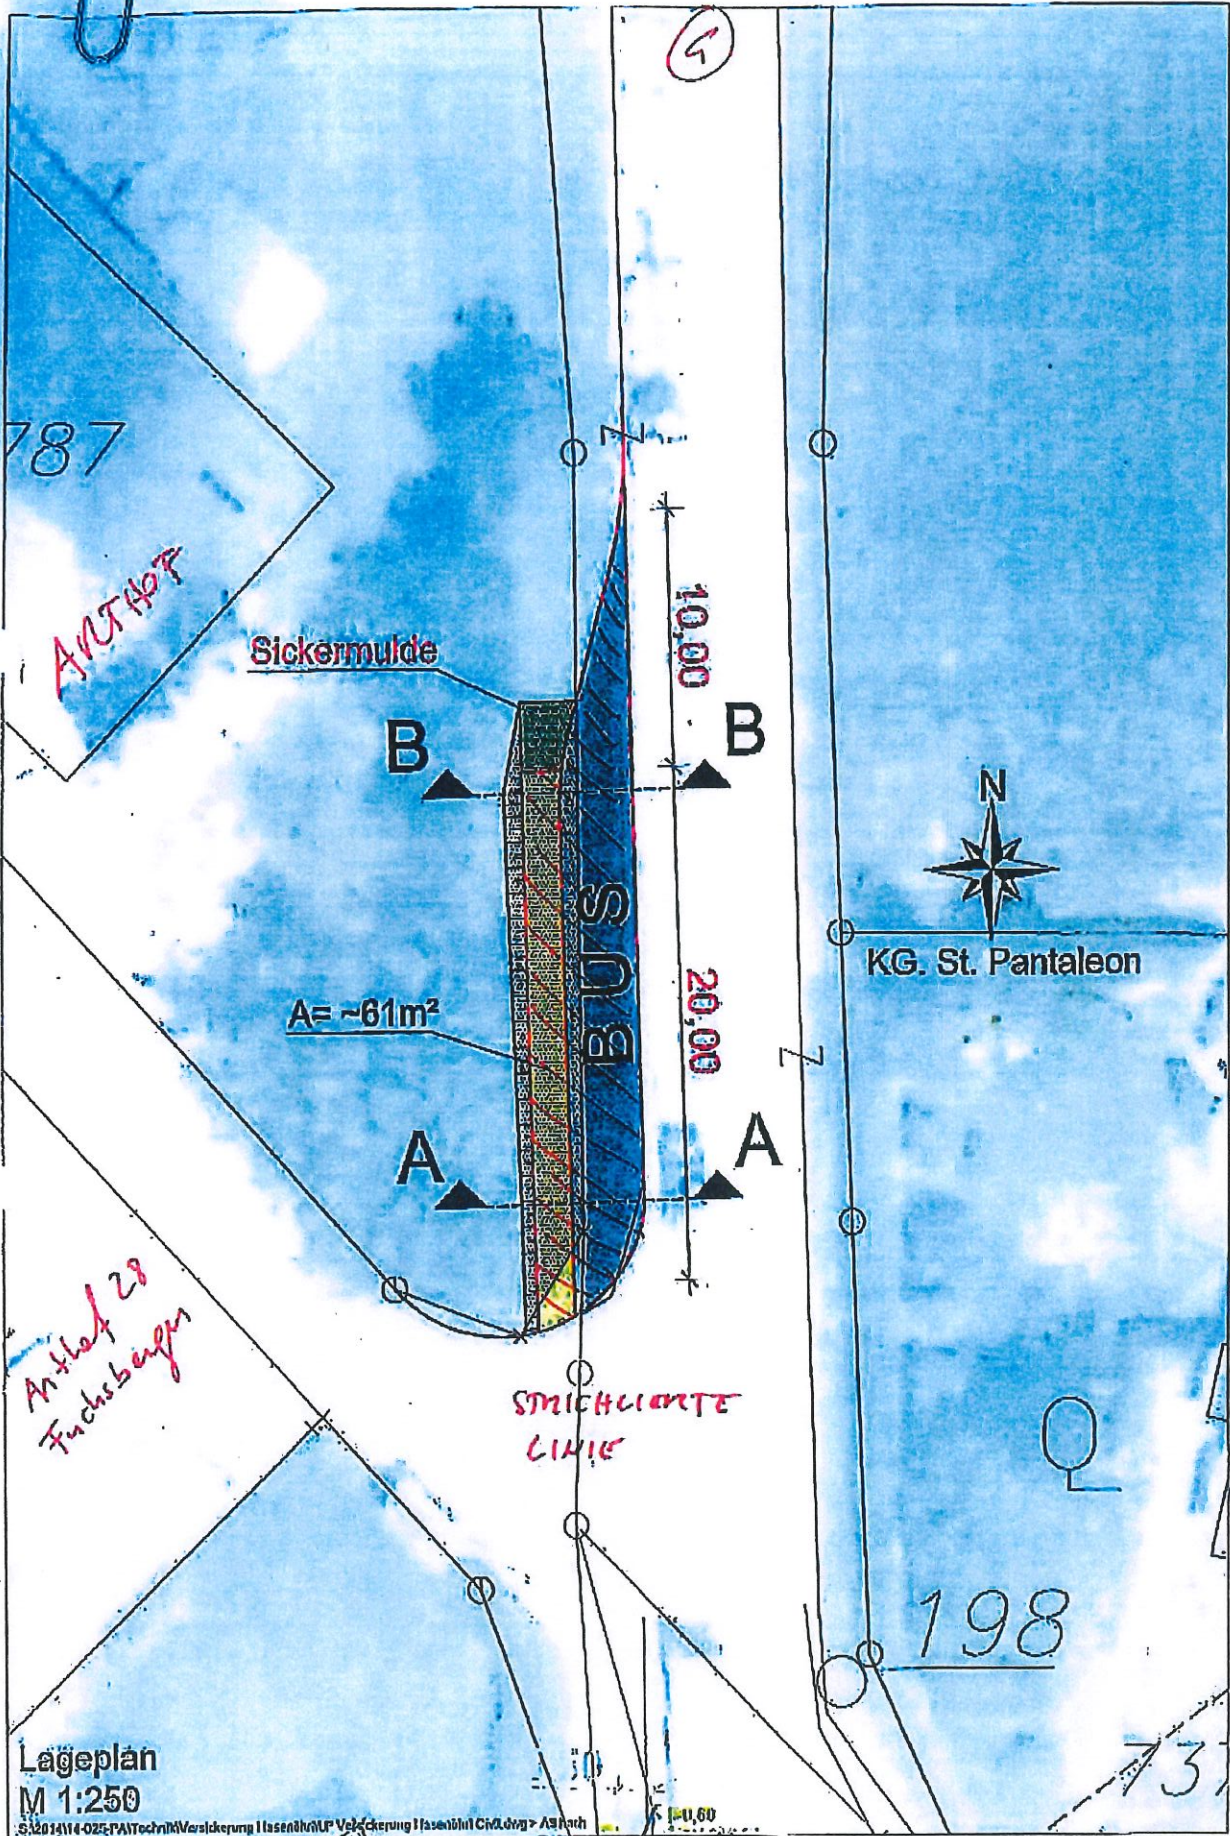


Lageplan
M 1:250


5.2014/14-025-PAITechnikVersickerung Hasenbühl/Veßackerung Hasenbühl/C&L.dog> AS Radt


1:1,60

V2

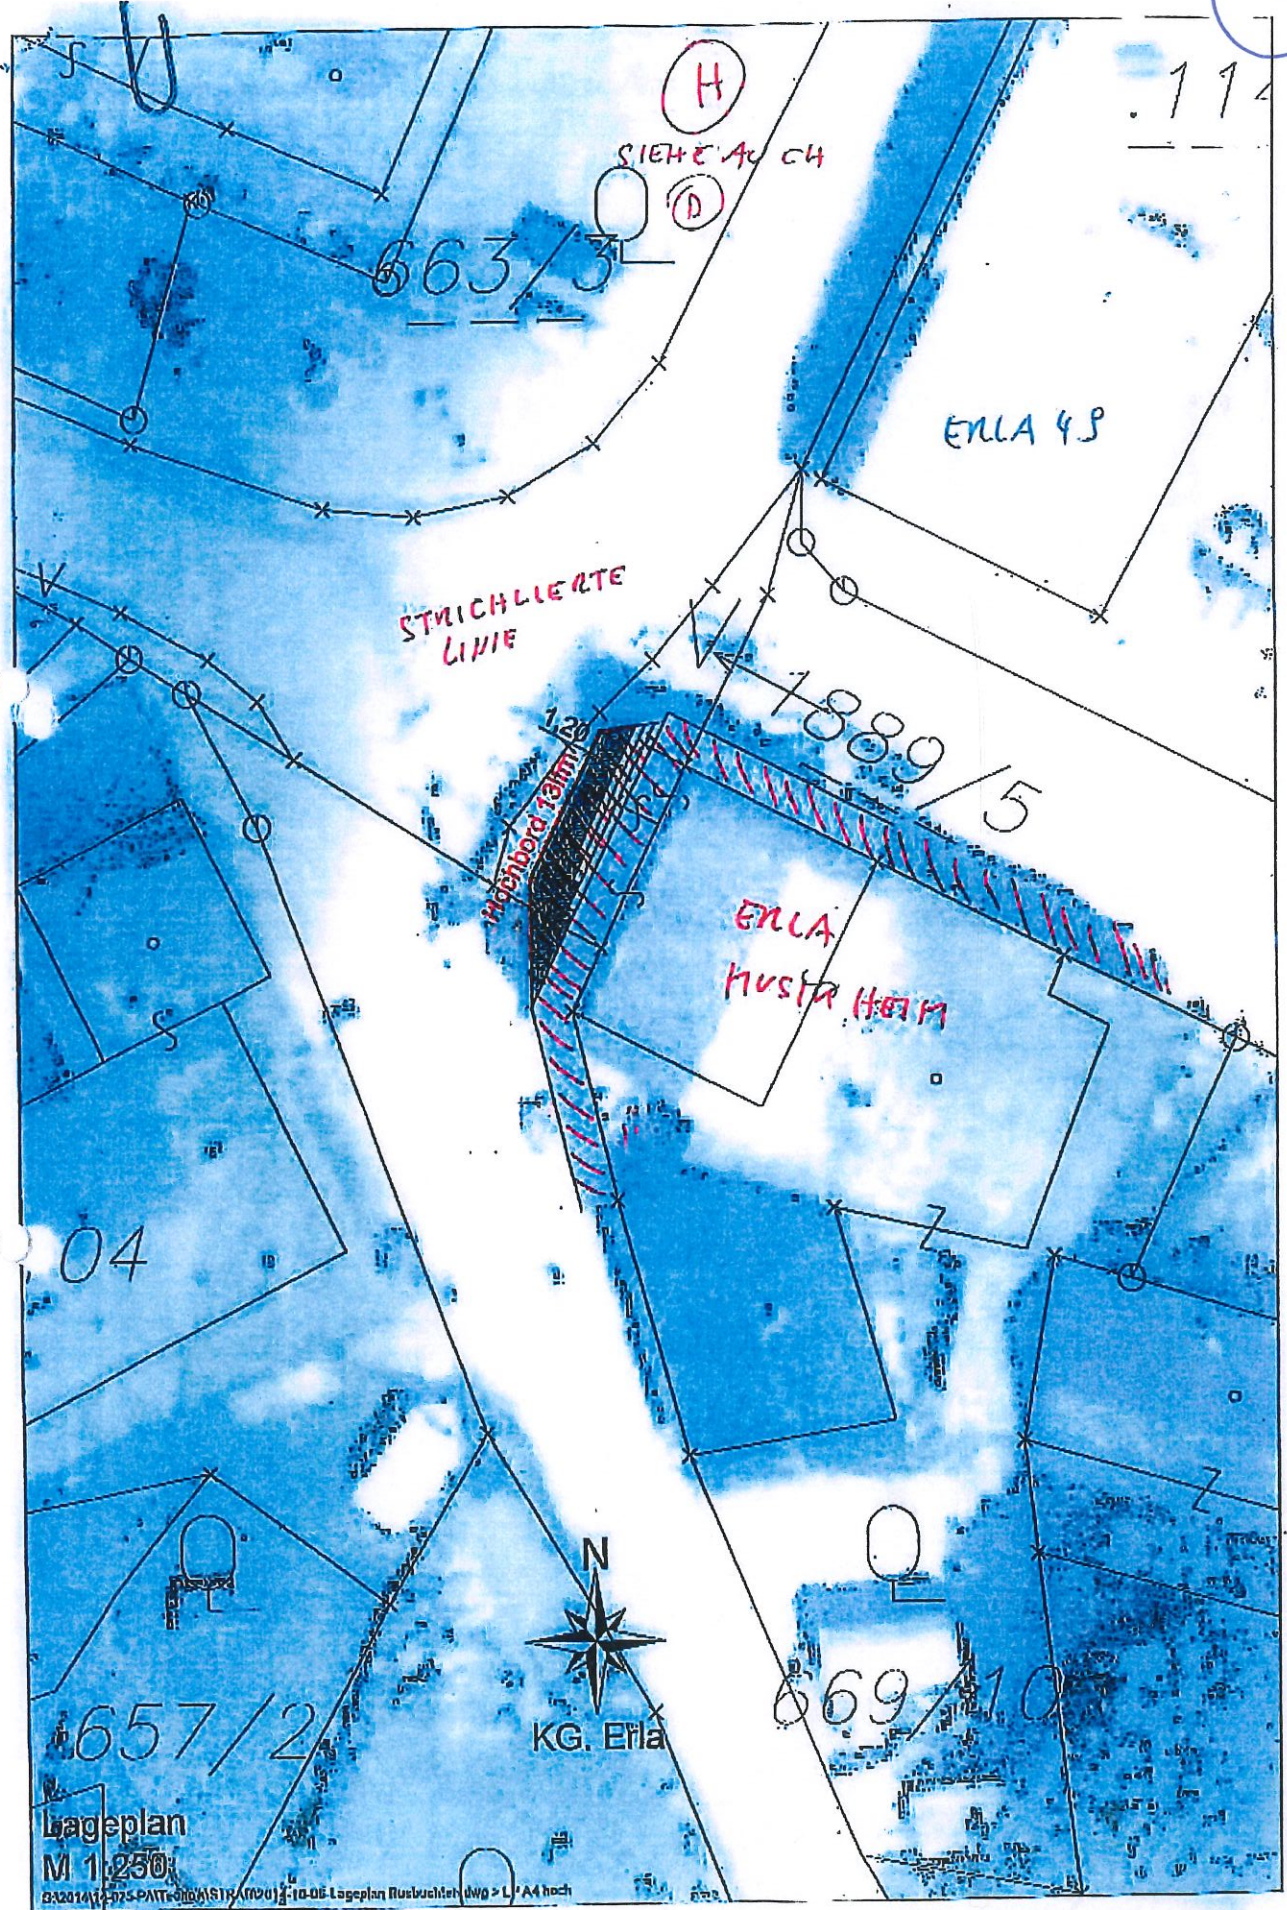

V2

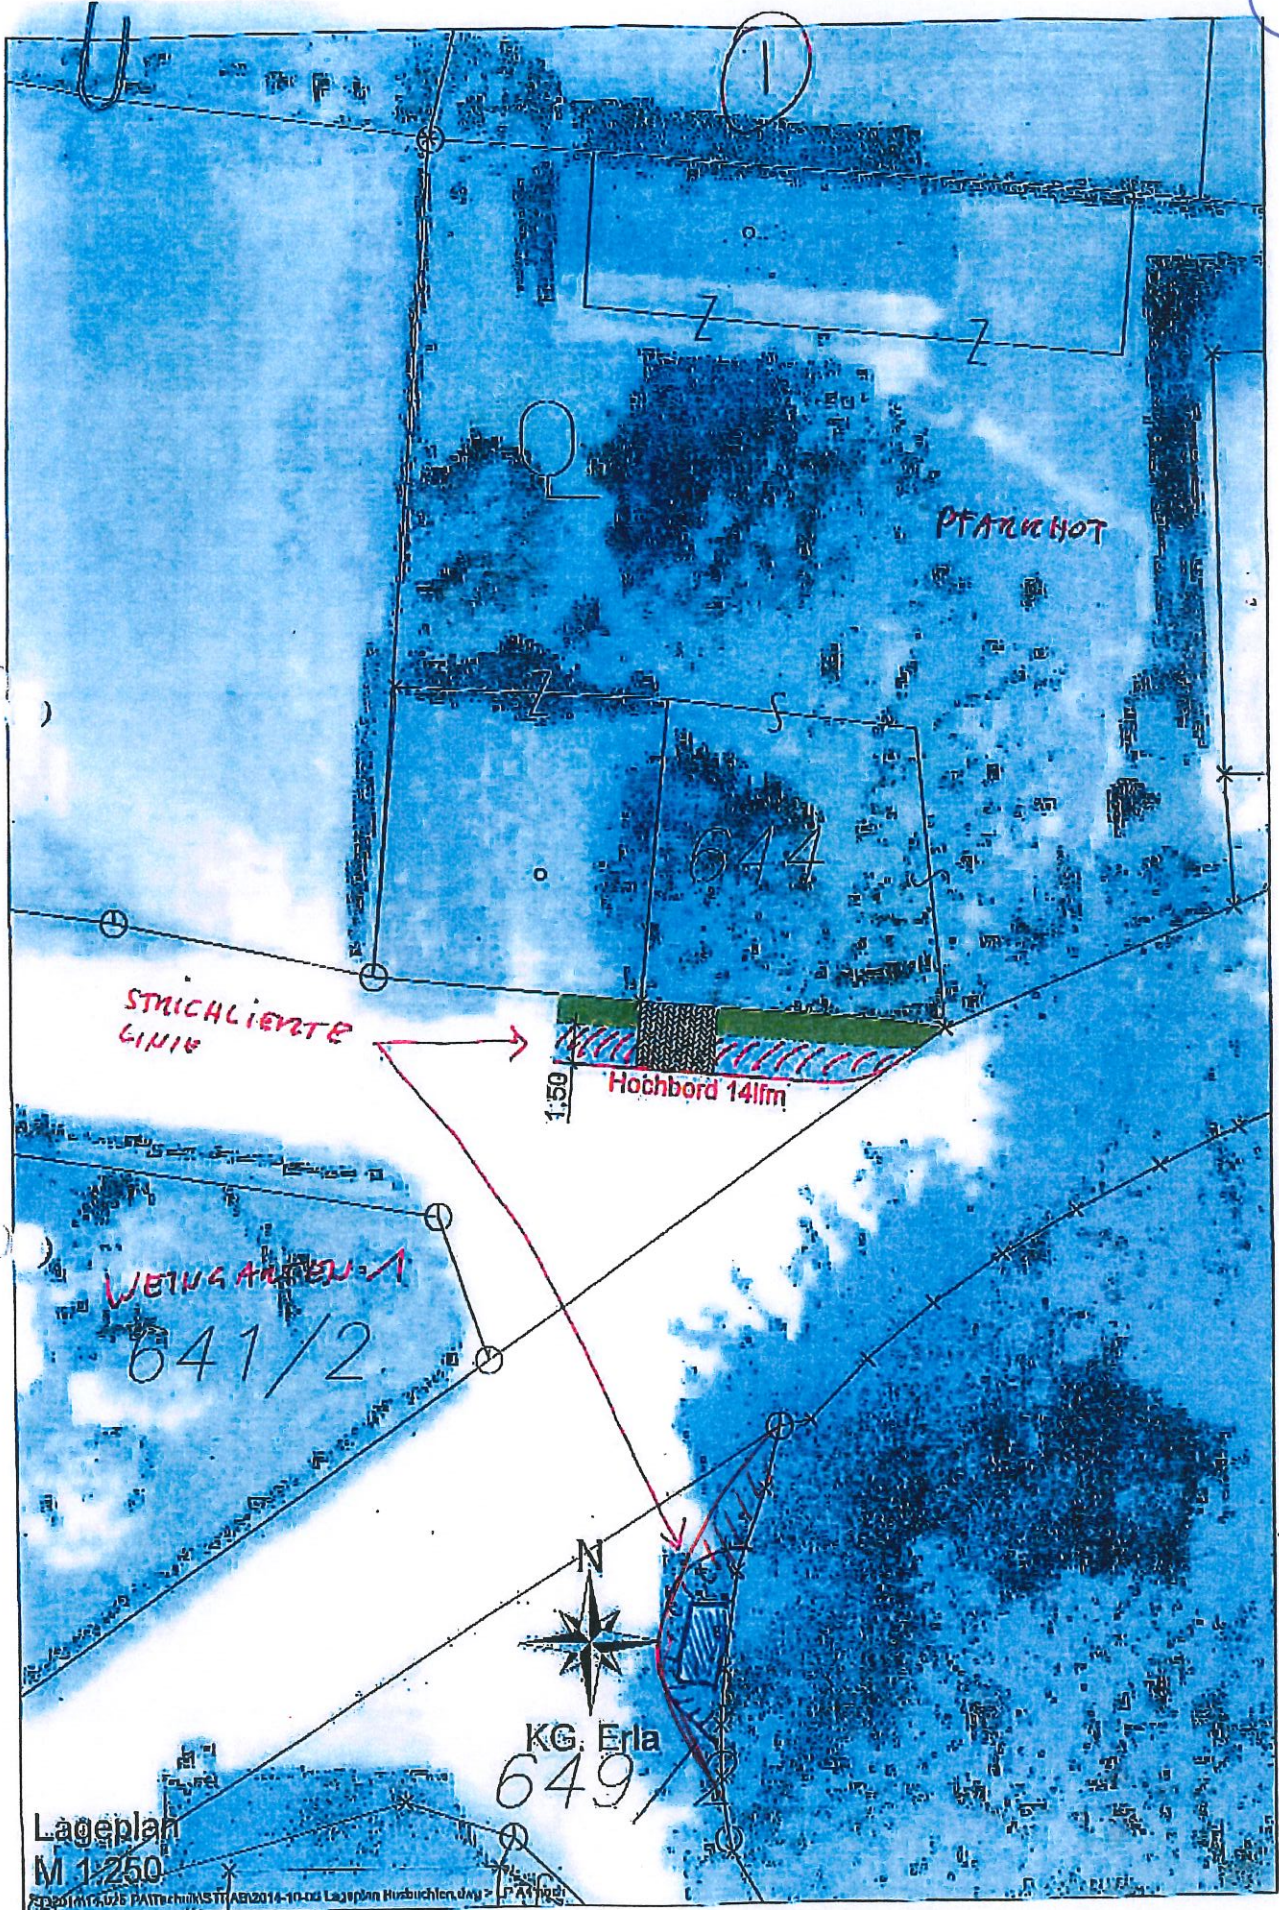

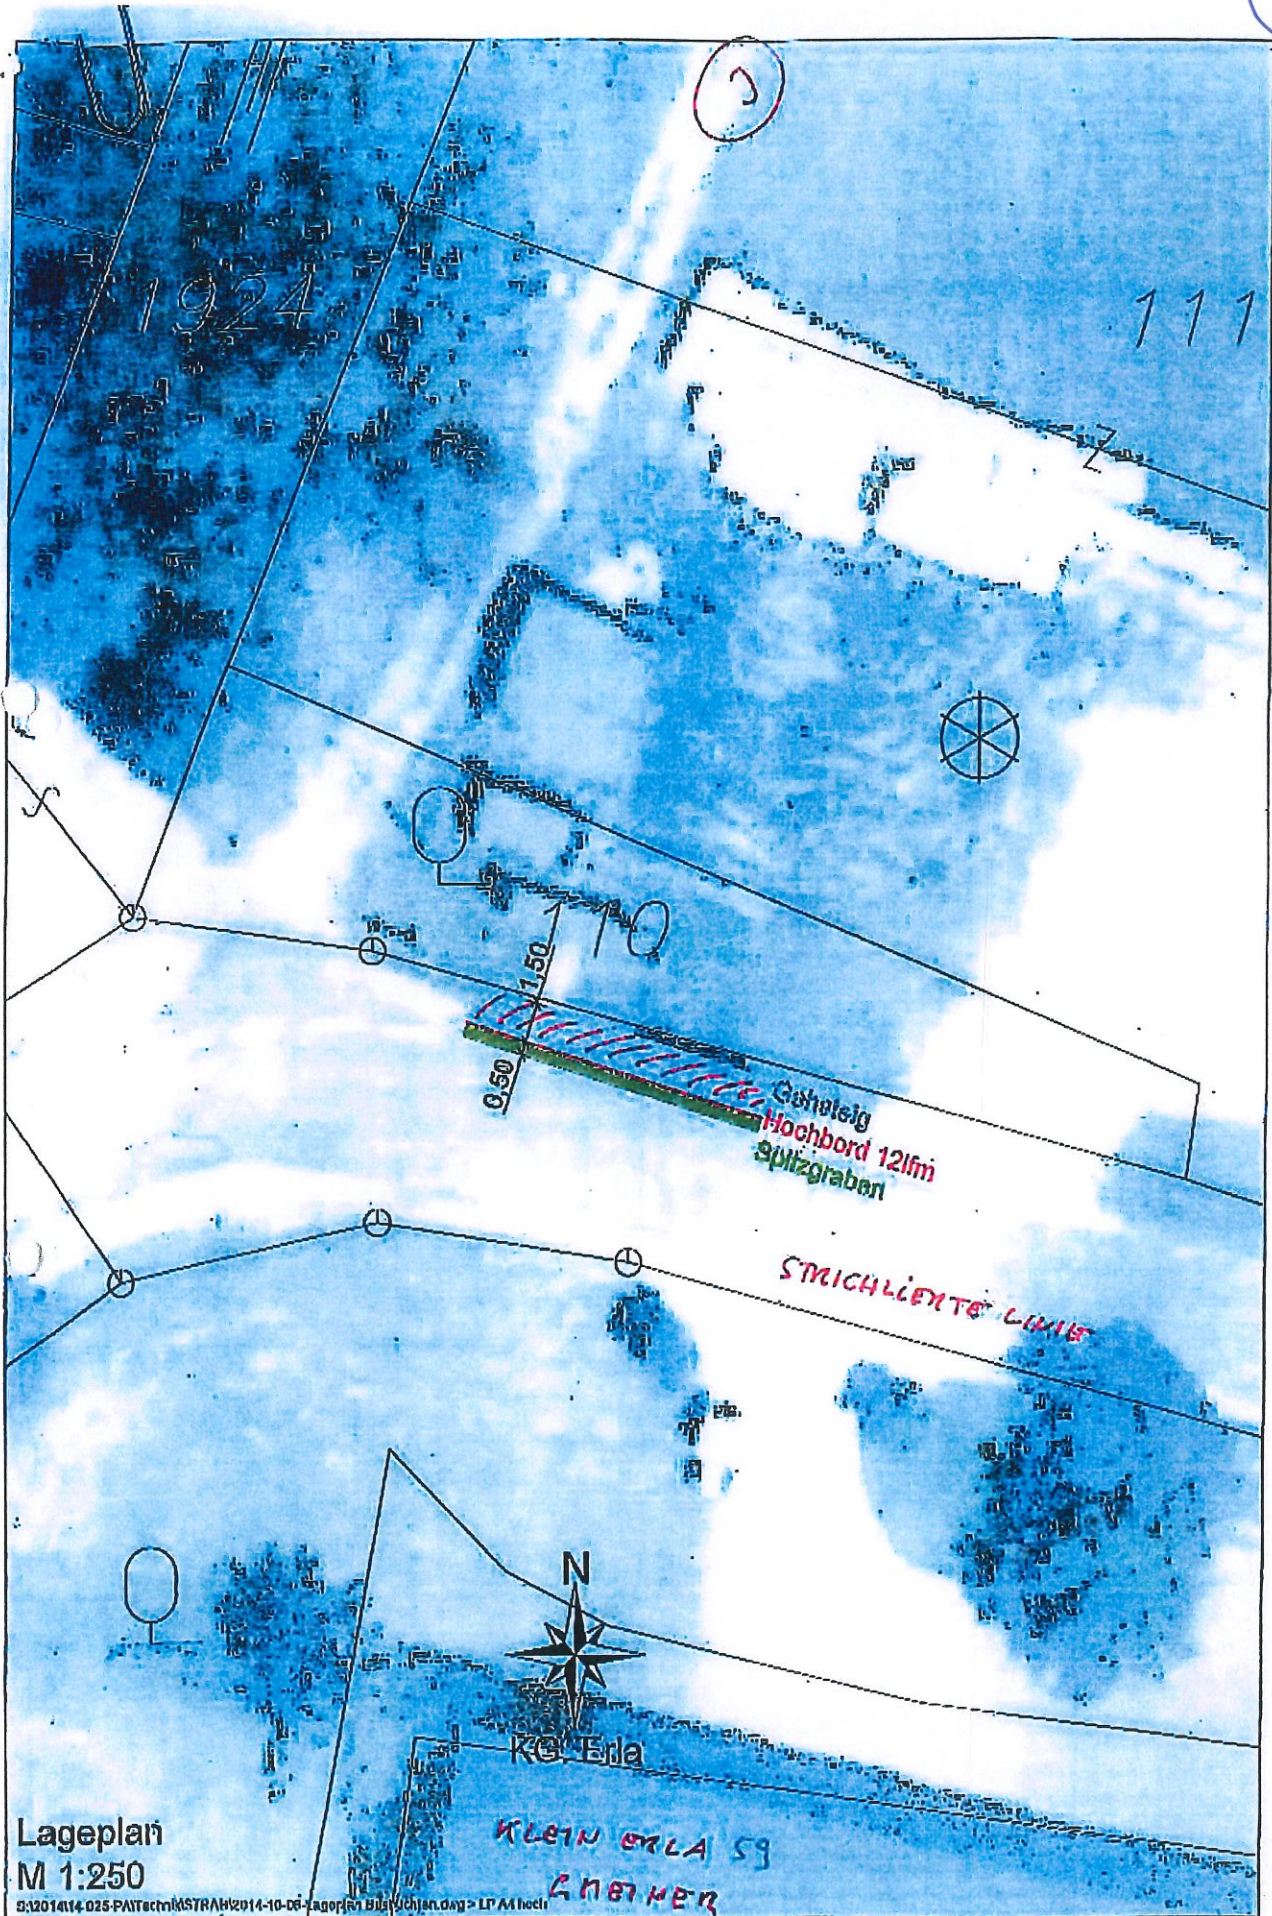



Gemeinde St. Pantaleon-Erla
Ringstraße 13, 4303 St. Pantaleon-Erla
Tel: 07435/7271
Fax: 0810/955 40 60 483
E-Mail: gemeinde@st-pantaleon-erla.gv.at

Datum: 06.10.2021
Bearbeiter:

WAGNER 117



Maßstab 1 : 500




@BEV 2001, DKM-Datenkopie vom 01.04.2021. Für die Richtigkeit, Vollständigkeit und Aktualität der Daten wird keine Haftung übernommen. Bei Grabungsarbeiten ist in jedem Fall das Einverständnis mit dem Leitungsbetreiber herzustellen.




4


V2

V2

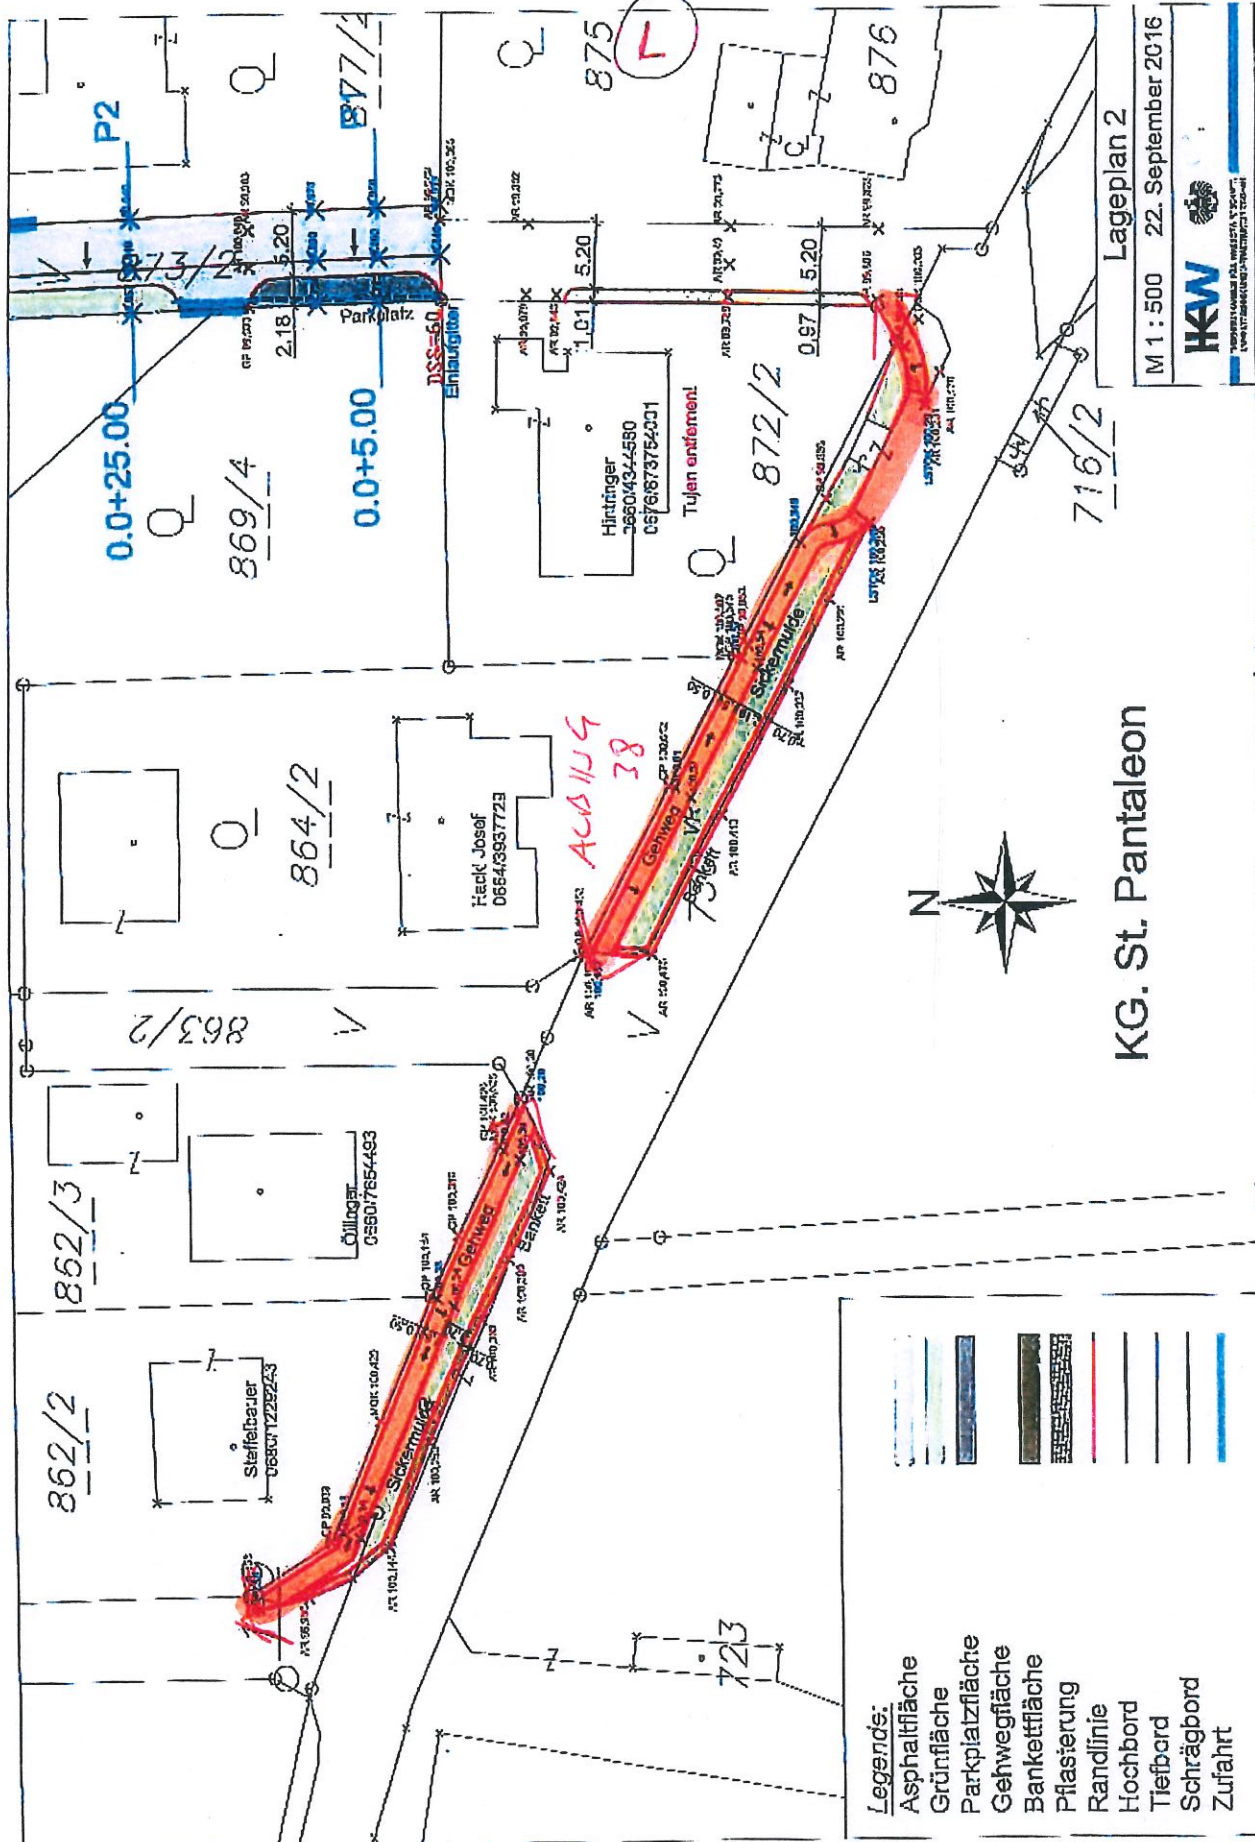

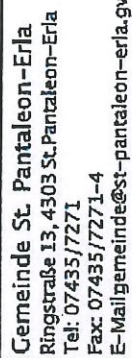

Datum: 19.09.2018
Bearbeiter:

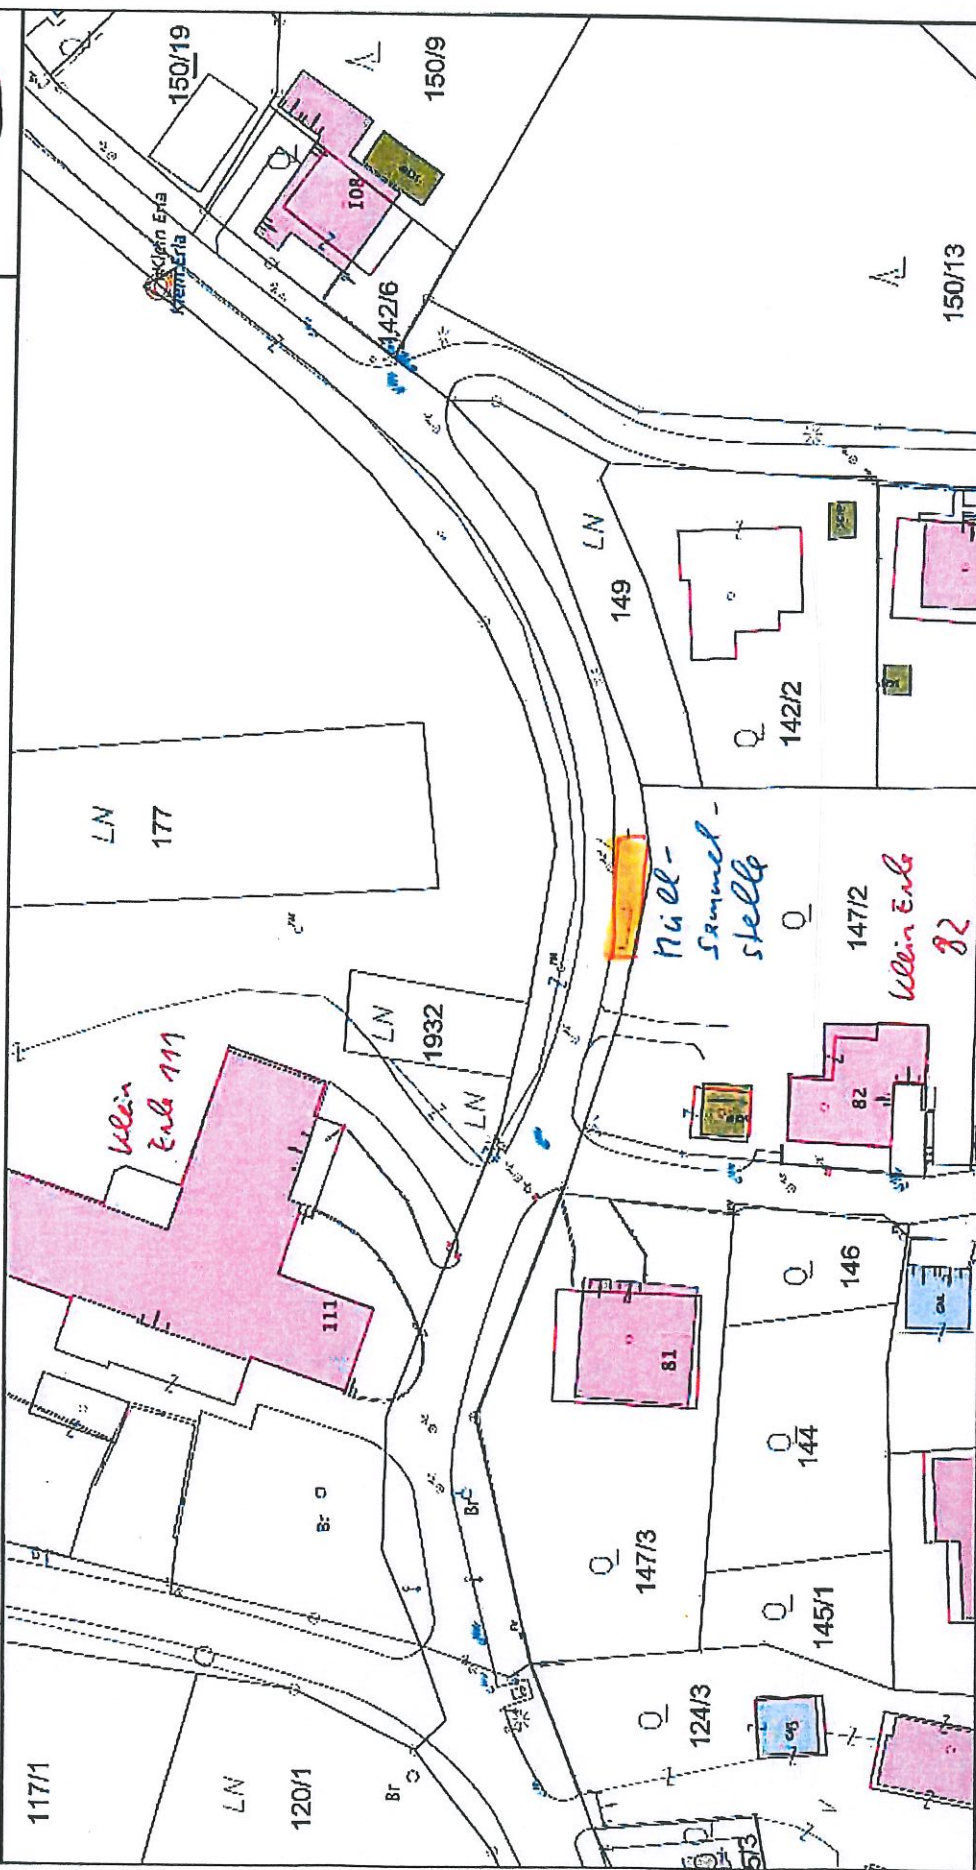

Maßstab 1 : 750



@BEV 2003, DKM-Datenkopie vom 01.04.2018. Für die Richtigkeit, Vollständigkeit und Aktualität der Daten wird keine Haftung übernommen. Bei Grabungsarbeiten ist in jedem Fall das Einverständnis mit dem Leitungsbetreiber herzustellen.



V2

KEIN SALZ
SALZEN

V2




Gemeinde St. Pantaleon-Erla
Ringstraße 13, 4303 St. Pantaleon-Erla
Tel: 07435/7271
Fax: 0810/955 40 60 483
E-Mail: gemeinde@st-pantaleon-erla.gv.at

(L2)

Datum: 11.10.2021
Bearbeiter: *MUR RADWEG*



Maßstab 1 : 2.300

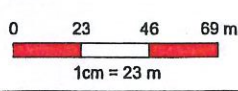

@BEV 2001, DKM-Datenkopie vom 01.04.2021. Für die Richtigkeit, Vollständigkeit und Aktualität der Daten wird keine Haftung übernommen. Bei Grabungsarbeiten ist in jedem Fall das Einverständnis mit dem Leitungsbetreiber herzustellen.



V2



Gemeinde St. Pantaleon-Erla
Ringstraße 13, 4303 St. Pantaleon-Erla
Tel: 07435/7271
Fax: 0810/955 40 60 483
E-Mail: gemeinde@st-pantaleon-erla.gv.at

Datum: 21.08.2019
Bearbeiter:

L3



Maßstab 1 : 499

0 4,99 9,98 14,97 m
1cm = 4,99 m


@BEV 2001, DKM-Datenkopie vom 01.04.2019. Für die Richtigkeit, Vollständigkeit und Aktualität der Daten wird keine Haftung übernommen. Bei Grabungsarbeiten ist in jedem Fall das Einverständnis mit dem Leitungsbetreiber herzustellen.





Gemeinde St. Pantaleon-Erla
Ringstraße 13, 4303 St. Pantaleon-Erla
Tel: 07435/7271
Fax: 0810/955 40 60 483
E-Mail: gemeinde@st-pantaleon-erla.gv.at


Datum: 07.08.2025
Bearbeiter:

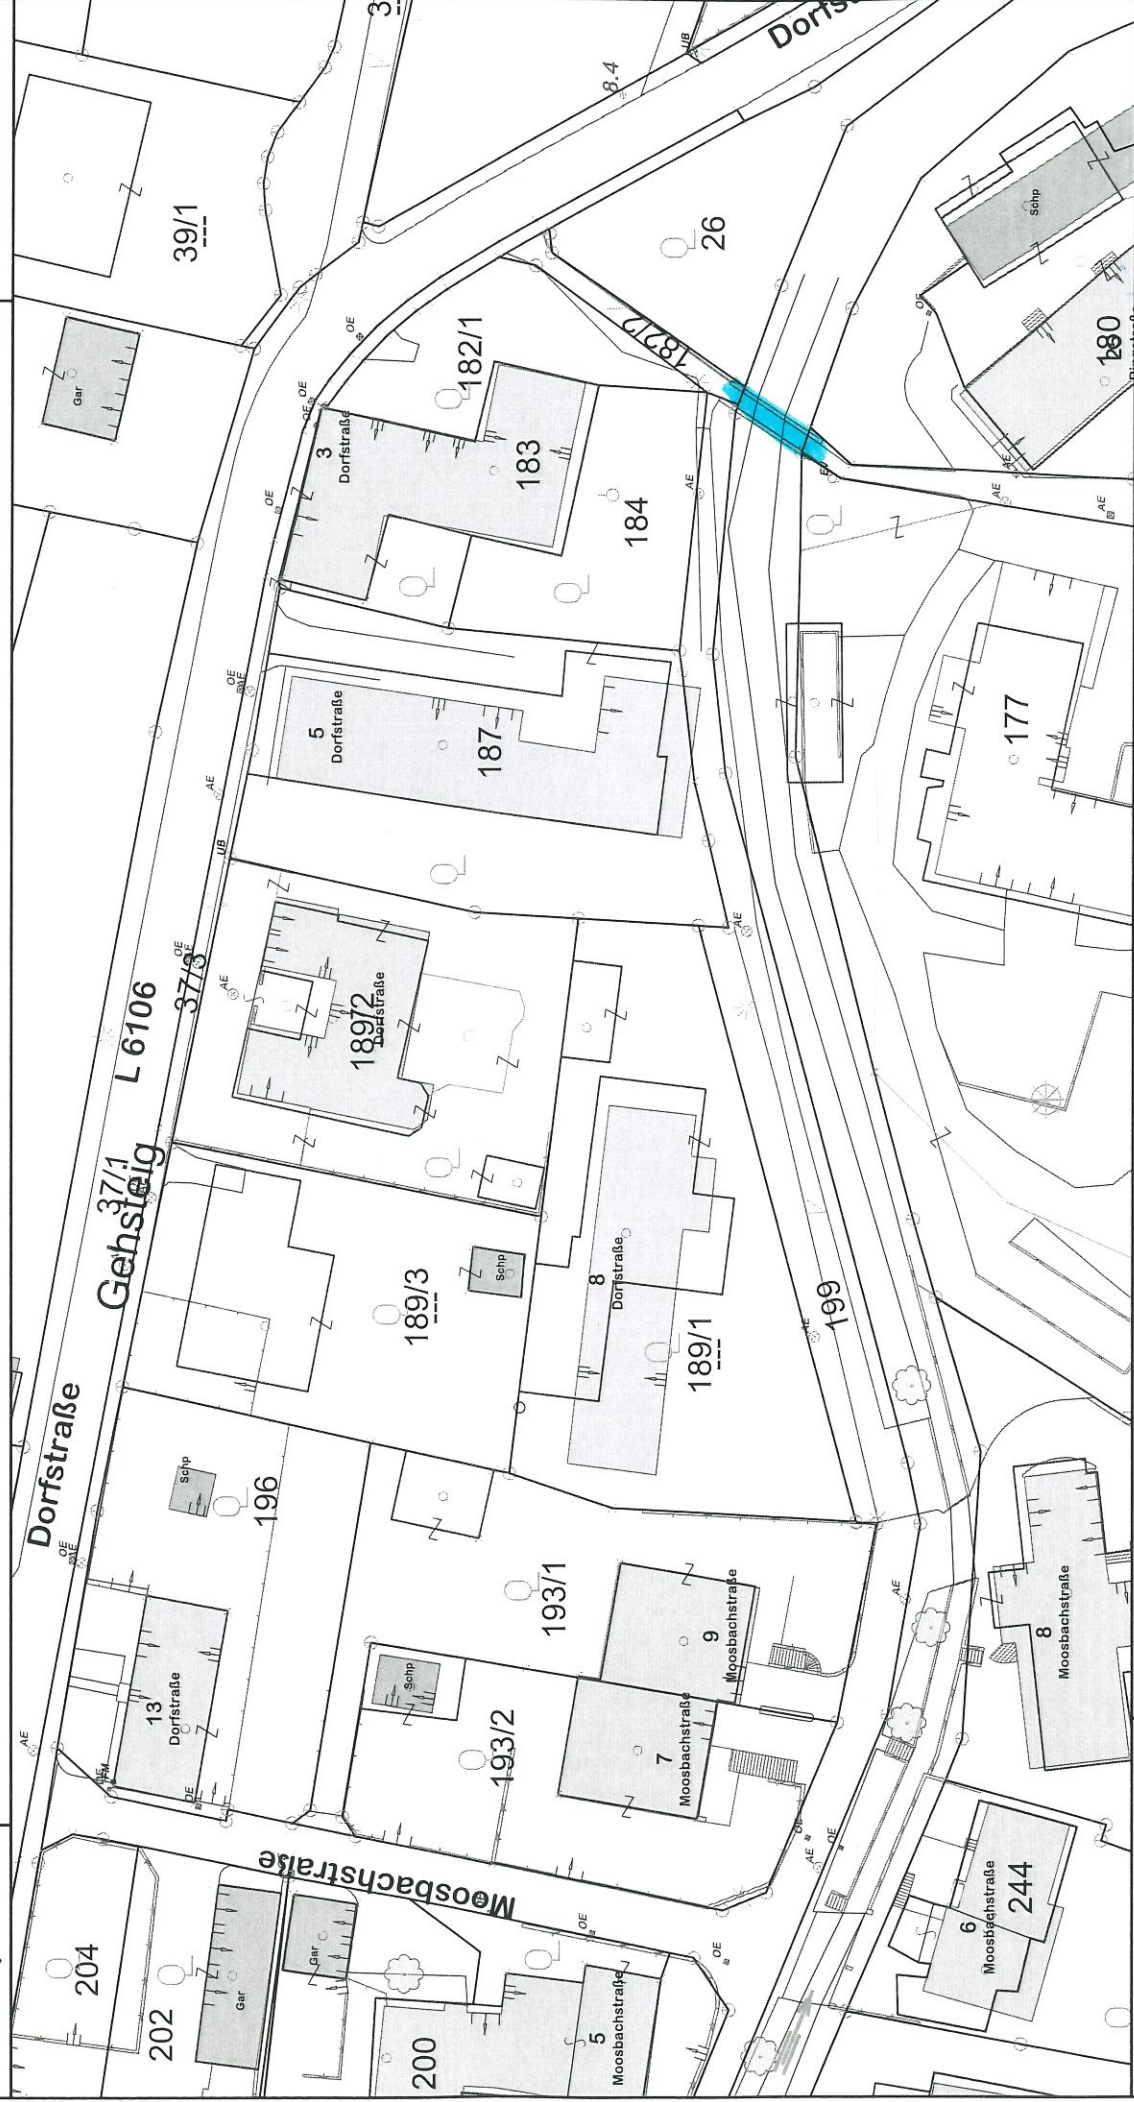

Maßstab 1 : 700



©BEV 2001, DKM-Datenkopie vom 01.04.2025. Für die Richtigkeit, Vollständigkeit und Aktualität der Daten wird keine Haftung übernommen. Bei Grabungsarbeiten ist in jedem Fall das Einvernehmen mit dem Leitungsbetreiber herzustellen.

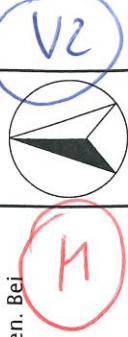



Gemeinde St. Pantaleon-Erla
Ringstraße 13, 4303 St. Pantaleon-Erla
Tel: 07435/7271
Fax: 0810/955 40 60 483
E-Mail: gemeinde@st-pantaleon-erla.gv.at


Datum: 07.08.2025
Bearbeiter:



Maßstab 1 : 1.600



©BEV 2001, DKM-Datenkopie vom 01.04.2025. Für die Richtigkeit, Vollständigkeit und Aktualität der Daten wird keine Haftung übernommen. Bei Grabungsarbeiten ist in jedem Fall das Einvernehmen mit dem Leitungsbetreiber herzustellen.

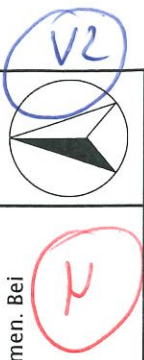





Gemeinde St. Pantaleon-Erla
Ringstraße 13, 4303 St. Pantaleon-Erla
Tel: 07435/7271
Fax: 0810/955 40 60 483
E-Mail: gemeinde@st-pantaleon-erla.gv.at

Datum: 07.08.2025
Bearbeiter:

V2

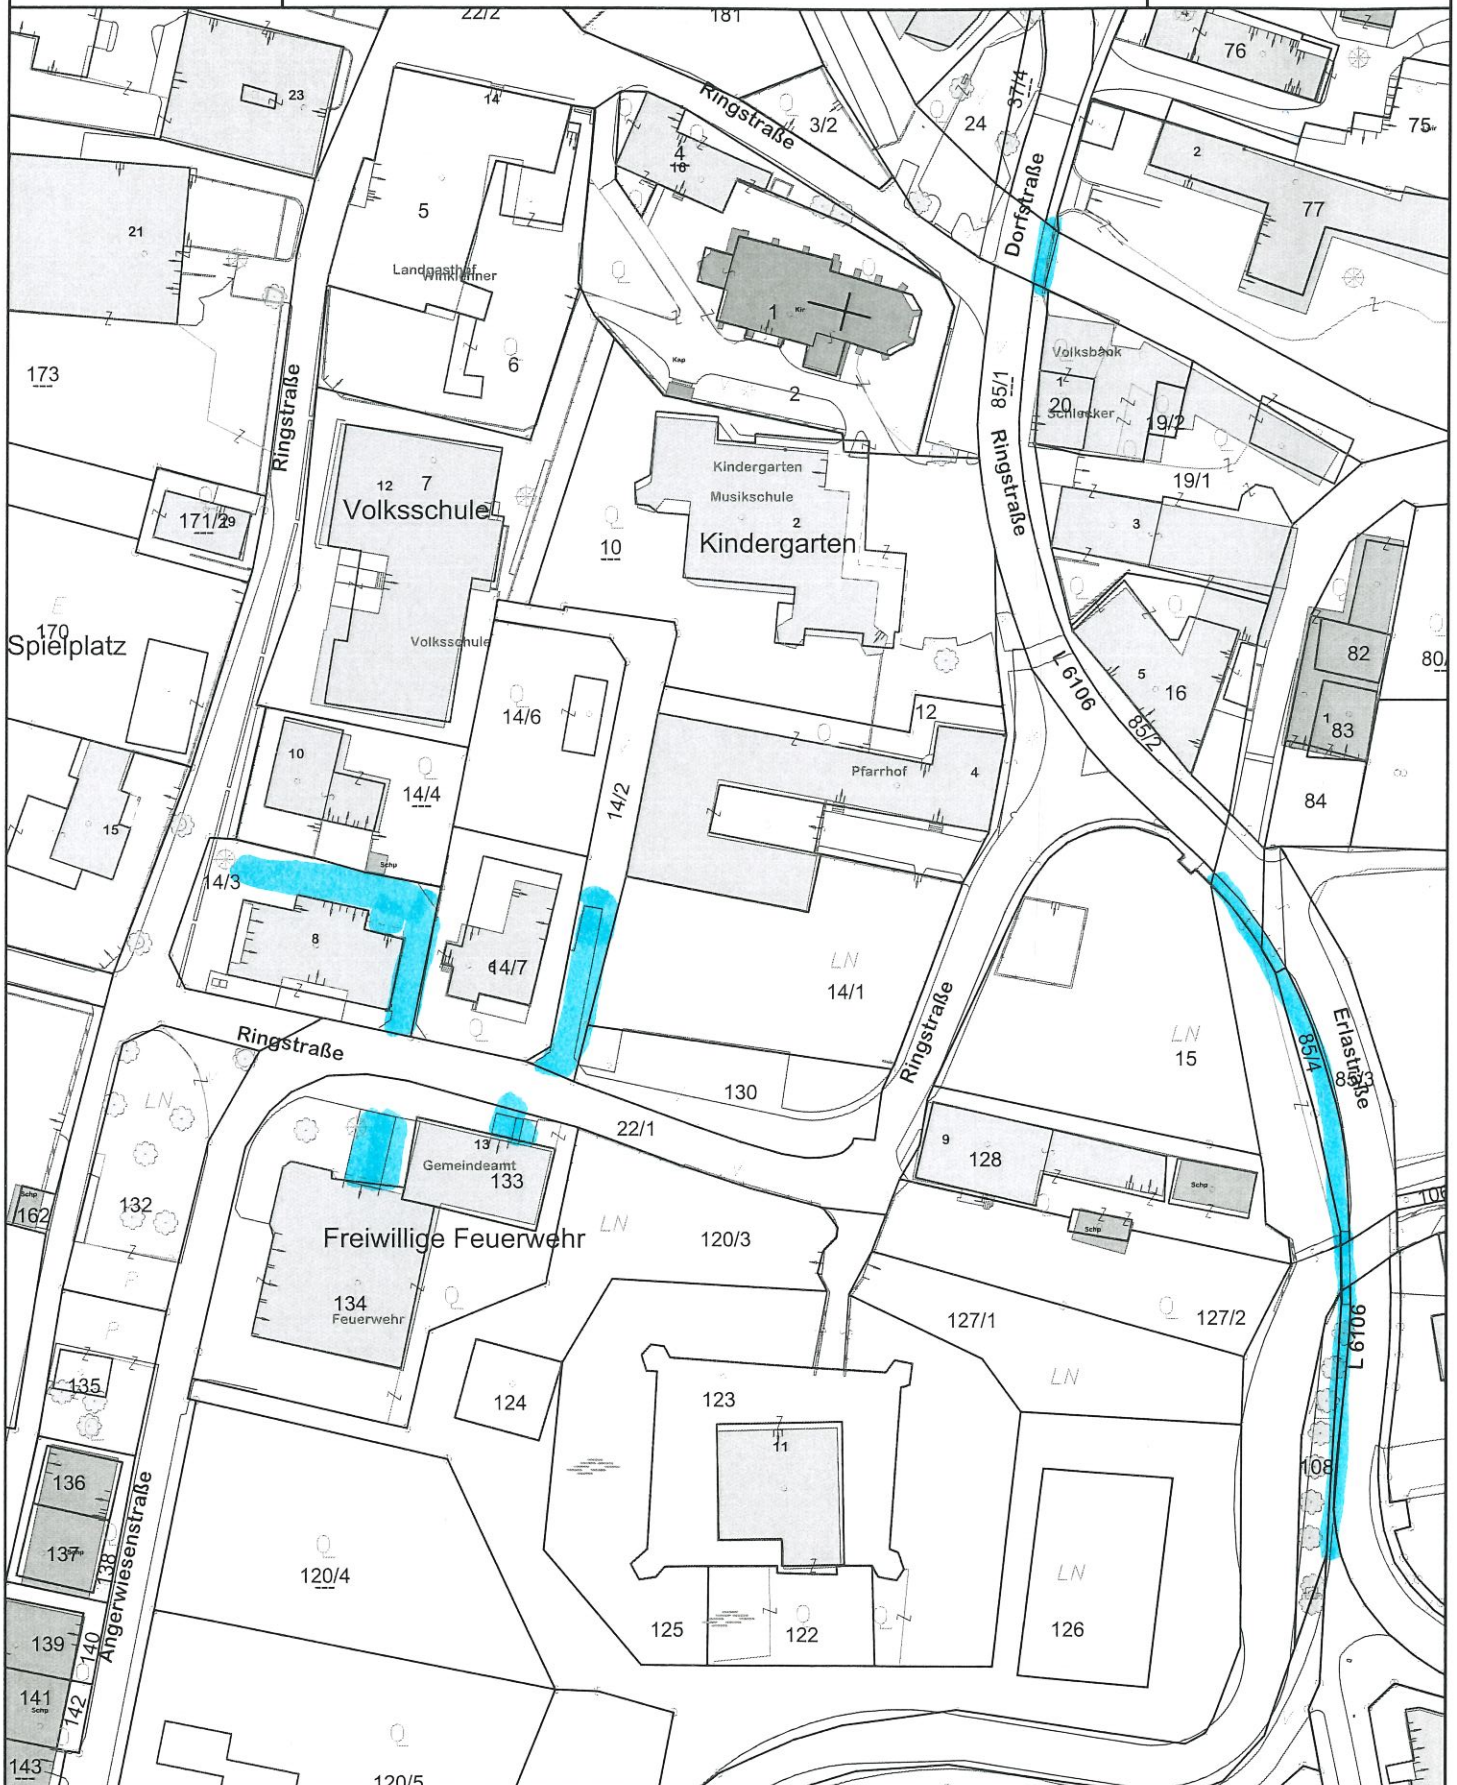

Maßstab 1 : 1.100

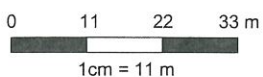

©BEV 2001, DKM-Datenkopie vom 01.04.2025. Für die Richtigkeit, Vollständigkeit und Aktualität der Daten wird keine Haftung übernommen. Bei Grabungsarbeiten ist in jedem Fall das Einvernehmen mit dem Leitungsbetreiber herzustellen.



V2




Gemeinde St. Pantaleon-Erla
Ringstraße 13, 4303 St. Pantaleon-Erla
Tel: 07435/7271
Fax: 0810/955 40 60 483
E-Mail: gemeinde@st-pantaleon-erla.gv.at

Datum: 06.10.2021
Bearbeiter:

P



Maßstab 1 : 755

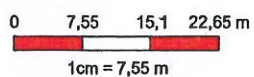

@BEV 2001, DKM-Datenkopie vom 01.04.2021. Für die Richtigkeit, Vollständigkeit und Aktualität der Daten wird keine Haftung übernommen. Bei Grabungsarbeiten ist in jedem Fall das Einverständnis mit dem Leitungsbetreiber herzustellen.



V2




Gemeinde St. Pantaleon-Erla
Ringstraße 13, 4303 St. Pantaleon-Erla
Tel: 07435/7271
Fax: 0810/955 40 60 483
E-Mail: gemeinde@st-pantaleon-erla.gv.at

Datum: 06.10.2021
Bearbeiter:

Q



Maßstab 1 : 451

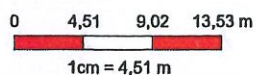

©BEV 2001, DKM-Datenkopie vom 01.04.2021. Für die Richtigkeit, Vollständigkeit und Aktualität der Daten wird keine Haftung übernommen. Bei Grabungsarbeiten ist in jedem Fall das Einverständnis mit dem Leitungsbetreiber herzustellen.

BAUHOFF WINKEL BACH STR. 1






Gemeinde St. Pantaleon-Erla
Ringstraße 13, 4303 St. Pantaleon-Erla
Tel: 07435/7271
Fax: 0810/955 40 60 483
E-Mail: gemeinde@st-pantaleon-erla.gv.at

Datum: 08.08.2025
Bearbeiter:



Maßstab 1 : 750

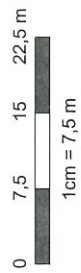

©BEV 2001, DKM-Datenkopie vom 01.04.2025. Für die Richtigkeit, Vollständigkeit und Aktualität der Daten wird keine Haftung übernommen. Bei Grabungsarbeiten ist in jedem Fall das Einvernehmen mit dem Leitungsbetreiber herzustellen.

