

Geförderte Doppelhäuser mit Kaufoption



3311 Zeillern
Am Obstgarten 1-14



Kontakt: 01/505 87 75 - 0
www.schoenerezukunft.at



Stand: 05.05.2017



WOHNHAUSANLAGE

**Am Obstgarten 1-14
3311 Zeillern**

Wien, im April 2017

Sehr geehrte Interessentin!
Sehr geehrter Interessent!

Mit Mitteln der Wohnbauförderung der NÖ. Landesregierung und Hypothekendarlehen sowie Eigenmitteln der Wohnungswerber wird von unserer Gesellschaft in Zeillern, auf der Liegenschaft EZ 992 der KG Zeillern eine Wohnhausanlage bestehend aus

**Bauteil 1 – mit 8 Einheiten
Bauteil 2 – mit 6 Einheiten
in Form von geförderten Doppelhäusern
in Miete mit Kaufoption
sowie 29 KFZ-Abstellplätzen im Freien**

errichtet.

Dieser Prospekt soll das Projekt erläutern sowie die notwendigen Entscheidungshilfen für Sie bringen.


Für weitere Informationen und persönliche Beratung stehen unsere Mitarbeiter gerne zur Verfügung.

Mit freundlichen Grüßen

Gemeinnützige Wohn- und Siedlungsgesellschaft
Schönere Zukunft
Gesellschaft m.b.H.

www.schoenererezukunft.at

Gemeinnützige Wohn- und Siedlungsgesellschaft Schönere Zukunft Gesellschaft m.b.H.
Stadtbüro: 1130 Wien, Hietzinger Hauptstraße 119
Telefon: 01/505 87 75 Serie, Telefax: 01/505 87 75-5298, E-mail: office@schoenererezukunft.at
3100 St. Pölten, Lederergasse 8
Firmenbuch-Nr.: FN 79932y, Firmenbuchgericht: St. Pölten, DVR. 0533246, UID-Nr.: ATU 45991805

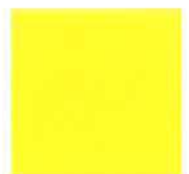



Die Gemeinnützige Wohn- und Siedlungsgesellschaft Schönerer Zukunft Ges.m.b.H. stellt sich vor:

Gründung: Die Gesellschaft wurde am 4. Jänner 1952 gegründet und im Firmenbuch des Handelsgerichtes St. Pölten – unter der Zahl 79932y – eingetragen.

Geschäftsführung: Dir. Mag. Raimund HAIDL
Dir. Mag. Peter SOMMER

Aufsichtsrat: Prof. Dr. Günter TSCHEPL
Dr. Vinzenz PIPPICH
Dipl.-Ing. Peter JIRESCH
Dir. Heinrich KRAMMER
Dipl.-Ing. Hans KVASNICKA
GenDir. Dr. Josef SCHMIDINGER

Vom Betriebsrat delegiert:

Martina MIRTH
Sylvia MARTINAT
Alexandra LIPPITZ


Sitz und Anschrift: 3100 St. Pölten, Lederergasse 8
Stadtbüro: 1130 Wien, Hietzinger Hauptstraße 119
Telefon: 01/505 87 75 0

Gesetzlicher Prüfungsverband: Österreichischer Verband gemeinnütziger Bauvereinigungen –
Revisionsverband, 1010 Wien, Bösendorferstraße 7

Bautätigkeit Zielsetzung: In 65-jähriger Tätigkeit zur Schaffung von Wohnraum konnte die Gesellschaft 10.000 Wohneinheiten fertig stellen.

www.schoenerezukunft.at

Gemeinnützige Wohn- und Siedlungsgesellschaft Schönerer Zukunft Gesellschaft m.b.H.
Stadtbüro: 1130 Wien, Hietzinger Hauptstraße 119
Telefon: 01/505 87 75 Serie, Telefax: 01/505 87 75-5298, E-mail: office@schoenerezukunft.at
3100 St. Pölten, Lederergasse 8
Firmenbuch-Nr.: FN 79932y, Firmenbuchgericht: St. Pölten, DVR 0533246, UID-Nr.: ATU 45991805

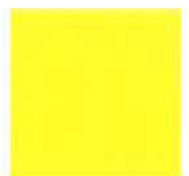

BVH 08071 u. 08072 - 3311 Zeillern, Am Obstgarten 1-14

Verkaufsliste per April 2017 in Euro gerundet. Änderungen vorbehalten!

Darlehen Zinsen 1,00%

Hypothekendarlehen - Laufzeit 35 Jahre

bezuschusstes Förderdarlehen - Laufzeit 31 Jahre

Bauteil	Top	Wohn-nutzfläche m ²	Nutzwert	Zimmer	Garten m ²	Terrasse m ²	Grundkosten- anteil nach Nutzwert	Baukosten- anteil nach Nutzwert	Herstellkosten (Grund- u. Baukosten)	bezuschusstes Förderungs- darlehen nach Wohnnutz-fläche	Hypothekar- darlehen ohne Annuitäten- zuschuss	Eigenmittel gesamt	monatliche Belastung ohne Wohnzuschuss, exkl. Heizkosten und Strom, inkl. USt.	Kosten/ Abstellplatz
1	RH 1	105,54	127	5	186,31	35,93	21.580	274.404	295.984	139.356,86	117.257,14	39.370	840	22
1	RH 2	105,54	126	5	157,77	35,35	21.410	272.244	293.654	139.356,86	115.237,14	39.060	832	22
1	RH 3	105,54	126	5	157,77	35,93	21.410	272.244	293.654	139.356,86	115.237,14	39.060	832	22
1	RH 4	105,54	126	5	154,89	35,35	21.410	272.244	293.654	139.356,86	115.237,14	39.060	832	22
1	RH 5	105,54	126	5	154,88	35,93	21.410	272.244	293.654	139.356,86	115.237,14	39.060	832	22
1	RH 6	105,54	126	5	154,89	35,35	21.410	272.244	293.654	139.356,86	115.237,14	39.060	832	22
1	RH 7	105,54	126	5	154,88	35,93	21.410	272.244	293.654	139.356,86	115.237,14	39.060	832	22
1	RH 8	105,54	121	5	115,93	35,35	20.561	261.440	282.001	139.356,86	105.134,15	37.510	790	22
Bauteil 1		844,32	1.004		1.237,32	285,12	170.601	2.169.308	2.339.909	1.114.854,84	913.814,16	311.240	6.622	176
2	RH 9	102,39	139	4	443,11	13,15	21.519	278.899	300.418	138.287,66	112.225,34	49.905	826	21
2	RH 10	102,39	135	4	249,98	13,15	20.899	270.873	291.772	138.287,66	113.659,34	39.825	822	21
2	RH 11	102,39	131	4	164,66	13,15	20.280	262.847	283.127	138.287,66	106.194,35	38.645	791	21
2	RH 12	102,39	133	4	202,27	13,15	20.590	266.860	287.450	138.287,66	109.927,35	39.235	807	21
2	RH 13	102,39	130	4	146,16	13,15	20.125	260.841	280.966	138.287,66	104.328,35	38.350	783	21
2	RH 14	102,39	134	4	260,33	13,15	20.745	268.867	289.612	138.287,66	111.794,34	39.530	814	21
Bauteil 2		614,34	802		1.466,51	78,90	124.158	1.609.187	1.733.345	829.725,93	658.129,07	245.490	4.844	126

gelbe Markierung =
Vergabe via Wohnservice Niederösterreich
Kontakt: 02742/22133
wohnservice@noel.gv.at
www.noel-wohnservice.at

Je nach persönlichen Möglichkeiten kann auch ein höherer Eigenmittelleinsatz erfolgen, um dadurch die monatliche Belastung zu verringern. Eine Erhöhung der Eigenmittel um jeweils EUR 5.000,- reduziert die monatlichen Zahlungen um rund EUR 15,45. Eine Erhöhung der Eigenmittel ist maximal bis zur Hälfte des Darlehensnominales ohne Annuitätzuschuss möglich.

DARLEHENSDATEN

BAUTEIL I

Bezuschusstes Förderungsdarlehen

€ 1.114.854,84

Laufzeit: Das Darlehen hat einen Rückzahlungszeitraum von 31 Jahren.

Verzinsung: Das Land Niederösterreich gewährt Zuschüsse zum Förderungsdarlehen in der Höhe der Differenz zwischen dem Darlehens- und Förderzinssatz. Liegt der Darlehenszinssatz unter dem Förderzinssatz, ist der Darlehenszinssatz zu leisten. Der Förderzinssatz beträgt im 1. bis 5. Jahr der Rückzahlung höchstens 1% jährlich dekursiv verzinst, steigt sodann in 5 Jahressprüngen um 0,5% und beträgt ab dem 21. Jahr der Rückzahlung höchstens 3% jährlich dekursiv verzinst.

Annuität: Die Annuitäten entnehmen Sie bitte der Beilage B der angefügten Zusicherung.

Hypothekardarlehen der Raiffeisen Landesbank Niederösterreich-Wien

gemäß § 11 NÖ. WFG mit Annuitätenzuschuss

€ 913.814,16

Laufzeit: Die Kalkulation beruht auf Basis einer Laufzeit von 35 Jahren. Die Schönere Zukunft behält sich vor, bei Veränderung des Zinssatzes im Interesse der Mieter die Laufzeit anzupassen.

Verzinsung in der

Tilgungsphase:

Zinsen derzeit 1,00 %.

6 Monats-Euribor + 0,84%

Dieser Betrag wird in 12 gleichen Monatsbeträgen anteilig für jede Mieteinheit zur Vorschreibung gebracht und ist in der Tabellenübersicht (Spalte monatliche Belastung) mitberücksichtigt.

BAUTEIL 2

Bezuschusstes Förderungsdarlehen

€ 829.725,93

Laufzeit: Das Darlehen hat einen Rückzahlungszeitraum von 31 Jahren.

Verzinsung: Das Land Niederösterreich gewährt Zuschüsse zum Förderungsdarlehen in der Höhe der Differenz zwischen dem Darlehens- und Förderzinssatz. Liegt der Darlehenszinssatz unter dem Förderzinssatz, ist der Darlehenszinssatz zu leisten. Der Förderzinssatz beträgt im 1. bis 5. Jahr der Rückzahlung höchstens 1% jährlich dekursiv verzinst, steigt sodann in 5 Jahressprüngen um 0,5% und beträgt ab dem 21. Jahr der Rückzahlung höchstens 3% jährlich dekursiv verzinst.

Annuität: Die Annuitäten entnehmen Sie bitte der Beilage B der angefügten Zusicherung.

Hypothekendarlehen der Raiffeisen Landesbank Niederösterreich-Wien gemäß § 11 NÖ. WFG mit Annuitätenzuschuss

€ 658.129,07

Laufzeit: Die Kalkulation beruht auf Basis einer Laufzeit von 35 Jahren. Die Schönere Zukunft behält sich vor, bei Veränderung des Zinssatzes im Interesse der Mieter die Laufzeit anzupassen.

Verzinsung in der

Tilgungsphase:

Zinsen derzeit 1,00 %.

6 Monats-Euribor + 0,84%

Dieser Betrag wird in 12 gleichen Monatsbeträgen anteilig für jede Mieteinheit zur Vorschreibung gebracht und ist in der Tabellenübersicht (Spalte monatliche Belastung) mitberücksichtigt.

Wir weisen darauf hin, dass die Zinssätze marktkonformen Änderungen unterliegen und daher variabel sind.

Die Rückzahlung der Darlehen erfolgt nach den jeweils gültigen Bestimmungen des Wohnungsgemeinnützigkeitsgesetzes (WGG).

Nach § 14 Abs 7 WGG in der derzeit geltenden Fassung können, sofern Mieter die Kaufoption nach § 15 d WGG (Eigentumsbegründung nach 10 Jahren) nicht wahrnehmen, jene Beträge, die nicht mehr zur Verzinsung und Tilgung von Fremdmitteln einschließlich von Darlehen aus öffentlichen Mitteln verwendet werden, unverändert der Berechnung des Entgelts eingehoben werden.

Das bedeutet, dass nach Auslaufen eines Darlehens sich die monatliche Miete nicht reduzieren wird, da die Beträge zur verstärkten Tilgung anderer noch aushaftender Fremdmittel, weiters zur verstärkten Tilgung von noch aushaftenden Darlehen aus öffentlichen Mitteln verwendet werden und sodann für fünf Jahre den nicht verbrauchten Erhaltungs- und Verbesserungsbeiträgen gutgebracht werden. Danach werden die Beträge der Rücklage zugeführt.

FINANZIERUNG

Die kalkulierten Gesamtkosten betragen

BAUTEIL 1 - € 2.339.909,--

BAUTEIL 2 - € 1.733.345,--

Bedeckung der kalkulierten Gesamtkosten:

BAUTEIL 1

Förderungsdarlehen gem. Zusicherung vom 18.12.2015/08.03.2016	€ 1.114.854,84
Hypothekendarlehen gem. § 10 NÖ. WFG	€ 913.814,16
Grund- und Baukosteneigenmittel	€ <u>311.240,00</u>
Kalkulierte Gesamtkosten (Preisbasis April 2017)	€ 2.339.909,00

BAUTEIL 2

Förderungsdarlehen gem. Zusicherung vom 09.03.2016/24.05.2016	€ 829.725,93
Hypothekendarlehen gem. § 10 NÖ. WFG	€ 658.129,07
Grund- und Baukosteneigenmittel	€ <u>245.490,00</u>
Kalkulierte Gesamtkosten (Preisbasis April 2017)	€ 1.733.345,00

Erläuterung zur Finanzierung:

Das förderbare Nominale beträgt z. B. bei der Punkteanzahl 100 (max. Förderung aufgrund Energiekennzahl und Nachhaltigkeit)

€ 13,50/m² Wohnnutzfläche/Punkt
(bis max. 80 m² pro Wohnung) € 108.000,--

€ 13,50/m² Wohnnutzfläche/Punkt
(bis max. 105 m² pro Reihenhaus) € 141.750,--

Wohnzuschuss Modell 2009

Der Wohnzuschuss "Modell 2009" ist ein Zuschuss zum Wohnungsaufwand vom Amt der NÖ Landesregierung. Der Wohnzuschuss wird jeweils auf die Dauer von einem Jahr zuerkannt.

Die Antragstellung des Subjektförderungsverfahrens muss über die Hausverwaltung der jeweiligen gemeinnützigen Bauvereinigung erfolgen. Die Förderungswerber bevollmächtigen hierzu die Hausverwaltung der gemeinnützigen Bauvereinigung. Da die gemeinnützige Bauvereinigung die vollständigen Antragsunterlagen einbringt, gilt bereits der Tag des Einlangens des Antrages bei der Hausverwaltung als Tag des Einlangens bei der Förderungsstelle im Sinne des § 44 Abs. 1 NÖ Wohnungsförderungsrichtlinien 2005 sowie 2011.

Der Aufwand für das Wohnen setzt sich in diesem Subjektförderungssystem aus den Annuitätenrückzahlungen der Förderungsleistung und einer Betriebskostenpauschale zusammen. Darüber hinaus gehende Wohnungskosten werden nicht berücksichtigt. Der maximal anrechenbare Aufwand zum Wohnen ist mit € 4,50, bzw. € 4,00 pro Quadratmeter förderbare Nutzfläche und mit € 1,00 als Betriebskostenpauschale begrenzt. Die Begrenzung mit € 4,50 gilt für Benützungsentgelte in Wohnbauten, deren Benützung ab dem 01.01.2009 baubehördlich gestattet ist (§ 30 NÖ Bauordnung 1996). Für Wohnbauten, deren Benützungsbewilligung davor liegt, wurde die Begrenzung aufgrund der niedrigeren Baukosten mit € 4,00 eingeführt.

Wesentliche Merkmale des neuen Systems sind das entsprechend der Familiengröße gewichtete Familieneinkommen, welches die Basis für die Berechnung bildet, und die der Familiensituation entsprechende förderbare Wohnnutzfläche.

Weitere Infos erhalten Sie auf www.noel.gv.at oder über die Schönerer Zukunft Ges.m.b.H.



Diese Anlage wird mit Fördermittel
des Landes NÖ errichtet!

BAUHERR



GEMEINNÜTZIGE WOHN- UND SIEDLUNGSGESELLSCHAFT
SCHÖNERE ZUKUNFT
GESELLSCHAFT M.B.H.

1130 WIEN HIETZINGER HAUPTSTRASSE 119
TEL: 01/505 87 75-0 FAX: 01/505 87 75-5298

Internet: <http://www.schoenerezukunft.at>
E-Mail: wohnung@schoenerezukunft.at

PLANUNG



MANG ARCHITEKTEN

T 02732 / 72 560
F 02732 / 72 560 - 22
office@arch-mang.at

PLANUNG HAUSTECHNIK




GENERALUNTERNEHMER



Wir bauen das Haus nach Ihren Wünschen!
ZÖFA Baubüro GmbH Tel. 02755/8900
www.zoefa.at

3311 Zeillern - Am Obstgarten 1-14

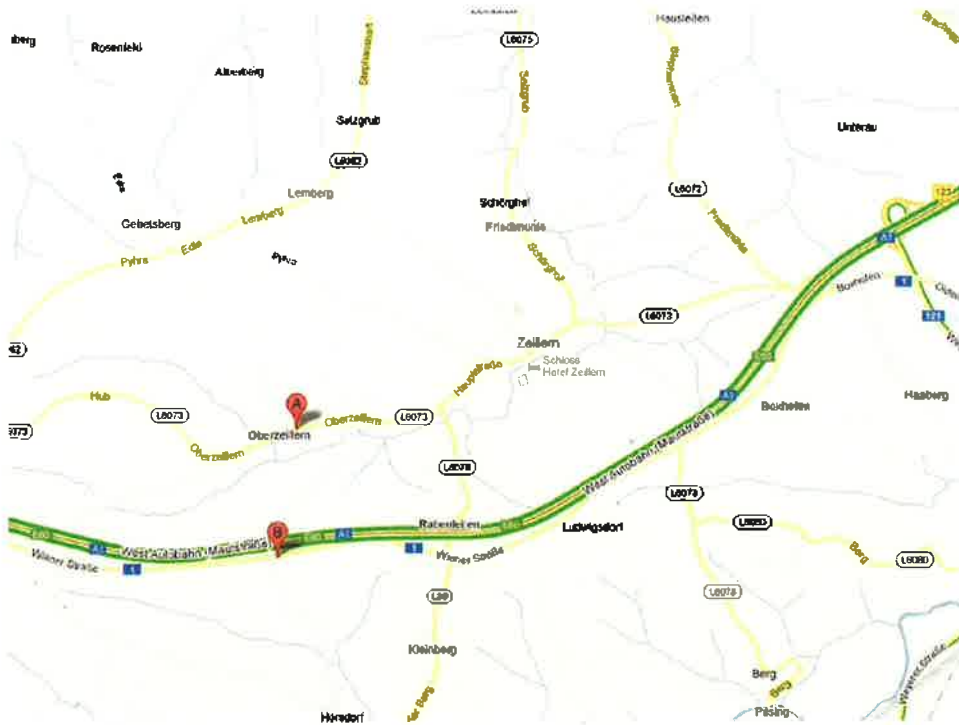

LAGE-, ÜBERSICHTSPLAN




ÜBERSICHT GRUNDSTÜCK



ANSICHT SÜD - BAUTEIL I



ANSICHT SÜD - BAUTEIL II

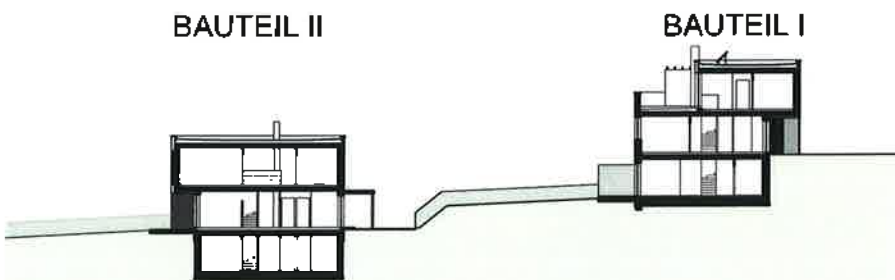

SYSTEMSCHNITT

3311 Zeillern - Am Obstgarten 1-14

LAGEPLAN M 1:500



ÜBERSICHT REIHENHÄUSER
UNTERGESCHOSS RH 09-14
M 1:400



ÜBERSICHT REIHENHÄUSER
UNTERGESCHOSS RH 01-08
ERDGESCHOSS RH 09-14
M 1:400



ÜBERSICHT REIHENHÄUSER
ERDGESCHOSS RH 01-08
OBERGESCHOSS RH 09-14
M 1:400



3311 Zeillern - Am Obstgarten 1-14




ÜBERSICHT REIHENHÄUSER
OBERGESCHOSS RH 01-08
DACHDRAUFSICHT RH 09-14
M 1:400



RH 01
 UNTERGESCHOSS
 M 1:100



WFL	22,31m ²
NFL	9,50m ²
WNFL	31,81m ²
TERRASSE	13,27m ²
EIGENGARTEN	186,31m ²
KELLER	14,08m ²

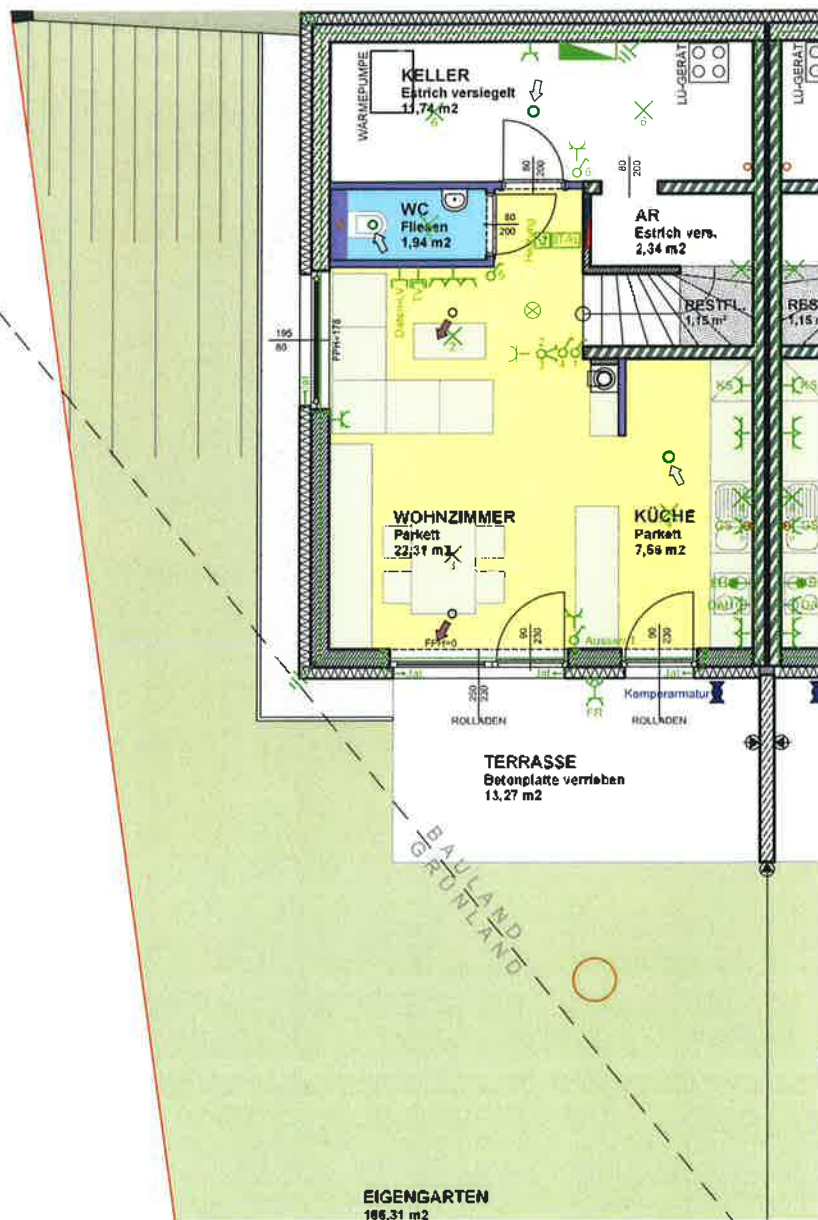

MASSE PRÜFEN, NATURMASSE NEHMEN! ALLE MASSE SIND ROHBAUMASSE UND NICHT ALS GRUNDLAGE FÜR DIE EINRICHTUNG ZU VERWENDEN! SÄMTLICHE ÄNDERUNGEN VORBEHALTEN! DIE DARGESTELLTEN EINRICHTUNGSGEGENSTÄNDE SIND LEDIGLICH EIN EINRICHTUNGSVORSCHLAG DES PLANERS!

RH 01
 ERDGESCHOSS
 M 1:100

WFL	23,94m ²
NFL	18,29m ²
WNFL	42,23m ²
NI-FAHRRÄDER	3,61m ²
VORPLATZ	3,95m ²
VORGARTEN	6,95m ²

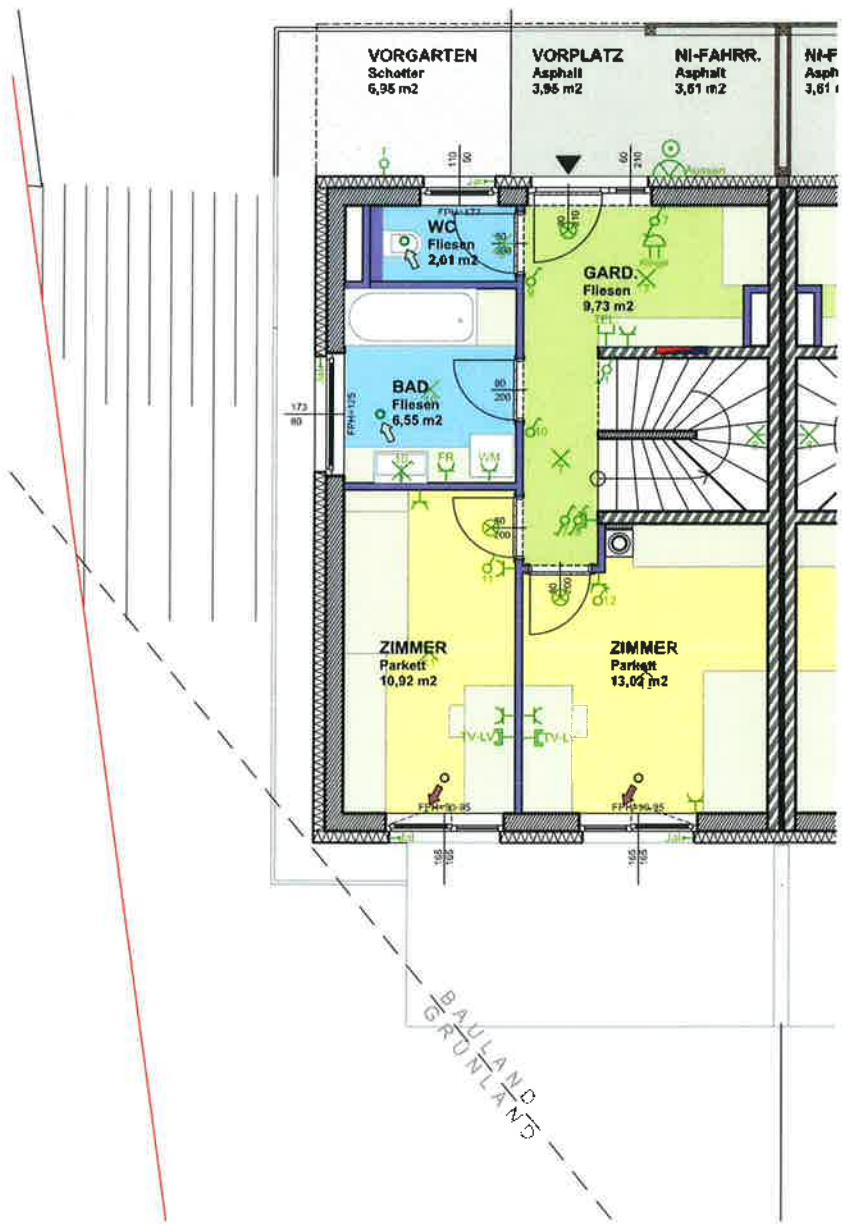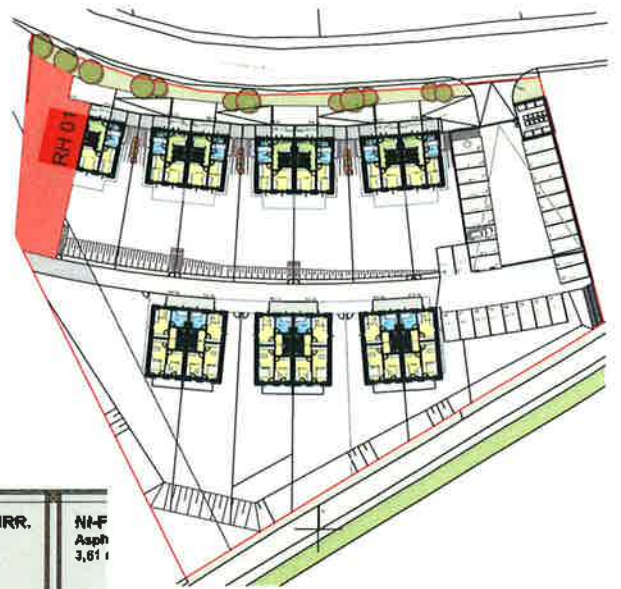


MASSE PRÜFEN, NATURMASSE NEHMEN! ALLE MASSE SIND ROHBAUMASSE UND NICHT ALS GRUNDLAGE FÜR DIE EINRICHTUNG ZU VERWENDEN! SÄMTLICHE ÄNDERUNGEN VORBEHALTEN! DIE DARGESTELLTEN EINRICHTUNGSGEGENSTÄNDE SIND LEDIGLICH EIN EINRICHTUNGSVORSCHLAG DES PLANERS!

RH 01
 OBERGESCHOSS
 M 1:100

WFL	29,22m ²
NFL	2,28m ²
WNFL	31,50m ²
TERRASSE	22,66m ²



WFL UNTERGESCHOSS	31,81m ²
WFL ERDGESCHOSS	42,23m ²
WFL OBERGESCHOSS	31,50m ²
WNFL Gesamt	105,54m ²

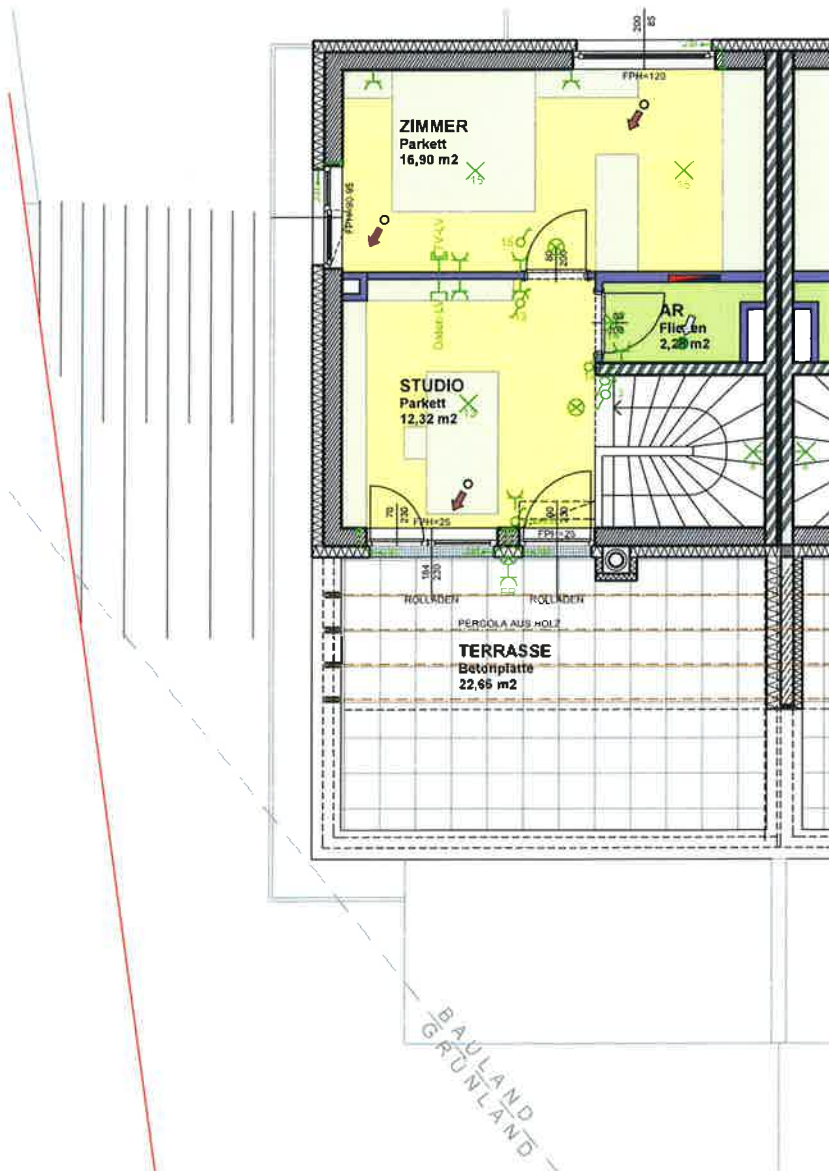

MASSE PRÜFEN, NATURMASSE NEHMEN! ALLE MASSE SIND ROHBAUMASSE UND NICHT ALS GRUNDLAGE FÜR DIE EINRICHTUNG ZU VERWENDEN! SÄMTLICHE ÄNDERUNGEN VORBEHALTEN! DIE DARGESTELLTEN EINRICHTUNGSGEGENSTÄNDE SIND LEDIGLICH EIN EINRICHTUNGSVORSCHLAG DES PLANERS!

RH 02
 UNTERGESCHOSS
 M 1:100

WFL	22,31m ²
NFL	9,50m ²
WNFL	31,81m ²
TERRASSE	13,27m ²
EIGENGARTEN	157,77m ²
KELLER	14,08m ²

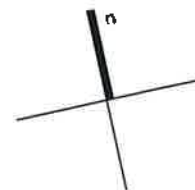
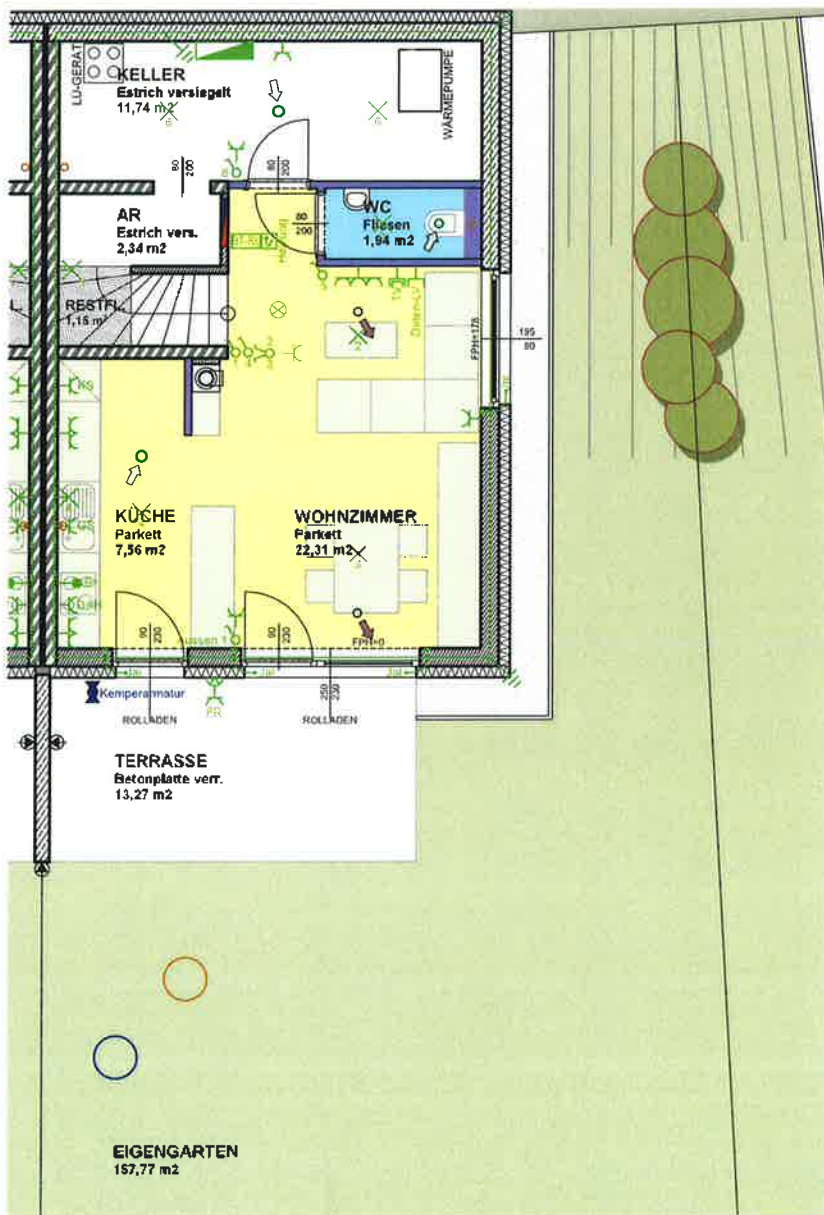


0 5m
 Maßstab 1:100

MASSE PRÜFEN, NATURMASSE NEHMEN! ALLE MASSE SIND ROHBAUMASSE UND NICHT ALS GRUNDLAGE FÜR DIE EINRICHTUNG ZU VERWENDEN! SÄMTLICHE ÄNDERUNGEN VORBEHALTEN! DIE DARGESTELLTEN EINRICHTUNGSGEGENSTÄNDE SIND LEDIGLICH EIN EINRICHTUNGSVORSCHLAG DES PLANERS!

RH 02
 ERDGESCHOSS
 M 1:100

WFL	23,94m ²
NFL	18,29m ²
WNFL	42,23m ²
NI-FAHRRÄDER	3,61m ²
VORPLATZ	3,95m ²
VORGARTEN	10,97m ²


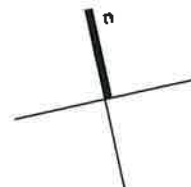
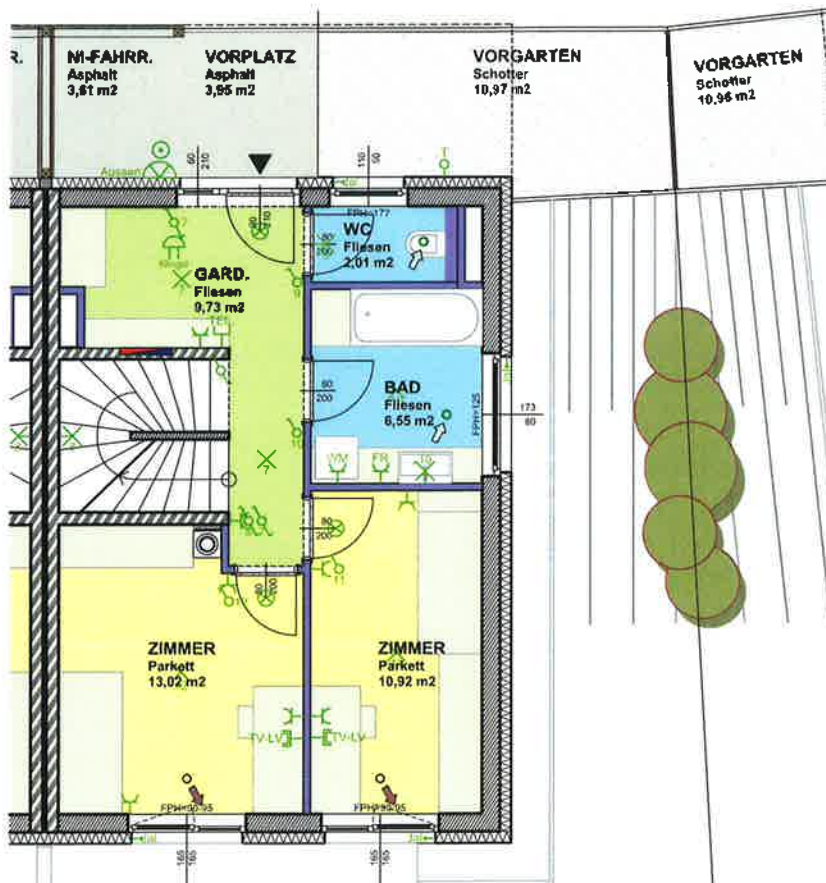


MASSE PRÜFEN, NATURMASSE NEHMEN! ALLE MASSE SIND ROHBAUMASSE UND NICHT ALS GRUNDLAGE FÜR DIE EINRICHTUNG ZU VERWENDEN! SÄMTLICHE ÄNDERUNGEN VORBEHALTEN! DIE DARGESTELLTEN EINRICHTUNGSGEGENSTÄNDE SIND LEDIGLICH EIN EINRICHTUNGSVORSCHLAG DES PLANERS!

RH 02
 OBERGESCHOSS
 M 1:100

WFL	29,22m ²
NFL	2,28m ²
WNFL	31,50m ²
TERRASSE	22,08m ²

WFL UNTERGESCHOSS	31,81m ²
WFL ERDGESCHOSS	42,23m ²
WFL OBERGESCHOSS	31,50m ²
WNFL Gesamt	105,54m ²

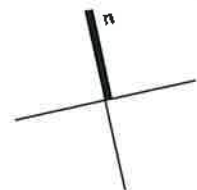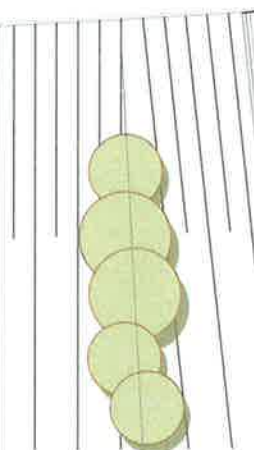
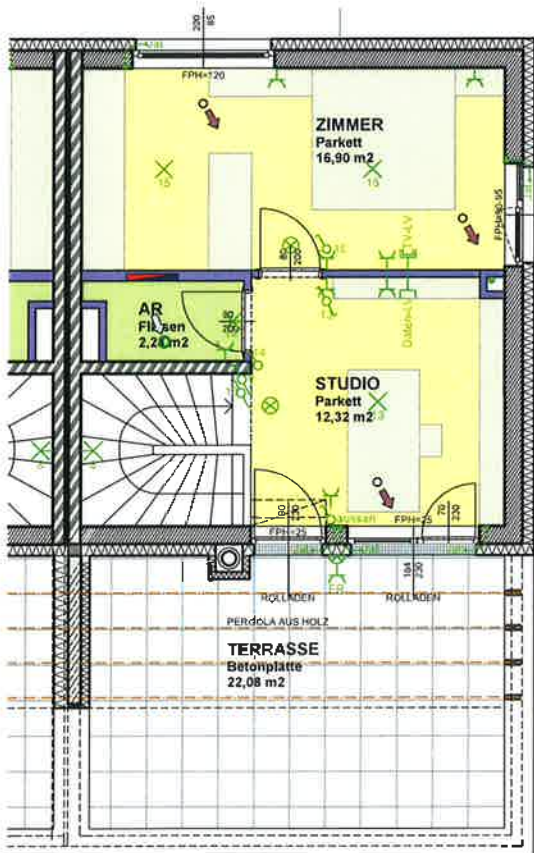


0 5m
 Maßstab 1:100

MASSE PRÜFEN, NATURMASSE NEHMEN! ALLE MASSE SIND ROHBAUMASSE UND NICHT ALS GRUNDLAGE FÜR DIE EINRICHTUNG ZU VERWENDEN! SÄMTLICHE ÄNDERUNGEN VORBEHALTEN! DIE DARGESTELLTEN EINRICHTUNGSGEGENSTÄNDE SIND LEDIGLICH EIN EINRICHTUNGSVORSCHLAG DES PLANERS!

**RH 03
UNTERGESCHOSS
M 1:100**



WFL	22,31m ²
NFL	9,50m ²
WNFL	31,81m ²
TERRASSE	13,27m ²
EIGENGARTEN	157,77m ²
KELLER	14,08m ²

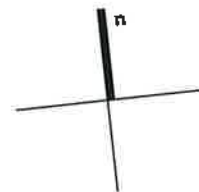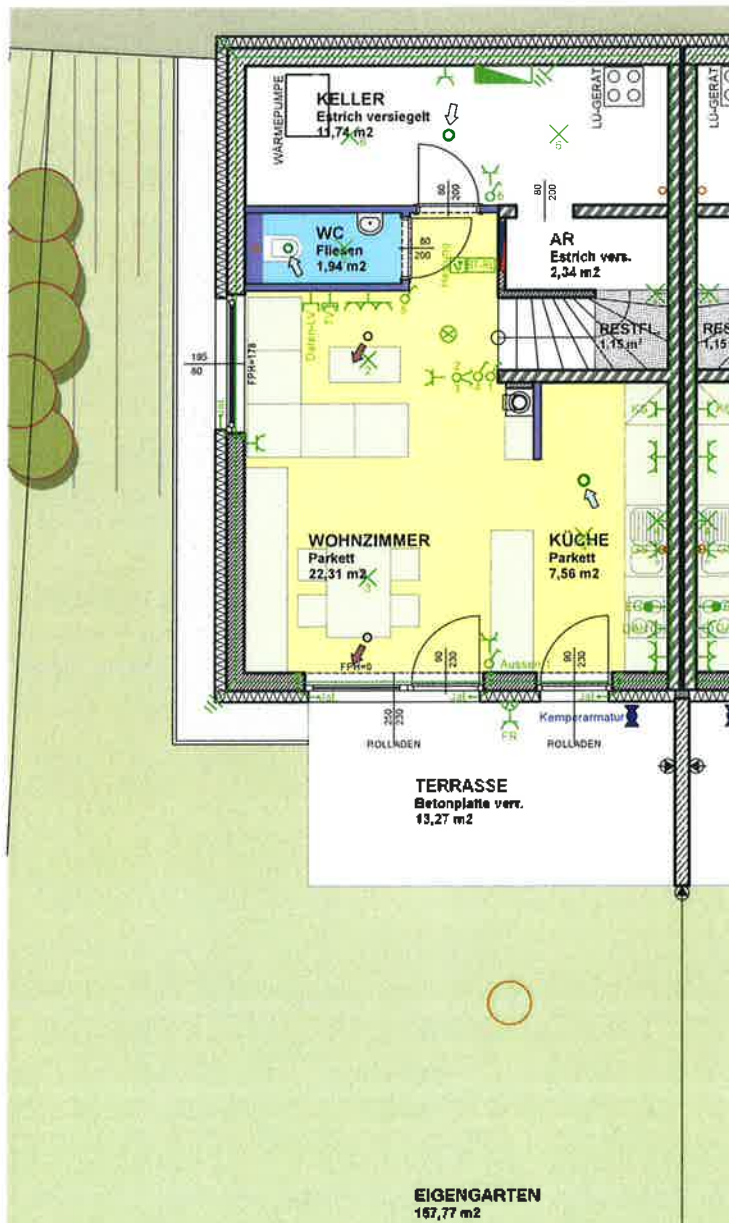

MASSSE PRÜFEN, NATURMASSE NEHMEN! ALLE MASSE SIND ROHBAUMMASSE UND NICHT ALS GRUNDLAGE FÜR DIE EINRICHTUNG ZU VERWENDEN! SÄMTLICHE ÄNDERUNGEN VORBEHALTEN! DIE DARGESTELLTEN EINRICHTUNGS-GEGENSTÄNDE SIND LEDIGLICH EIN EINRICHTUNGSVORSCHLAG DES PLANERS!

RH 03
 ERDGESCHOSS
 M 1:100

WFL	23,94m ²
NFL	18,29m ²
WNFL	42,23m ²
NI-FAHRRÄDER	3,61m ²
VORPLATZ	3,95m ²
VORGARTEN	10,96m ²

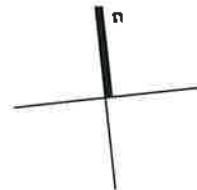
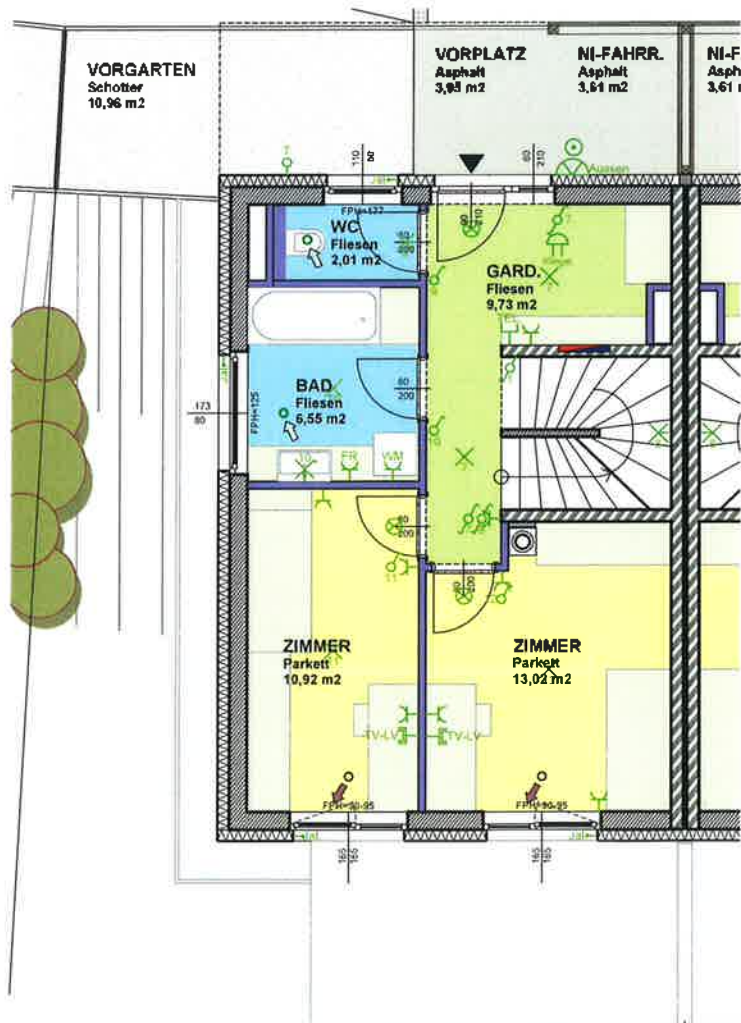


MASSE PRÜFEN, NATURMASSE NEHMEN! ALLE MASSE SIND ROHBAUMASSE UND NICHT ALS GRUNDLAGE FÜR DIE EINRICHTUNG ZU VERWENDEN! SÄMTLICHE ÄNDERUNGEN VORBEHALTEN! DIE DARGESTELLTEN EINRICHTUNGSGEGENSTÄNDE SIND LEDIGLICH EIN EINRICHTUNGSVORSCHLAG DES PLANERS!

RH 03
 OBERGESCHOSS
 M 1:100

WFL	29,22m ²
NFL	2,28m ²
WNFL	31,50m ²
TERRASSE	22,66m ²



WFL UNTERGESCHOSS	31,81m ²
WFL ERDGESCHOSS	42,23m ²
WFL OBERGESCHOSS	31,50m ²
WNFL Gesamt	105,54m ²

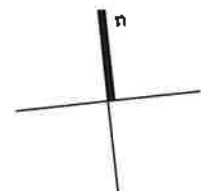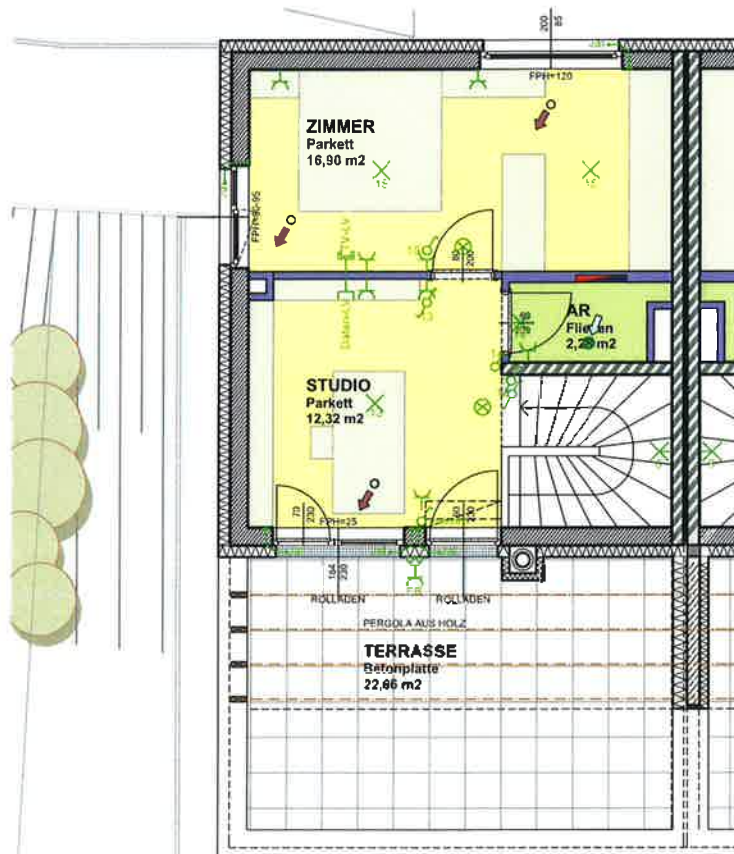

MASSE PRÜFEN, NATURMASSE NEHMEN! ALLE MASSE SIND ROHBAUMASSE UND NICHT ALS GRUNDLAGE FÜR DIE EINRICHTUNG ZU VERWENDEN! SÄMTLICHE ÄNDERUNGEN VORBEHALTEN! DIE DARGESTELLTEN EINRICHTUNGSGEGENSTÄNDE SIND LEDIGLICH EIN EINRICHTUNGSVORSCHLAG DES PLANERS!

RH 04
 UNTERGESCHOSS
 M 1:100

WFL	22,31m ²
NFL	9,50m ²
WNFL	31,81m ²
TERRASSE	13,27m ²
EIGENGARTEN	154,89m ²
KELLER	14,08m ²

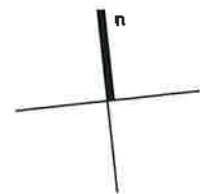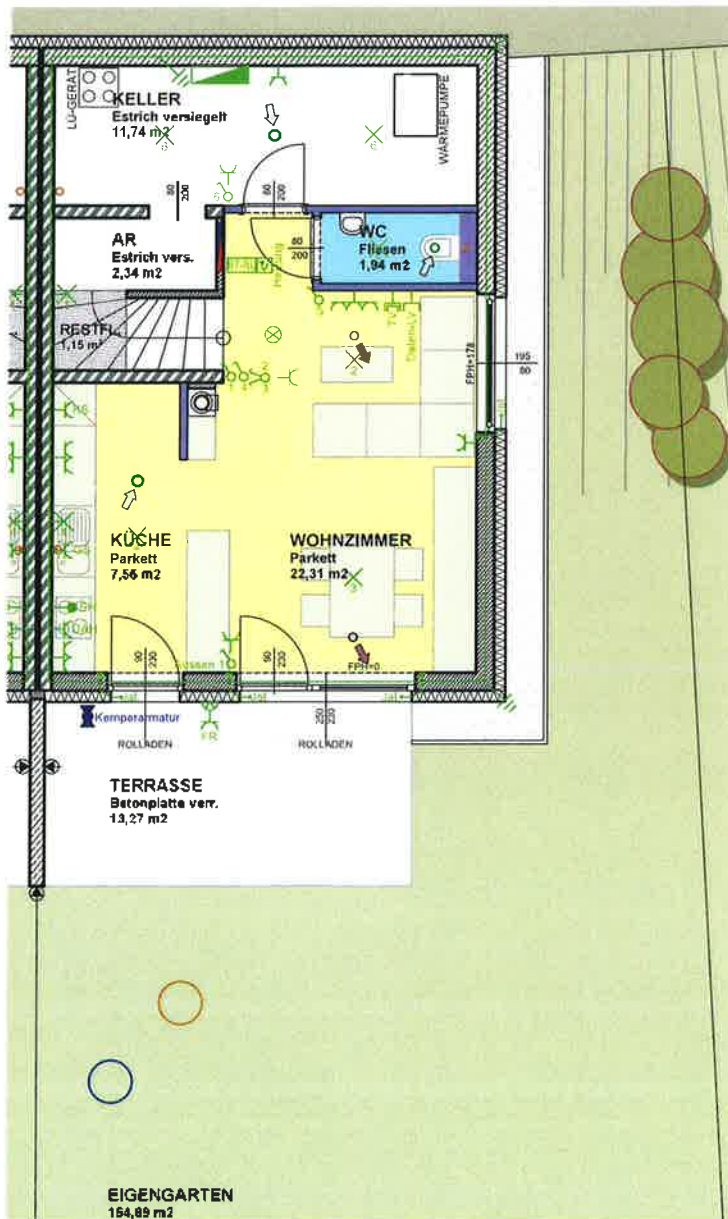

0 5m
 Maßstab 1:100


MASSE PRÜFEN, NATURMASSE NEHMEN! ALLE MASSE SIND ROHBAUMASSE UND NICHT ALS GRUNDLAGE FÜR DIE EINRICHTUNG ZU VERWENDEN! SÄMTLICHE ÄNDERUNGEN VORBEHALTEN! DIE DARGESTELLTEN EINRICHTUNGSGEGENSTÄNDE SIND LEDIGLICH EIN EINRICHTUNGSVORSCHLAG DES PLANERS!

3311 Zeillern - Am Obstgarten 1-14



RH 04
 ERDGESCHOSS
 M 1:100

WFL	23,94m ²
NFL	18,29m ²
WNFL	42,23m ²
NI-FAHRRÄDER	3,61m ²
VORPLATZ	3,95m ²
VORGARTEN	10,72m ²


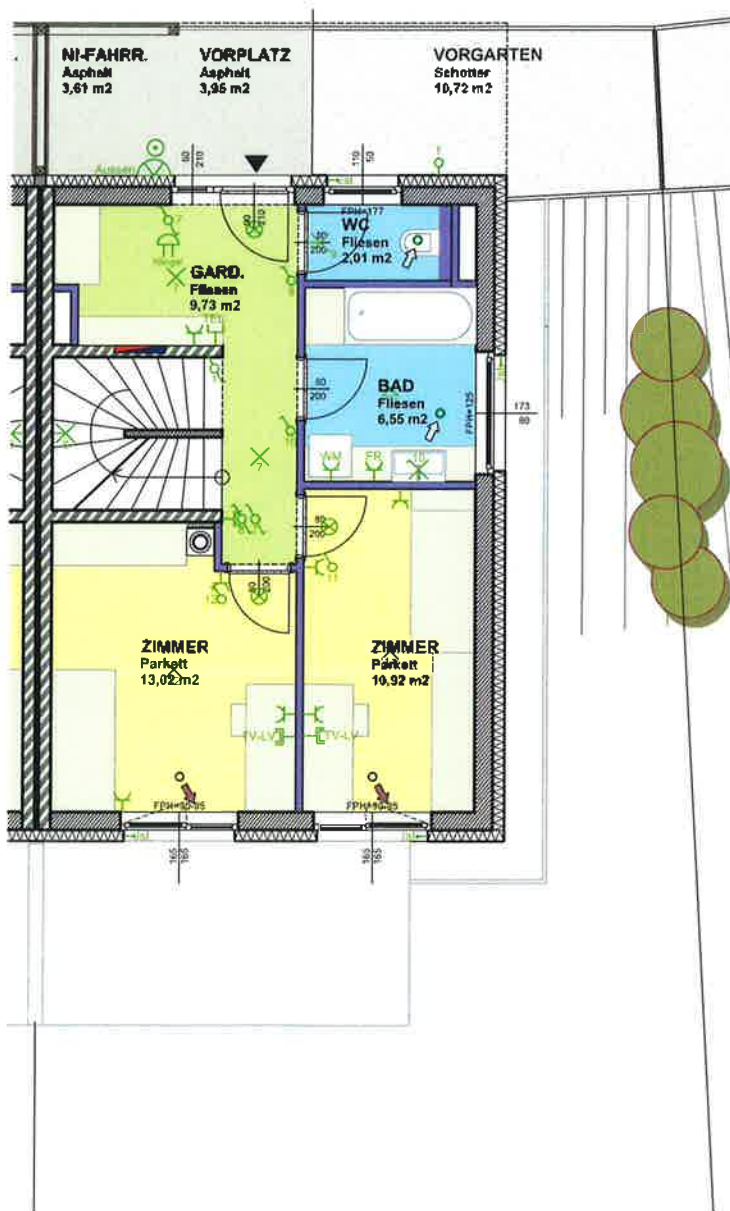


MASSE PRÜFEN, NATURMASSE NEHMEN! ALLE MASSE SIND ROHBAUMASSE UND NICHT ALS GRUNDLAGE FÜR DIE EINRICHTUNG ZU VERWENDEN! SÄMTLICHE ÄNDERUNGEN VORBEHALTEN! DIE DARGESTELLTEN EINRICHTUNGSGEGENSTÄNDE SIND LEDIGLICH EIN EINRICHTUNGSVORSCHLAG DES PLANERS!

RH 04
 OBERGESCHOSS
 M 1:100

WFL	29,22m ²
NFL	2,28m ²
WNFL	31,50m ²
TERRASSE	22,08m ²



WFL UNTERGESCHOSS	31,81m ²
WFL ERDGESCHOSS	42,23m ²
WFL OBERGESCHOSS	31,50m ²
WNFL Gesamt	105,54m ²

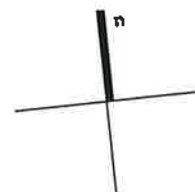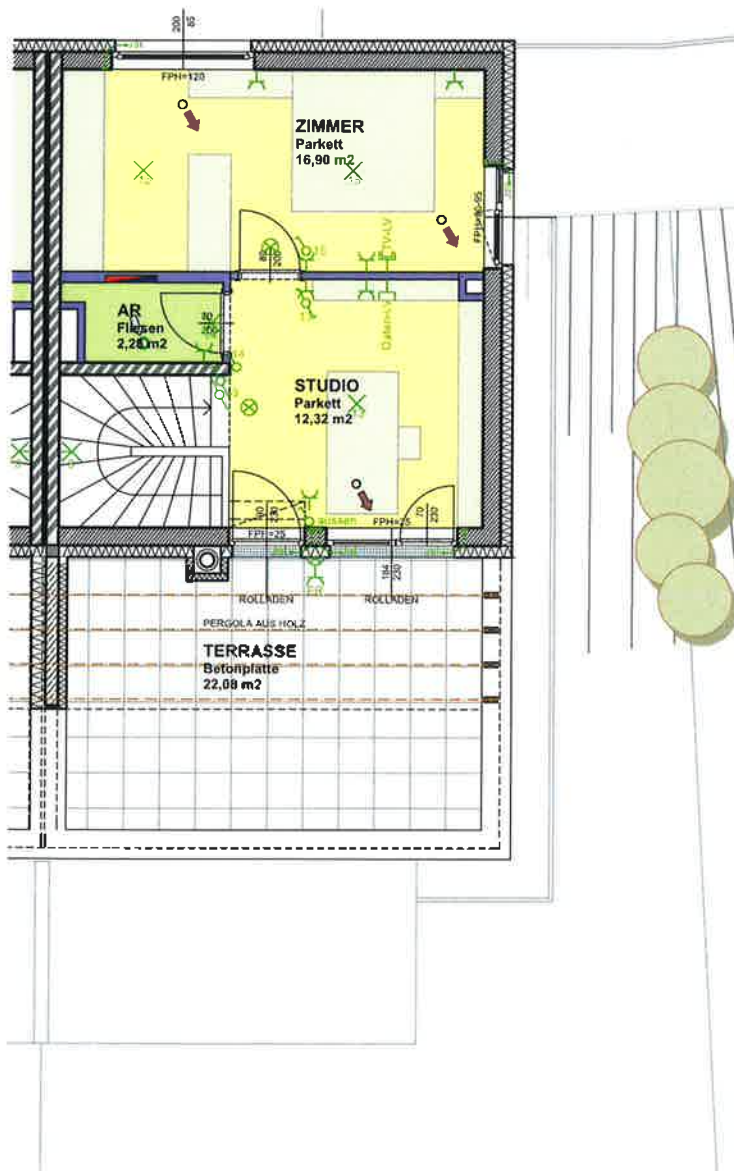

MASSE PRÜFEN, NATURMASSE NEHMEN! ALLE MASSE SIND ROHBAUMASSE UND NICHT ALS GRUNDLAGE FÜR DIE EINRICHTUNG ZU VERWENDEN! SÄMTLICHE ÄNDERUNGEN VORBEHALTEN! DIE DARGESTELLTEN EINRICHTUNGSGEGENSTÄNDE SIND LEDIGLICH EIN EINRICHTUNGSVORSCHLAG DES PLANERS!

RH 05
 UNTERGESCHOSS
 M 1:100



WFL	22,31m ²
NFL	9,50m ²
WNFL	31,81m ²
TERRASSE	13,27m ²
EIGENGARTEN	154,88m ²
KELLER	14,08m ²

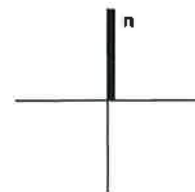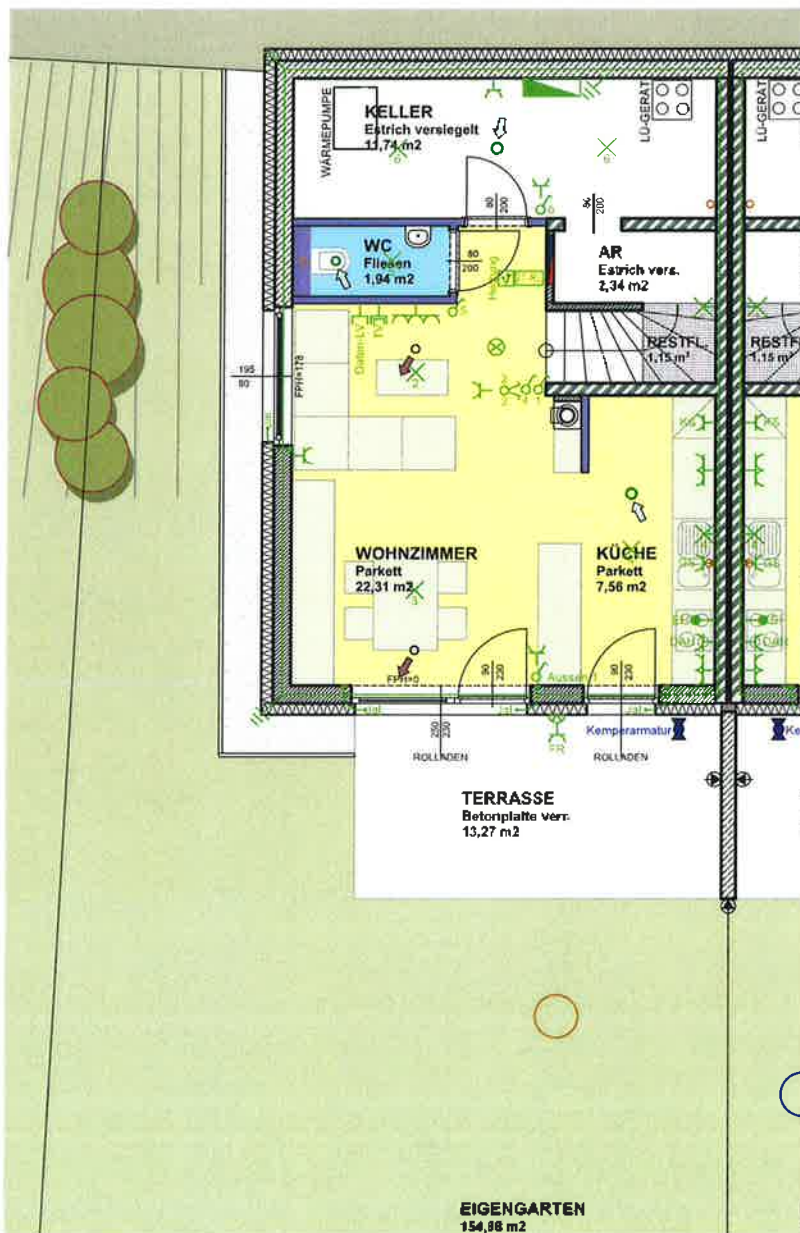

MASSE PRÜFEN, NATURMASSE NEHMEN! ALLE MASSE SIND ROHBAUMASSE UND NICHT ALS GRUNDLAGE FÜR DIE EINRICHTUNG ZU VERWENDEN! SÄMTLICHE ÄNDERUNGEN VORBEHALTEN! DIE DARGESTELLTEN EINRICHTUNGSGEGENSTÄNDE SIND LEDIGLICH EIN EINRICHTUNGSVORSCHLAG DES PLANERS!

RH 05
 ERDGESCHOSS
 M 1:100

WFL	23,94m ²
NFL	18,29m ²
WNFL	42,23m ²
NI-FAHRRÄDER	3,61m ²
VORPLATZ	3,95m ²
VORGARTEN	10,71m ²

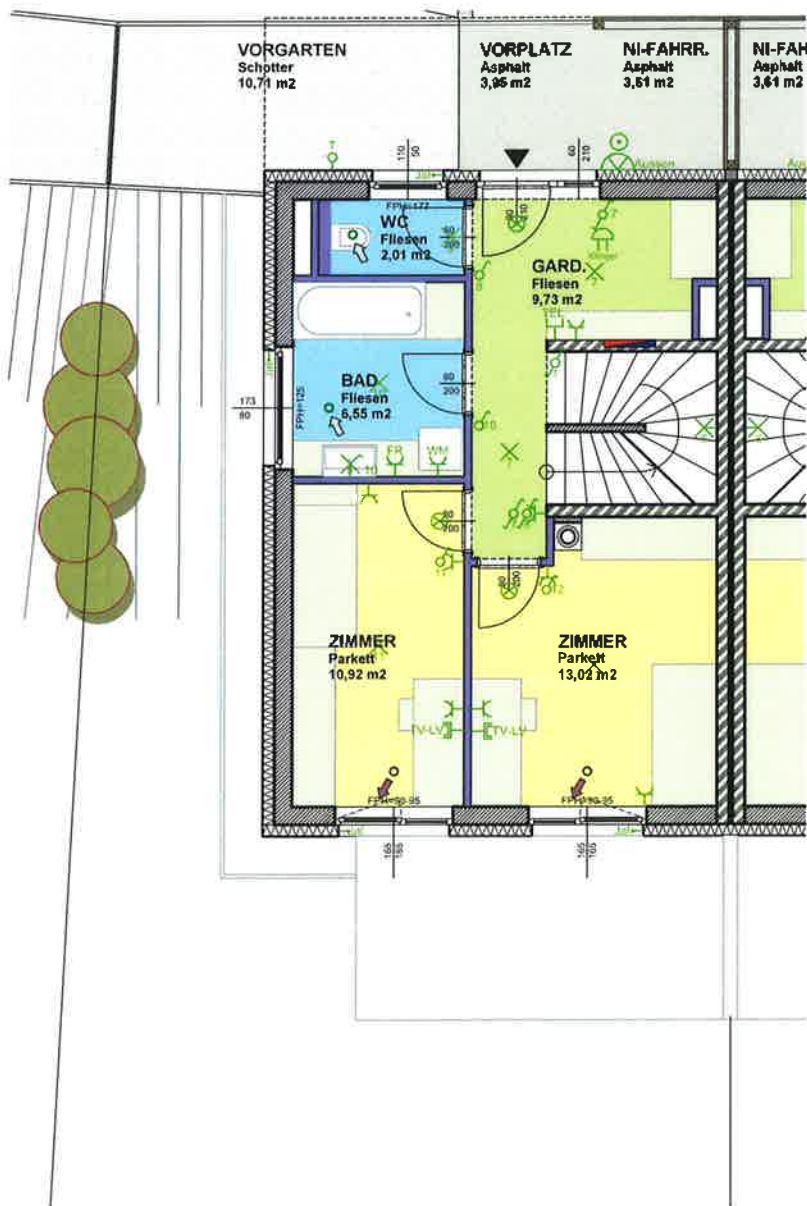
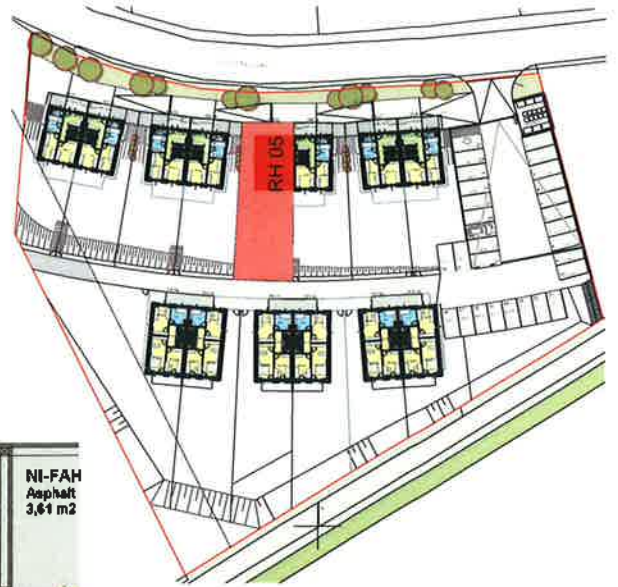


MASSE PRÜFEN, NATURMASSE NEHMEN! ALLE MASSE SIND ROHBAUMASSE UND NICHT ALS GRUNDLAGE FÜR DIE EINRICHTUNG ZU VERWENDEN! SÄMTLICHE ÄNDERUNGEN VORBEHALTEN! DIE DARGESTELLTEN EINRICHTUNGSGEGENSTÄNDE SIND LEDIGLICH EIN EINRICHTUNGSVORSCHLAG DES PLANERS!

RH 05
 OBERGESCHOSS
 M 1:100

WFL	29,22m ²
NFL	2,28m ²
WNFL	31,50m ²
TERRASSE	22,66m ²

WFL UNTERGESCHOSS	31,81m ²
WFL ERDGESCHOSS	42,23m ²
WFL OBERGESCHOSS	31,50m ²
WNFL Gesamt	105,54m ²

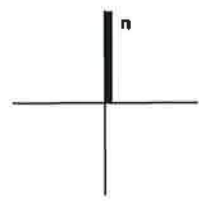
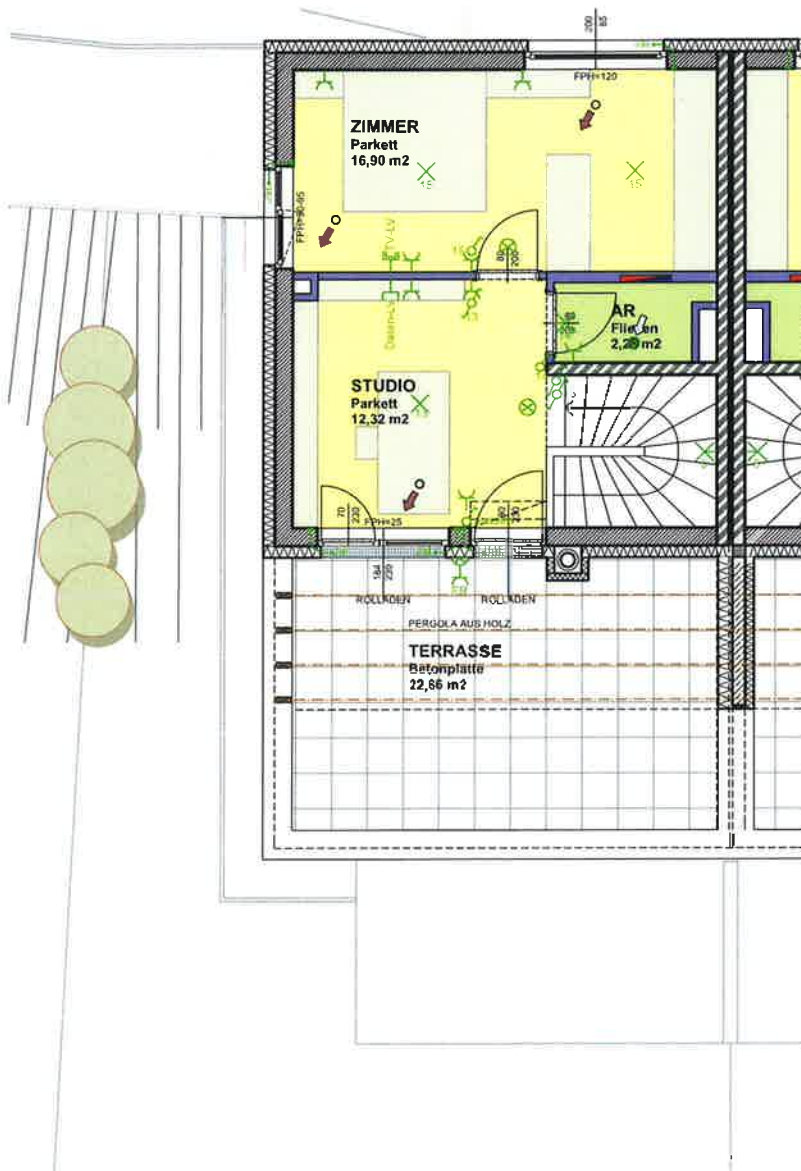


0 5m
 Maßstab 1:100

MASSE PRÜFEN, NATURMASSE NEHMEN! ALLE MASSE SIND ROHBAUMASSE UND NICHT ALS GRUNDLAGE FÜR DIE EINRICHTUNG ZU VERWENDEN! SÄMTLICHE ÄNDERUNGEN VORBEHALTEN! DIE DARGESTELLTEN EINRICHTUNGSGEGENSTÄNDE SIND LEDIGLICH EIN EINRICHTUNGSVORSCHLAG DES PLANERS!

RH 06
 UNTERGESCHOSS
 M 1:100



WFL	22,31m ²
NFL	9,50m ²
WNFL	31,81m ²
TERRASSE	13,27m ²
EIGENGARTEN	154,89m ²
KELLER	14,08m ²

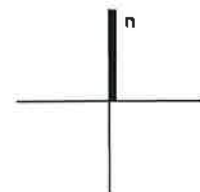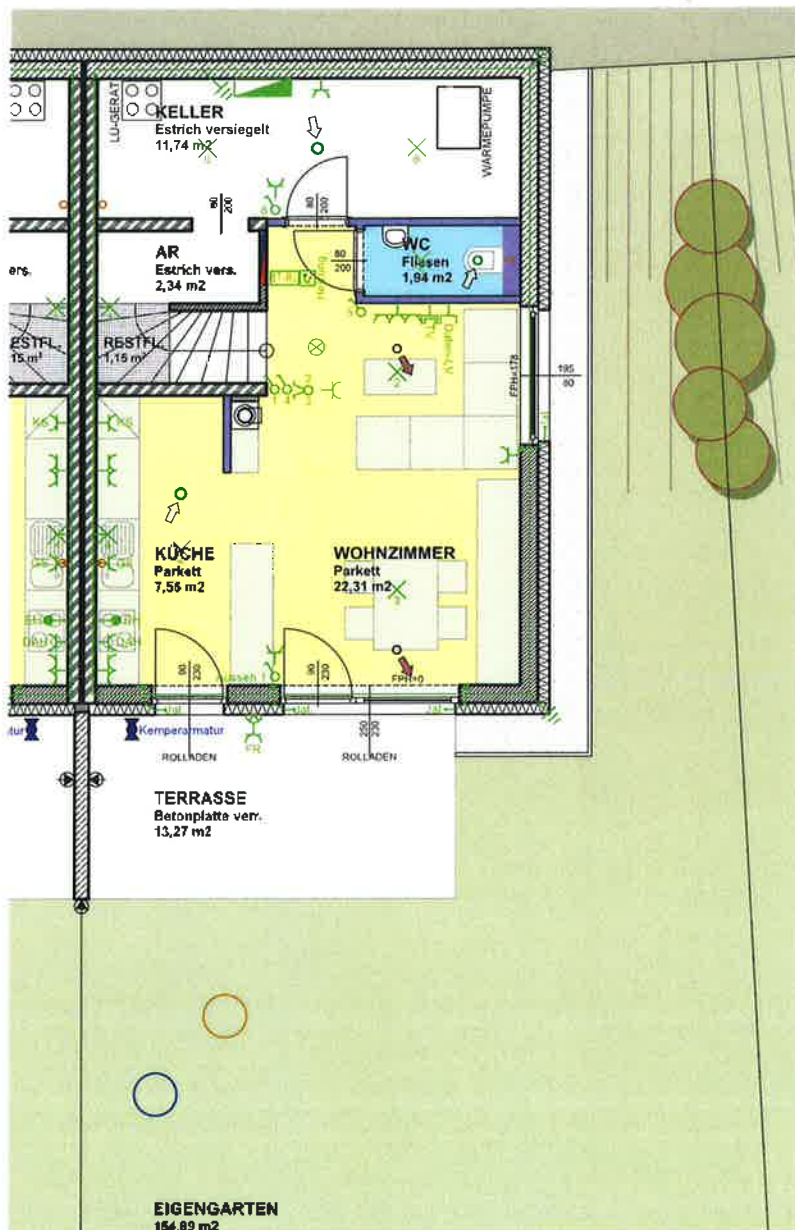

MASSE PRÜFEN, NATURMASSE NEHMEN! ALLE MASSE SIND ROHBAUMASSE UND NICHT ALS GRUNDLAGE FÜR DIE EINRICHTUNG ZU VERWENDEN! SÄMTLICHE ÄNDERUNGEN VORBEHALTEN! DIE DARGESTELLTEN EINRICHTUNGSGEGENSTÄNDE SIND LEDIGLICH EIN EINRICHTUNGSVORSCHLAG DES PLANERS!

RH 06
 ERDGESCHOSS
 M 1:100

WFL	23,94m ²
NFL	18,29m ²
WNFL	42,23m ²
NI-FAHRRÄDER	3,61m ²
VORPLATZ	3,95m ²
VORGARTEN	10,72m ²


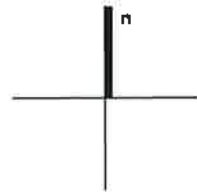
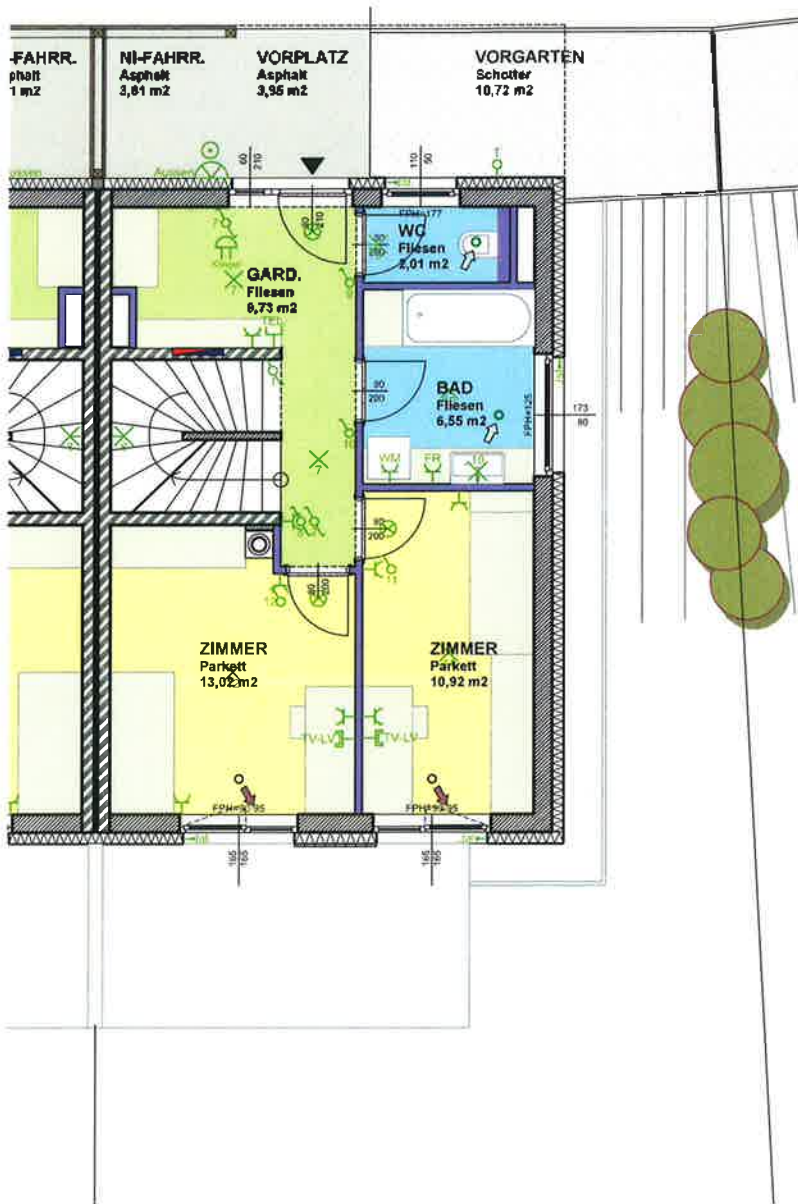


MASSE PRÜFEN, NATURMASSE NEHMEN! ALLE MASSE SIND ROHBAUMASSE UND NICHT ALS GRUNDLAGE FÜR DIE EINRICHTUNG ZU VERWENDEN! SÄMTLICHE ÄNDERUNGEN VORBEHALTEN! DIE DARGESTELLTEN EINRICHTUNGSGEGENSTÄNDE SIND LEDIGLICH EIN EINRICHTUNGSVORSCHLAG DES PLANERS!

RH 06
 OBERGESCHOSS
 M 1:100

WFL	29,22m ²
NFL	2,28m ²
WNFL	31,50m ²
TERRASSE	22,08m ²



WFL UNTERGESCHOSS	31,81m ²
WFL ERDGESCHOSS	42,23m ²
WFL OBERGESCHOSS	31,50m ²
WNFL Gesamt	105,54m ²

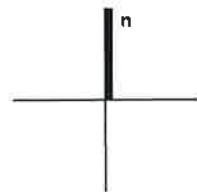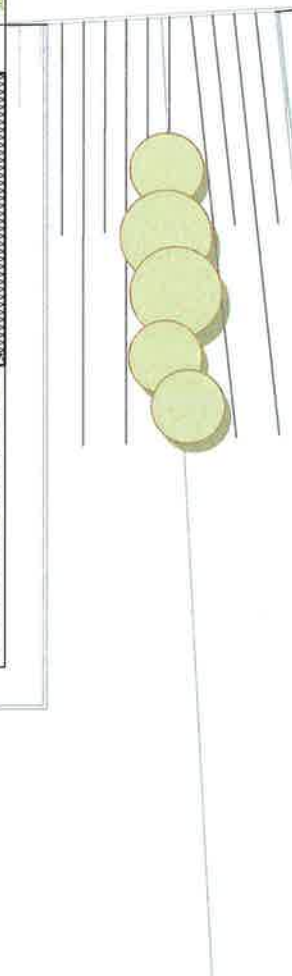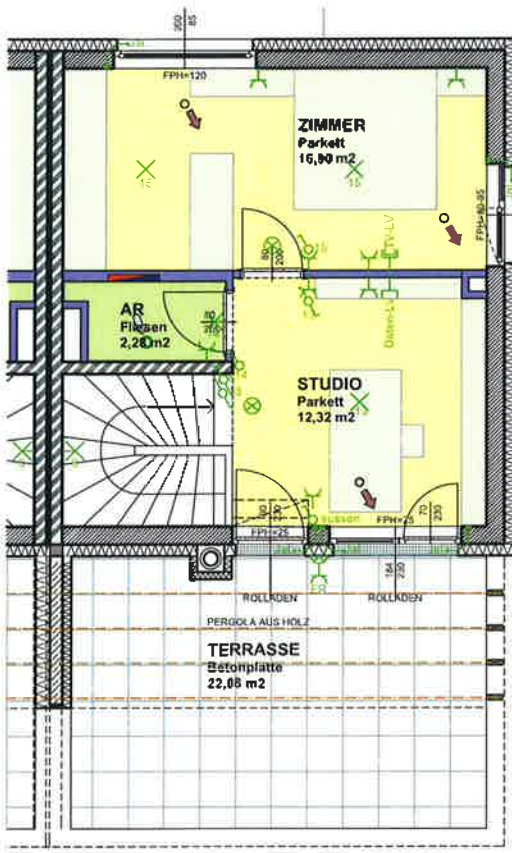

MASSE PRÜFEN, NATURMASSE NEHMEN! ALLE MASSE SIND ROHBAUMMASSE UND NICHT ALS GRUNDLAGE FÜR DIE EINRICHTUNG ZU VERWENDEN! SÄMTLICHE ÄNDERUNGEN VORBEHALTEN! DIE DARGESTELLTEN EINRICHTUNGSGEGENSTÄNDE SIND LEDIGLICH EIN EINRICHTUNGSVORSCHLAG DES PLANERS!

RH 07
 UNTERGESCHOSS
 M 1:100


WFL	22,31m ²
NFL	9,50m ²
WNFL	31,81m ²
TERRASSE	13,27m ²
EIGENGARTEN	154,88m ²
KELLER	14,08m ²

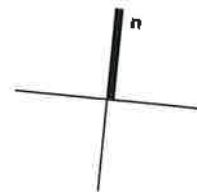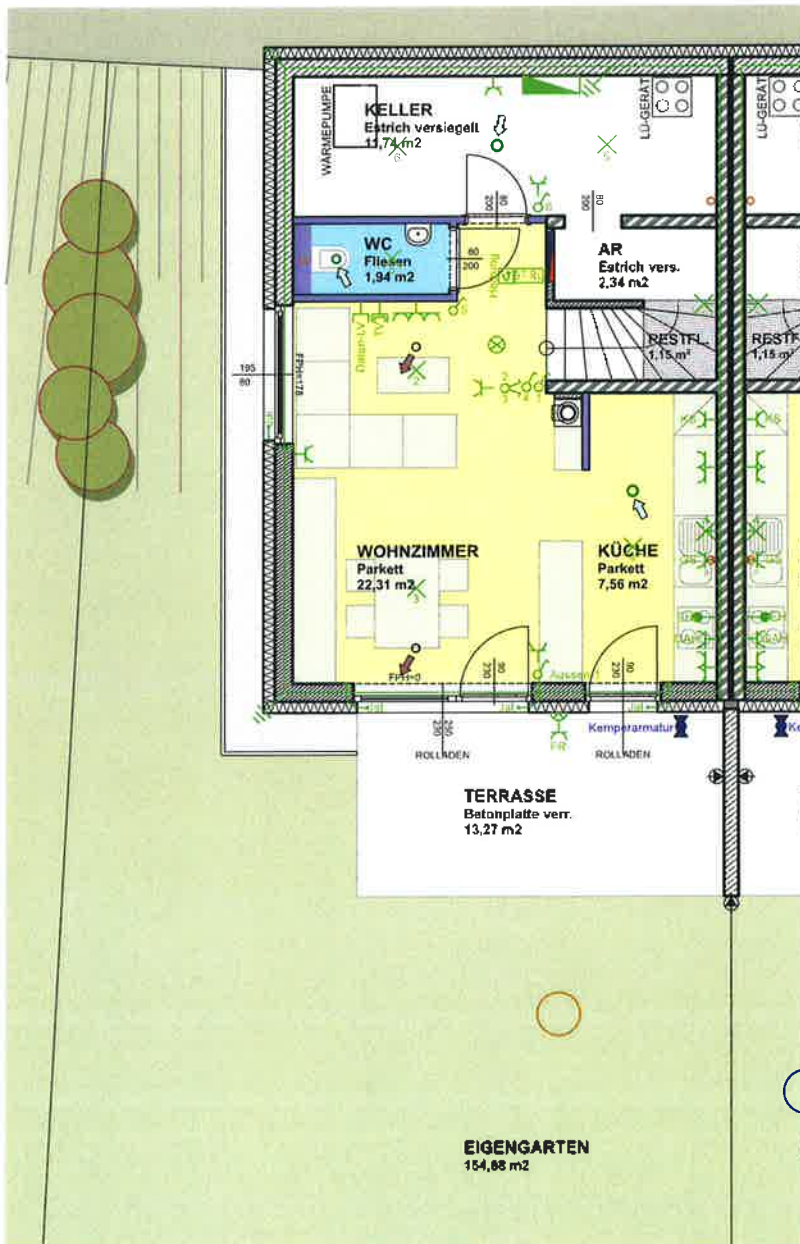

MASSE PRÜFEN, NATURMASSE NEHMEN! ALLE MASSE SIND ROHBAUMASSE UND NICHT ALS GRUNDLAGE FÜR DIE EINRICHTUNG ZU VERWENDEN! SÄMTLICHE ÄNDERUNGEN VORBEHALTEN! DIE DARGESTELLTEN EINRICHTUNGSGEGENSTÄNDE SIND LEDIGLICH EIN EINRICHTUNGSVORSCHLAG DES PLANERS!

RH 07
 ERDGESCHOSS
 M 1:100

WFL	23,94m ²
NFL	18,29m ²
WNFL	42,23m ²
NI-FAHRRÄDER	3,61m ²
VORPLATZ	3,95m ²
VORGARTEN	10,71m ²

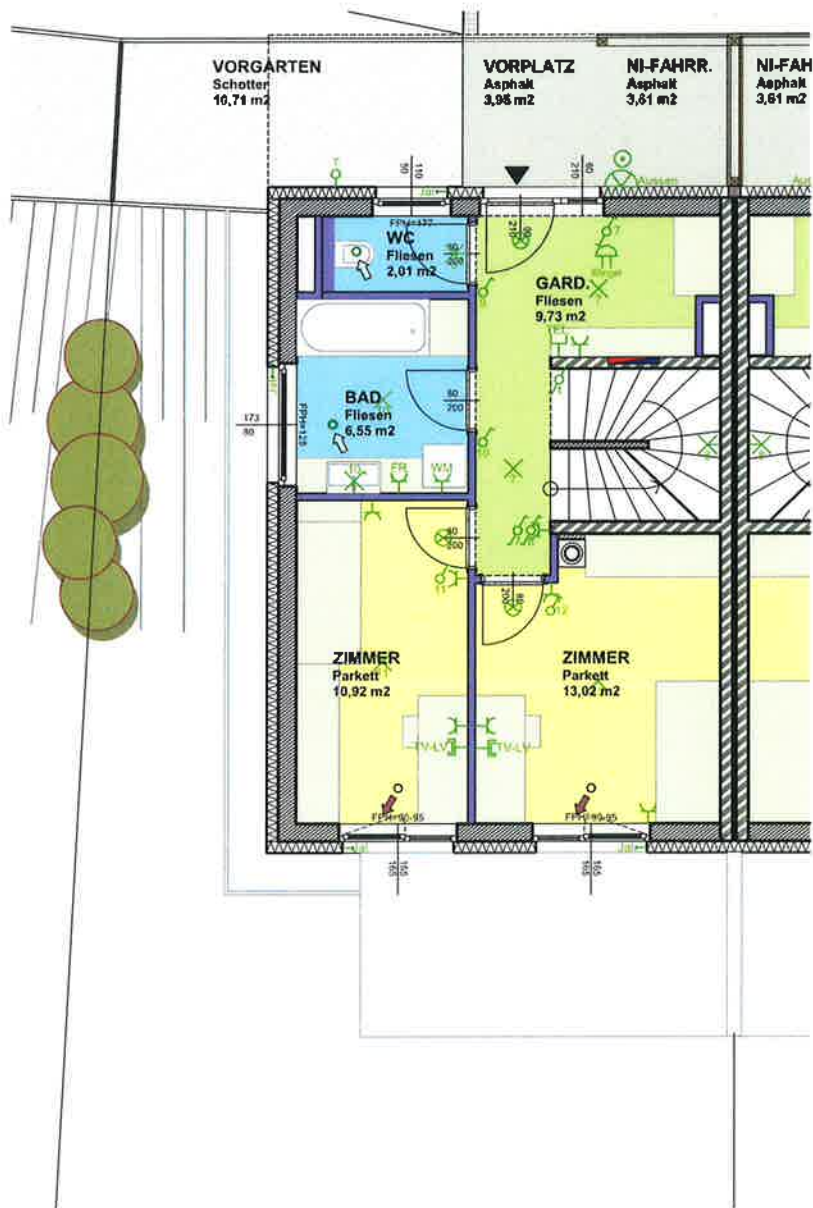


MASSE PRÜFEN, NATURMASSE NEHMEN! ALLE MASSE SIND ROHBAUMASSE UND NICHT ALS GRUNDLAGE FÜR DIE EINRICHTUNG ZU VERWENDEN! SÄMTLICHE ÄNDERUNGEN VORBEHALTEN! DIE DARGESTELLTEN EINRICHTUNGSGEGENSTÄNDE SIND LEDIGLICH EIN EINRICHTUNGSVORSCHLAG DES PLANERS!

RH 07
 OBERGESCHOSS
 M 1:100

WFL	29,22m ²
NFL	2,28m ²
WNFL	31,50m ²
TERRASSE	22,66m ²



WFL UNTERGESCHOSS	31,81m ²
WFL ERDGESCHOSS	42,23m ²
WFL OBERGESCHOSS	31,50m ²
WNFL Gesamt	105,54m ²

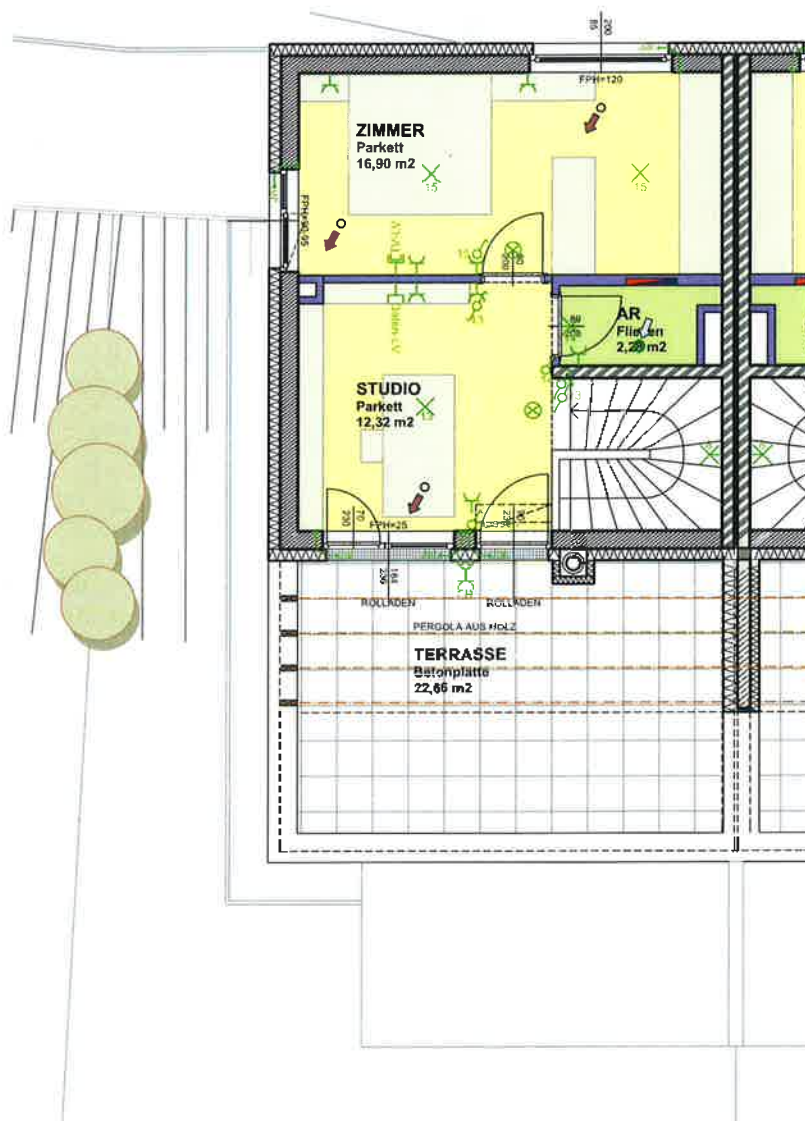


MASSE PRÜFEN, NATURMASSE NEHMEN! ALLE MASSE SIND ROHBAUMASSE UND NICHT ALS GRUNDLAGE FÜR DIE EINRICHTUNG ZU VERWENDEN! SÄMTLICHE ÄNDERUNGEN VORBEHALTEN! DIE DARGESTELLTEN EINRICHTUNGSGEGENSTÄNDE SIND LEDIGLICH EIN EINRICHTUNGSVORSCHLAG DES PLANERS!

RH 08
 UNTERGESCHOSS
 M 1:100

WFL	22,31m ²
NFL	9,50m ²
WNFL	31,81m ²
TERRASSE	13,27m ²
EIGENGARTEN	115,93m ²
KELLER	14,08m ²

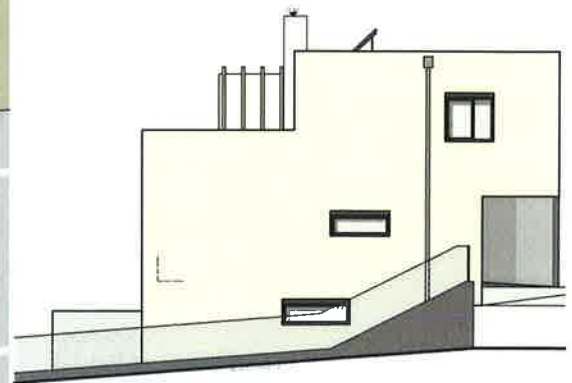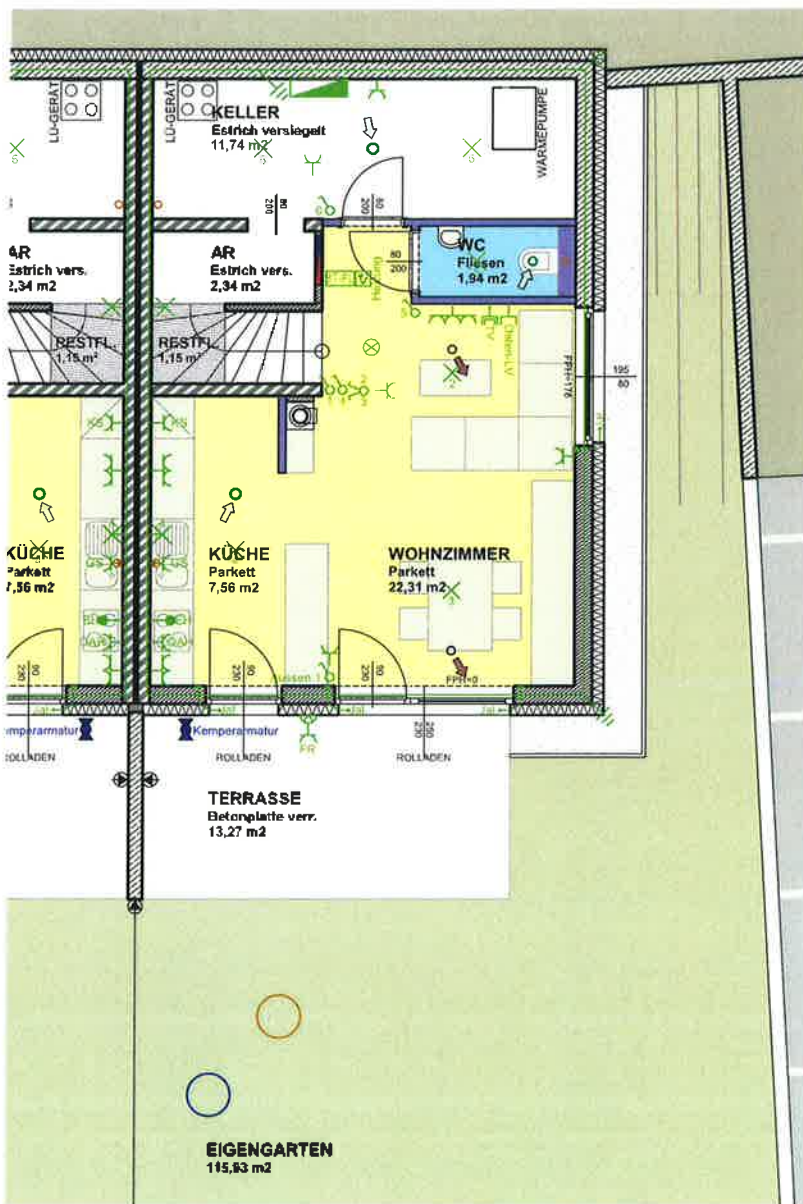


SYSTEMDARSTELLUNG
 STÜTZMAUER

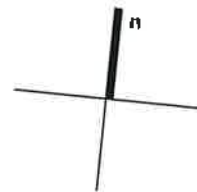

MASSE PRÜFEN, NATURMASSE NEHMEN! ALLE MASSE SIND ROHBAUMASSE UND NICHT ALS GRUNDLAGE FÜR DIE EINRICHTUNG ZU VERWENDEN! SÄMTLICHE ÄNDERUNGEN VORBEHALTEN! DIE DARGESTELLTEN EINRICHTUNGSGEGENSTÄNDE SIND LEDIGLICH EIN EINRICHTUNGSVORSCHLAG DES PLANERS!

RH 08
 ERDGESCHOSS
 M 1:100

WFL	23,94m ²
NFL	18,29m ²
WNFL	42,23m ²
NI-FAHRRÄDER	3,61m ²
VORPLATZ	3,95m ²
VORGARTEN	7,19m ²


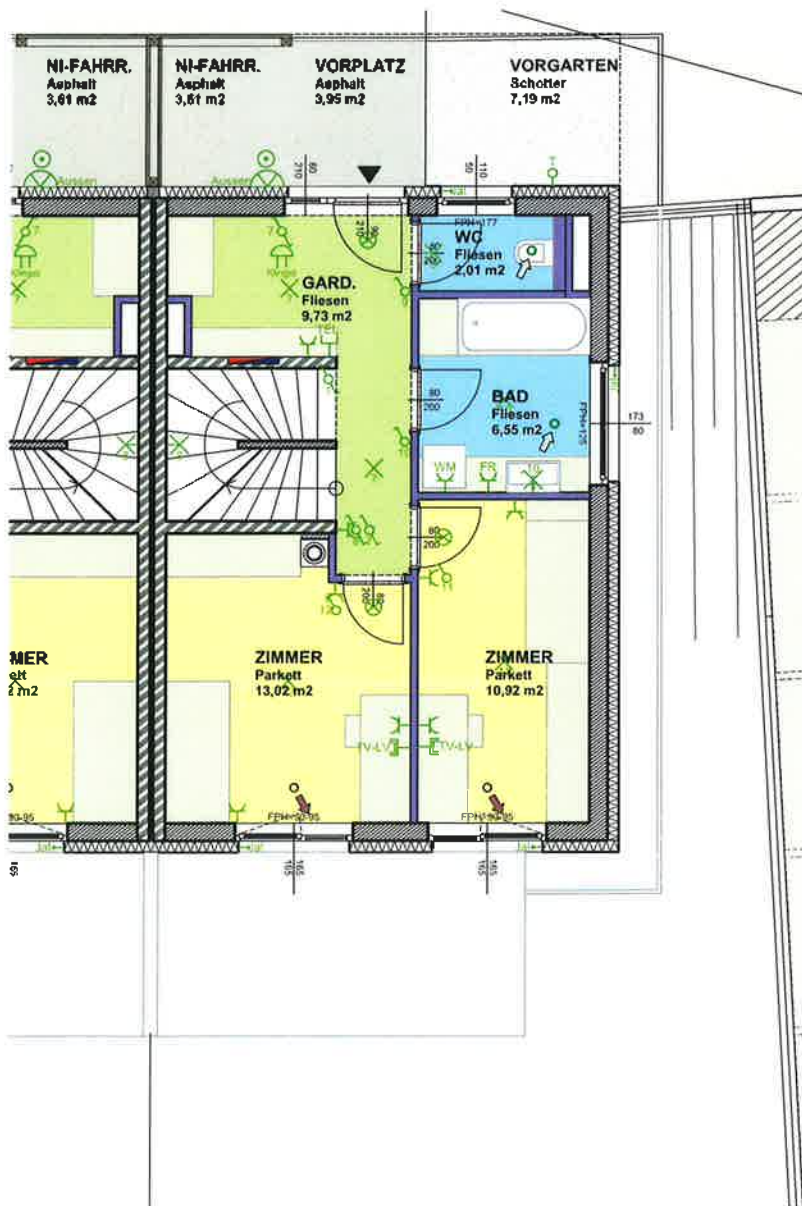


MASSE PRÜFEN, NATURMASSE NEHMEN! ALLE MASSE SIND ROHBAUMASSE UND NICHT ALS GRUNDLAGE FÜR DIE EINRICHTUNG ZU VERWENDEN! SÄMTLICHE ÄNDERUNGEN VORBEHALTEN! DIE DARGESTELLTEN EINRICHTUNGSGEGENSTÄNDE SIND LEDIGLICH EIN EINRICHTUNGSVORSCHLAG DES PLANERS!

RH 08
 OBERGESCHOSS
 M 1:100

WFL	29,22m ²
NFL	2,28m ²
WNFL	31,50m ²
TERRASSE	22,08m ²



WFL UNTERGESCHOSS	31,81m ²
WFL ERDGESCHOSS	42,23m ²
WFL OBERGESCHOSS	31,50m ²
WNFL Gesamt	105,54m ²

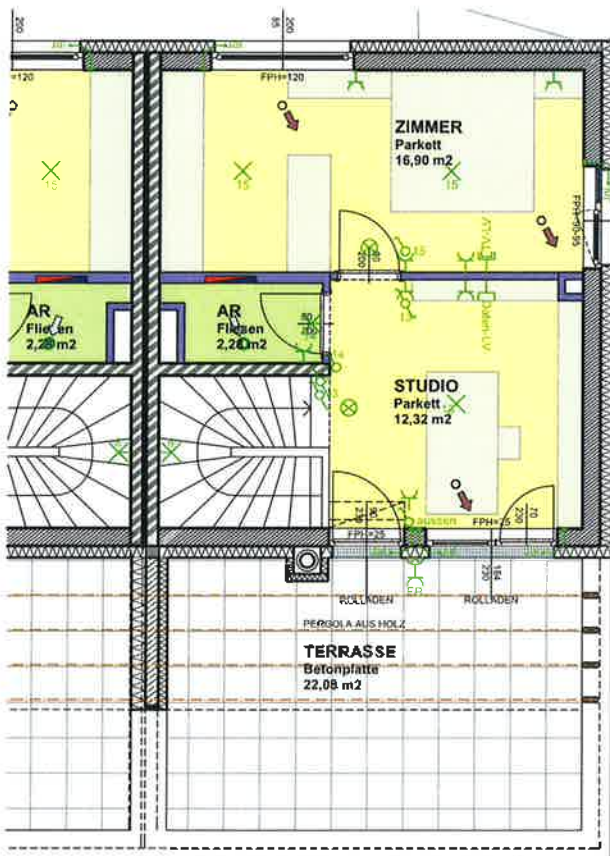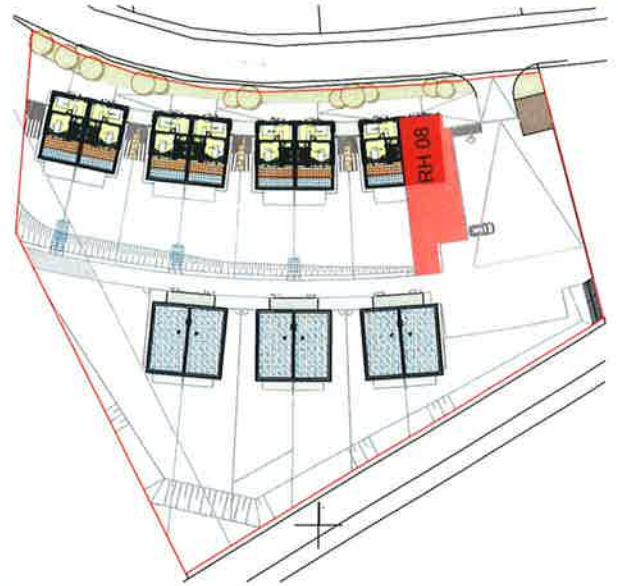


MASSE PRÜFEN, NATURMASSE NEHMEN! ALLE MASSE SIND ROHBAUMASSE UND NICHT ALS GRUNDLAGE FÜR DIE EINRICHTUNG ZU VERWENDEN! SÄMTLICHE ÄNDERUNGEN VORBEHALTEN! DIE DARGESTELLTEN EINRICHTUNGSGEGENSTÄNDE SIND LEDIGLICH EIN EINRICHTUNGSVORSCHLAG DES PLANERS!

RH 09
 UNTERGESCHOSS
 M 1:100

KELLER	48,96m ²
--------	---------------------

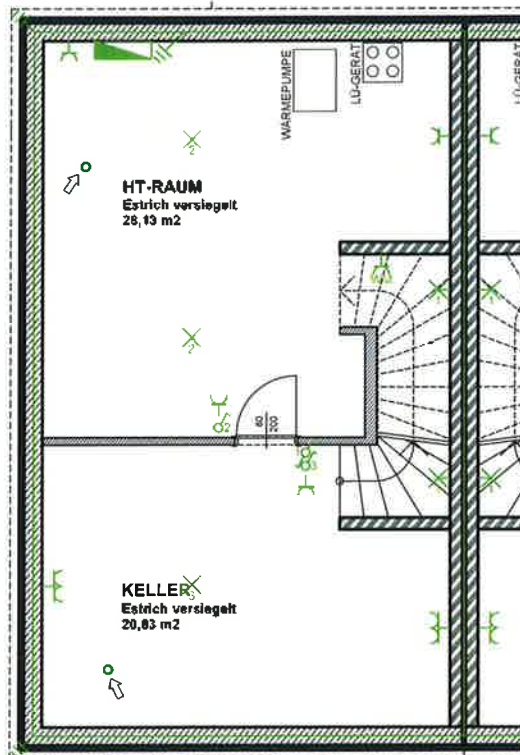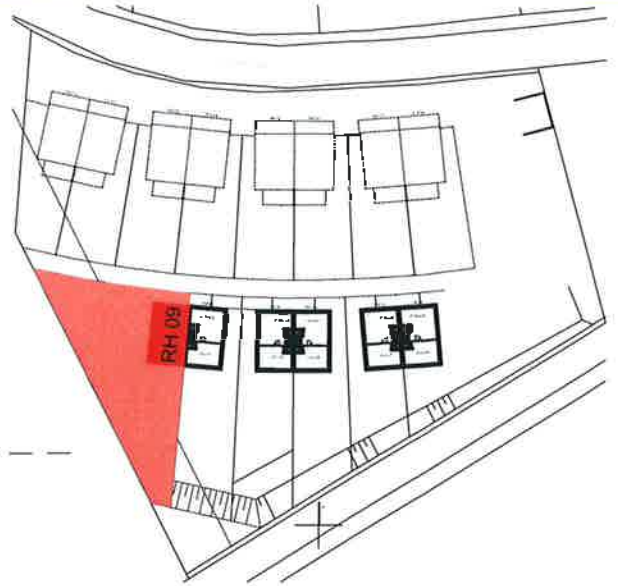

BAULAND
 GRUNDLAND


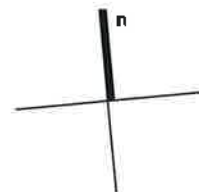


0 5m
 Maßstab 1:100

MASSE PRÜFEN, NATURMASSE NEHMEN! ALLE MASSE SIND
 ROHBAUMASSE UND NICHT ALS GRUNDLAGE FÜR DIE EINRICHTUNG
 ZU VERWENDEN! SÄMTLICHE ÄNDERUNGEN VORBEHALTEN!
 DIE DARGESTELLTEN EINRICHTUNGSGEGENSTÄNDE SIND LEDIGLICH EIN
 EINRICHTUNGSVORSCHLAG DES PLANERS!

RH 09
 ERDGESCHOSS
 M 1:100

WFL	27,84m ²
NFL	19,52m ²
WNFL	47,36m ²
NI-FAHRRÄDER	3,28m ²
VORPLATZ	3,37m ²
VORGARTEN	6,98m ²
AR GARTEN	1,80m ²
TERRASSE	13,15m ²
EIGENGARTEN	443,11m ²

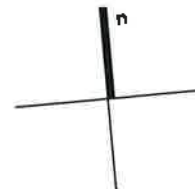
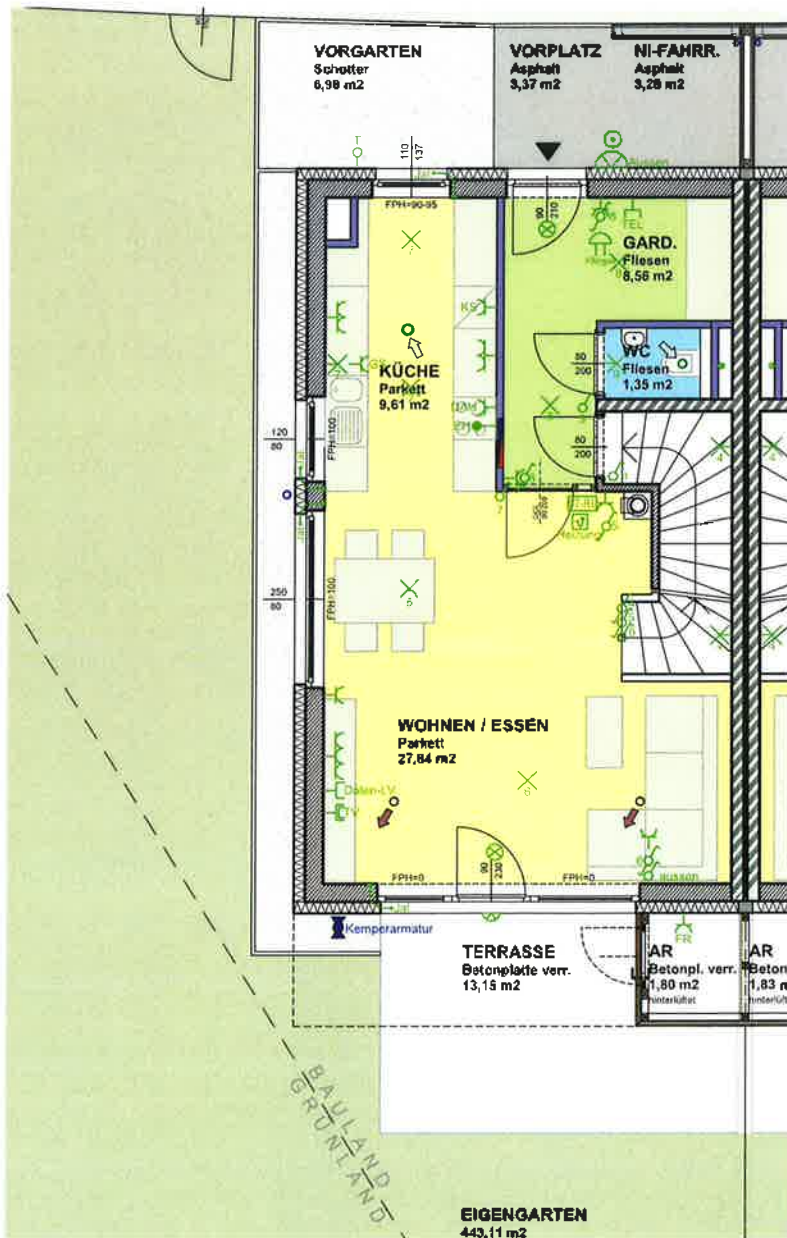


MASSE PRÜFEN, NATURMASSE NEHMEN! ALLE MASSE SIND ROHBAUMASSE UND NICHT ALS GRUNDLAGE FÜR DIE EINRICHTUNG ZU VERWENDEN! SÄMTLICHE ÄNDERUNGEN VORBEHALTEN! DIE DARGESTELLTEN EINRICHTUNGSGEGENSTÄNDE SIND LEDIGLICH EIN EINRICHTUNGSVORSCHLAG DES PLANERS!

RH 09
 OBERGESCHOSS
 M 1:100

WFL	42,75m ²
NFL	12,28m ²
WNFL	55,03m ²




WFL ERDGESCHOSS	47,36m ²
WFL OBERGESCHOSS	55,03m ²
WNFL Gesamt	102,39m ²

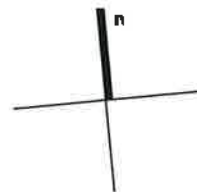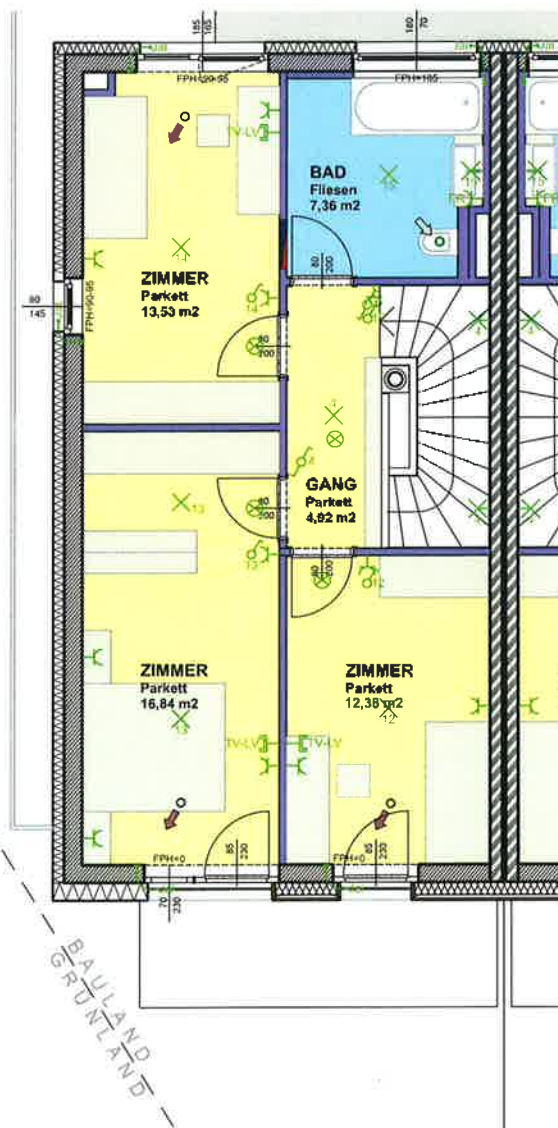

MASSE PRÜFEN, NATURMASSE NEHMEN! ALLE MASSE SIND ROHBAUMASSE UND NICHT ALS GRUNDLAGE FÜR DIE EINRICHTUNG ZU VERWENDEN! SÄMTLICHE ÄNDERUNGEN VORBEHALTEN! DIE DARGESTELLTEN EINRICHTUNGSGEGENSTÄNDE SIND LEDIGLICH EIN EINRICHTUNGSVORSCHLAG DES PLANERS!

RH 10
 UNTERGESCHOSS
 M 1:100



KELLER	48,96m ²
--------	---------------------

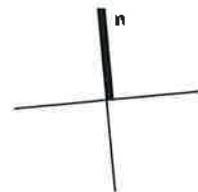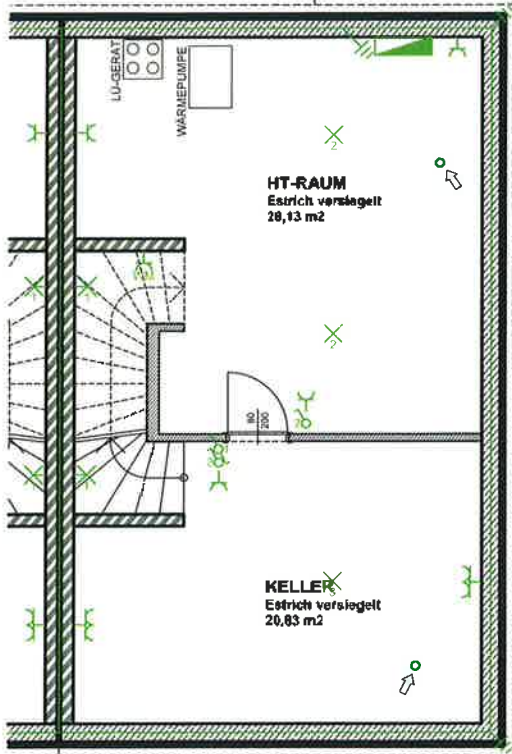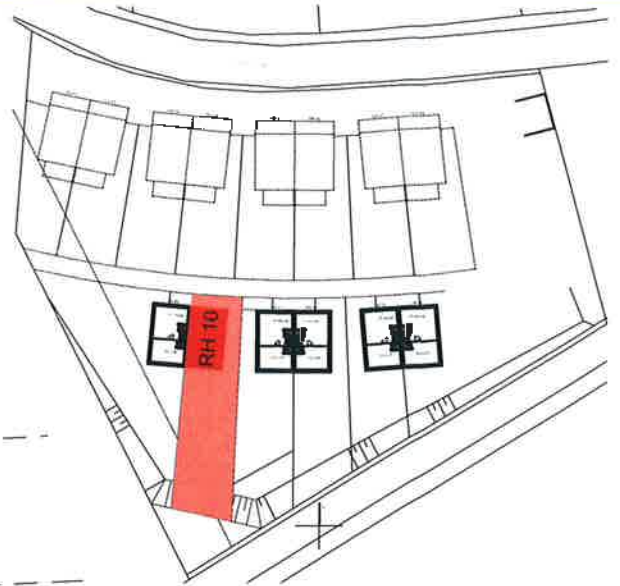

MASSE PRÜFEN, NATURMASSE NEHMEN! ALLE MASSE SIND ROHBAUMASSE UND NICHT ALS GRUNDLAGE FÜR DIE EINRICHTUNG ZU VERWENDEN! SÄMTLICHE ÄNDERUNGEN VORBEHALTEN! DIE DARGESTELLTEN EINRICHTUNGSGEGENSTÄNDE SIND LEDIGLICH EIN EINRICHTUNGSVORSCHLAG DES PLANERS!

RH 10
 ERDGESCHOSS
 M 1:100

WFL	27,84m ²
NFL	19,52m ²
WNFL	47,36m ²
NI-FAHRRÄDER	3,28m ²
VORPLATZ	3,37m ²
VORGARTEN	10,55m ²
AR GARTEN	1,83m ²
TERRASSE	13,15m ²
EIGENGARTEN	249,98m ²

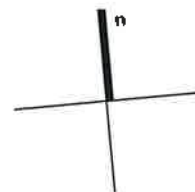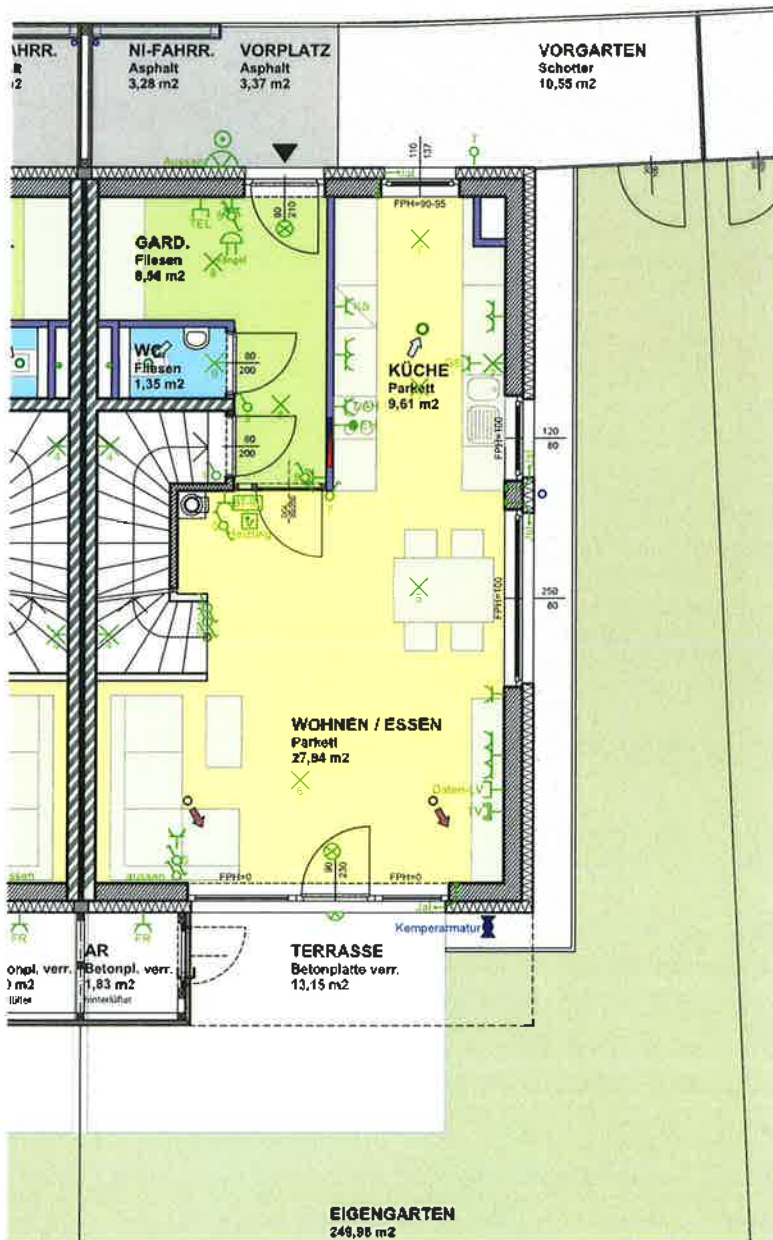


MASSE PRÜFEN, NATURMASSE NEHMEN! ALLE MASSE SIND ROHBAUMASSE UND NICHT ALS GRUNDLAGE FÜR DIE EINRICHTUNG ZU VERWENDEN! SÄMTLICHE ÄNDERUNGEN VORBEHALTEN! DIE DARGESTELLTEN EINRICHTUNGSGEGENSTÄNDE SIND LEDIGLICH EIN EINRICHTUNGSVORSCHLAG DES PLANERS!

RH 10
 OBERGESCHOSS
 M 1:100

WFL	42,75m ²
NFL	12,28m ²
WNFL	55,03m ²

WFL ERDGESCHOSS	47,36m ²
WFL OBERGESCHOSS	55,03m ²
WNFL Gesamt	102,39m ²

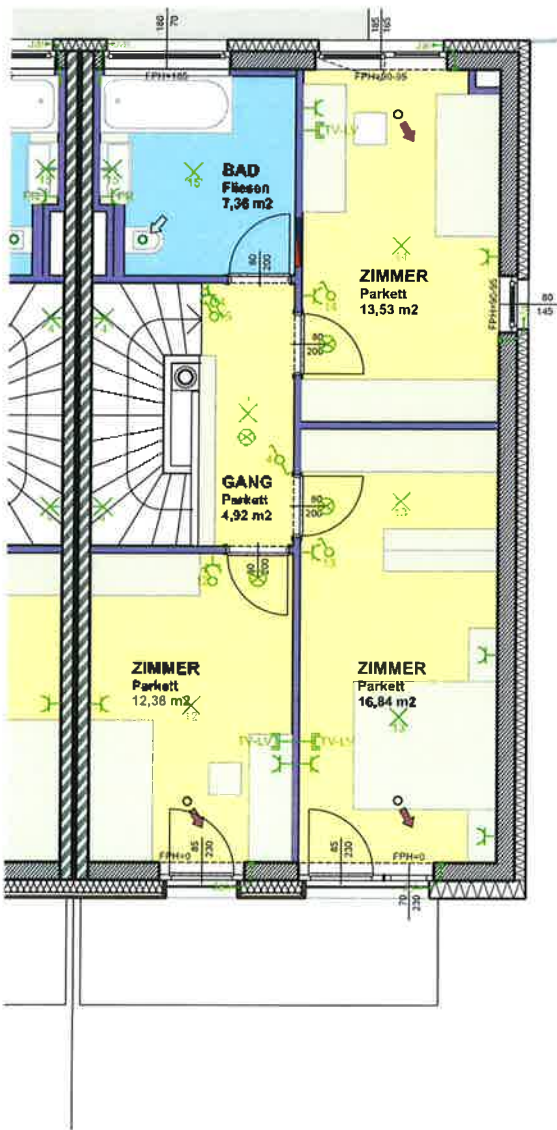




0 5m
 Maßstab 1:100



MASSE PRÜFEN, NATURMASSE NEHMEN! ALLE MASSE SIND ROHBAUMASSE UND NICHT ALS GRUNDLAGE FÜR DIE EINRICHTUNG ZU VERWENDEN! SÄMTLICHE ÄNDERUNGEN VORBEHALTEN! DIE DARGESTELLTEN EINRICHTUNGSGEGENSTÄNDE SIND LEDIGLICH EIN EINRICHTUNGSVORSCHLAG DES PLANERS!

RH 11
 UNTERGESCHOSS
 M 1:100



KELLER	48,96m ²
--------	---------------------

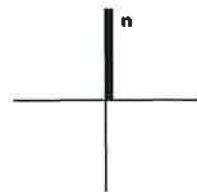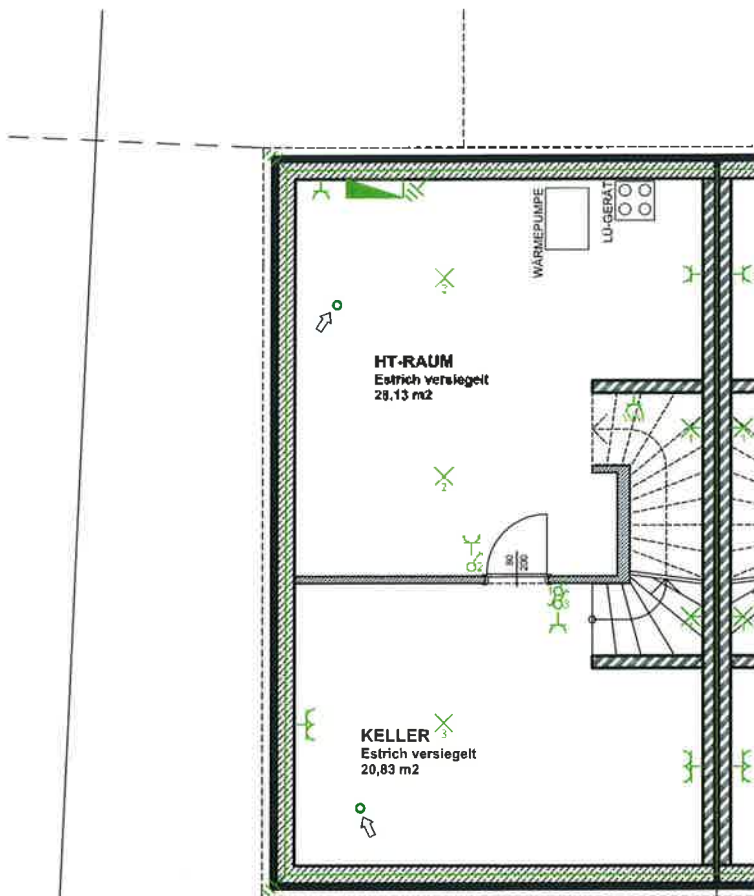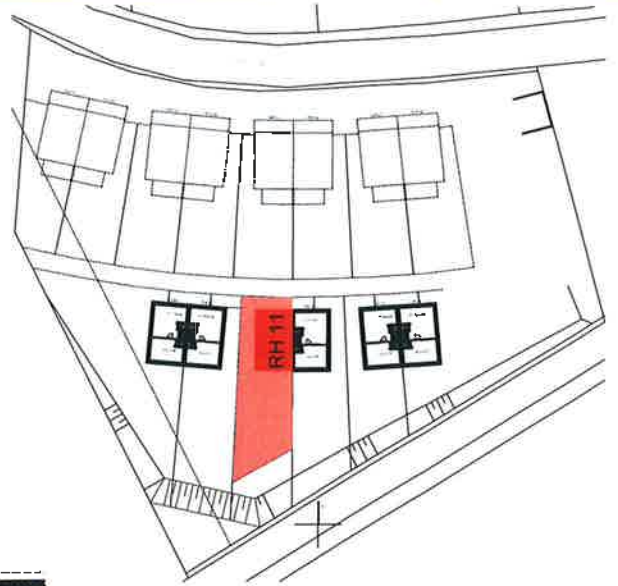

MASSSE PRÜFEN, NATURMASSE NEHMEN! ALLE MASSE SIND ROHBAUMASSE UND NICHT ALS GRUNDLAGE FÜR DIE EINRICHTUNG ZU VERWENDEN! SÄMTLICHE ÄNDERUNGEN VORBEHALTEN! DIE DARGESTELLTEN EINRICHTUNGSGEGENSTÄNDE SIND LEDIGLICH EIN EINRICHTUNGSVORSCHLAG DES PLANERS!

RH 11
 ERDGESCHOSS
 M 1:100

WFL	27,84m ²
NFL	19,52m ²
WNFL	47,36m ²
NI-FAHRRÄDER	3,28m ²
VORPLATZ	3,37m ²
VORGARTEN	10,60m ²
AR GARTEN	1,80m ²
TERRASSE	13,15m ²
EIGENGARTEN	164,66m ²

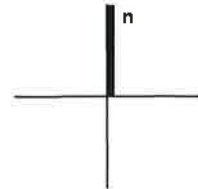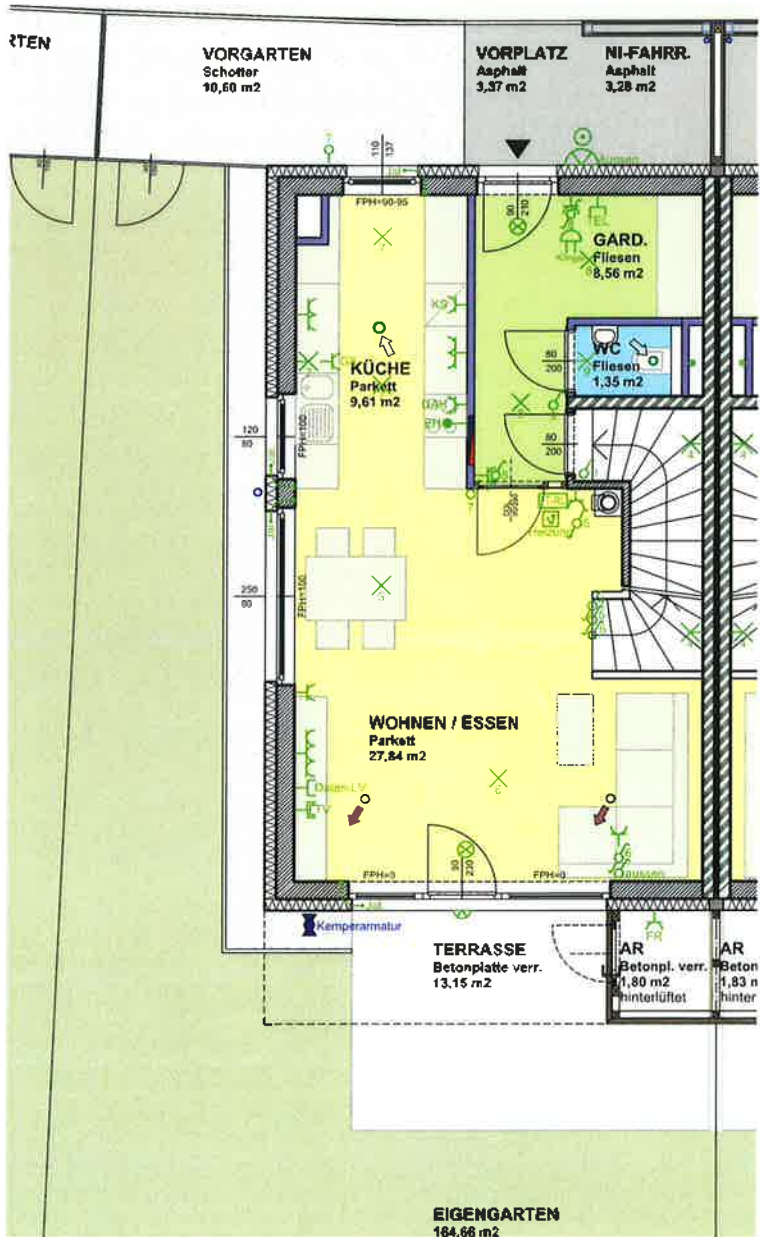

MASSE PRÜFEN, NATURMASSE NEHMEN! ALLE MASSE SIND ROHBAUMASSE UND NICHT ALS GRUNDLAGE FÜR DIE EINRICHTUNG ZU VERWENDEN! SÄMTLICHE ÄNDERUNGEN VORBEHALTEN! DIE DARGESTELLTEN EINRICHTUNGSGEGENSTÄNDE SIND LEDIGLICH EIN EINRICHTUNGSVORSCHLAG DES PLANERS!



3311 Zeillern - Am Obstgarten 1-14



RH 11
 OBERGESCHOSS
 M 1:100

WFL	42,75m ²
NFL	12,28m ²
WNFL	55,03m ²



WFL ERDGESCHOSS	47,36m ²
WFL OBERGESCHOSS	55,03m ²
WNFL Gesamt	102,39m ²

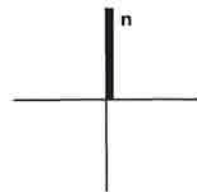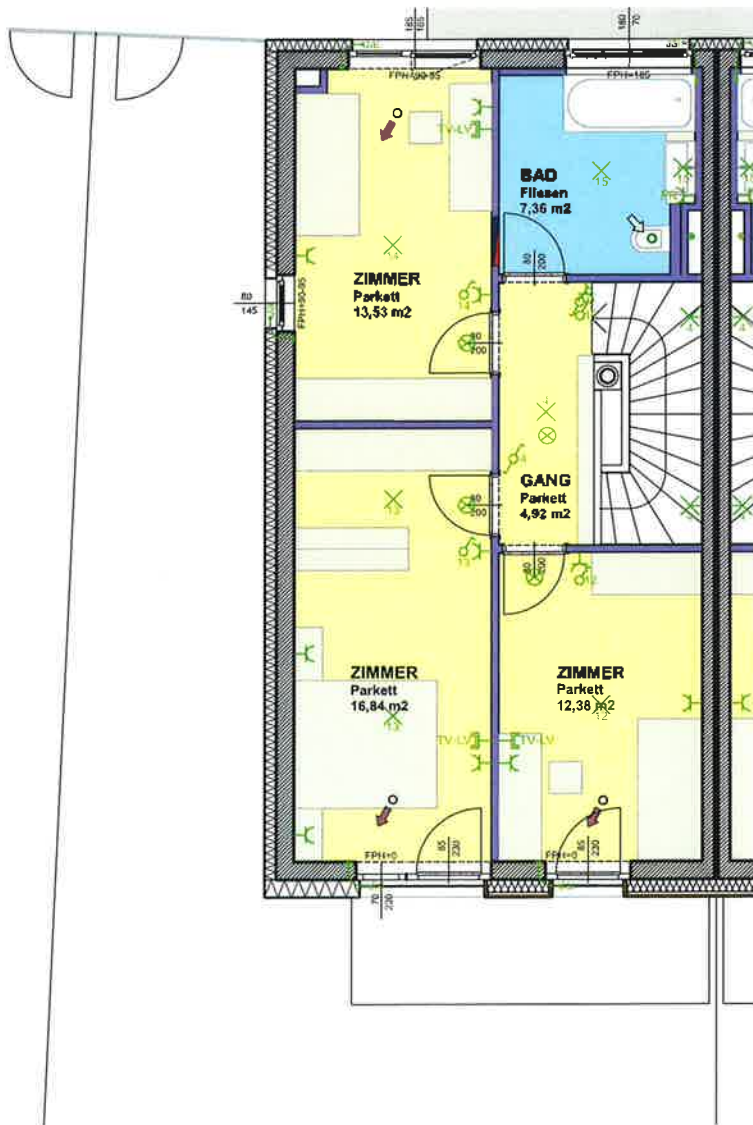


MASSE PRÜFEN, NATURMASSE NEHMEN! ALLE MASSE SIND ROHBAUMASSE UND NICHT ALS GRUNDLAGE FÜR DIE EINRICHTUNG ZU VERWENDEN! SÄMTLICHE ÄNDERUNGEN VORBEHALTEN! DIE DARGESTELLTEN EINRICHTUNGSGEGENSTÄNDE SIND LEDIGLICH EIN EINRICHTUNGSVORSCHLAG DES PLANERS!

RH 12
 UNTERGESCHOSS
 M 1:100

KELLER	48,96m ²
--------	---------------------

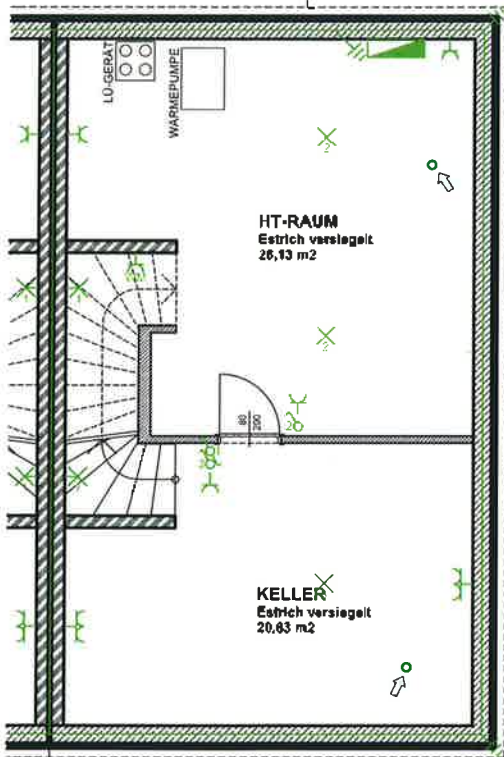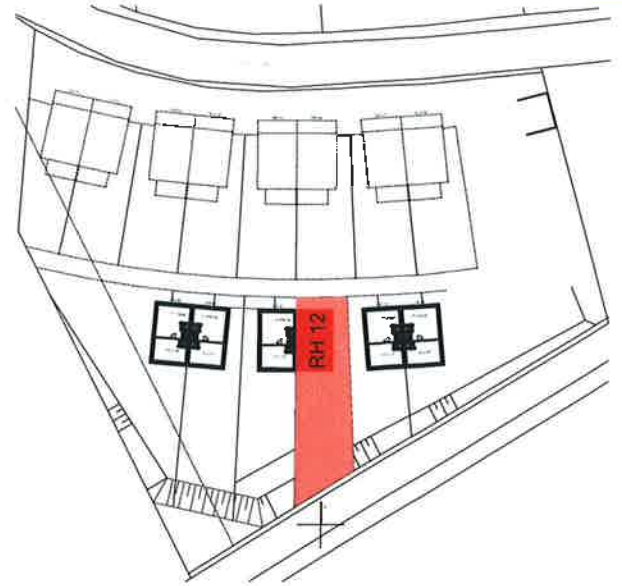



0 5m
 Maßstab 1:100

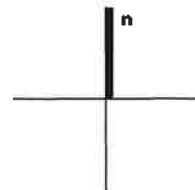

MASSE PRÜFEN, NATURMASSE NEHMEN! ALLE MASSE SIND ROHBAUMASSE UND NICHT ALS GRUNDLAGE FÜR DIE EINRICHTUNG ZU VERWENDEN! SÄMTLICHE ÄNDERUNGEN VORBEHALTEN! DIE DARGESTELLTEN EINRICHTUNGSGEGENSTÄNDE SIND LEDIGLICH EIN EINRICHTUNGSVORSCHLAG DES PLANERS!

RH 12
 ERDGESCHOSS
 M 1:100

WFL	27,84m ²
NFL	19,52m ²
WNFL	47,36m ²
NI-FAHRRÄDER	3,28m ²
VORPLATZ	3,37m ²
VORGARTEN	10,59m ²
AR GARTEN	1,83m ²
TERRASSE	13,15m ²
EIGENGARTEN	202,27m ²

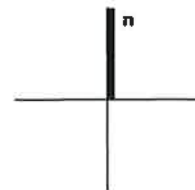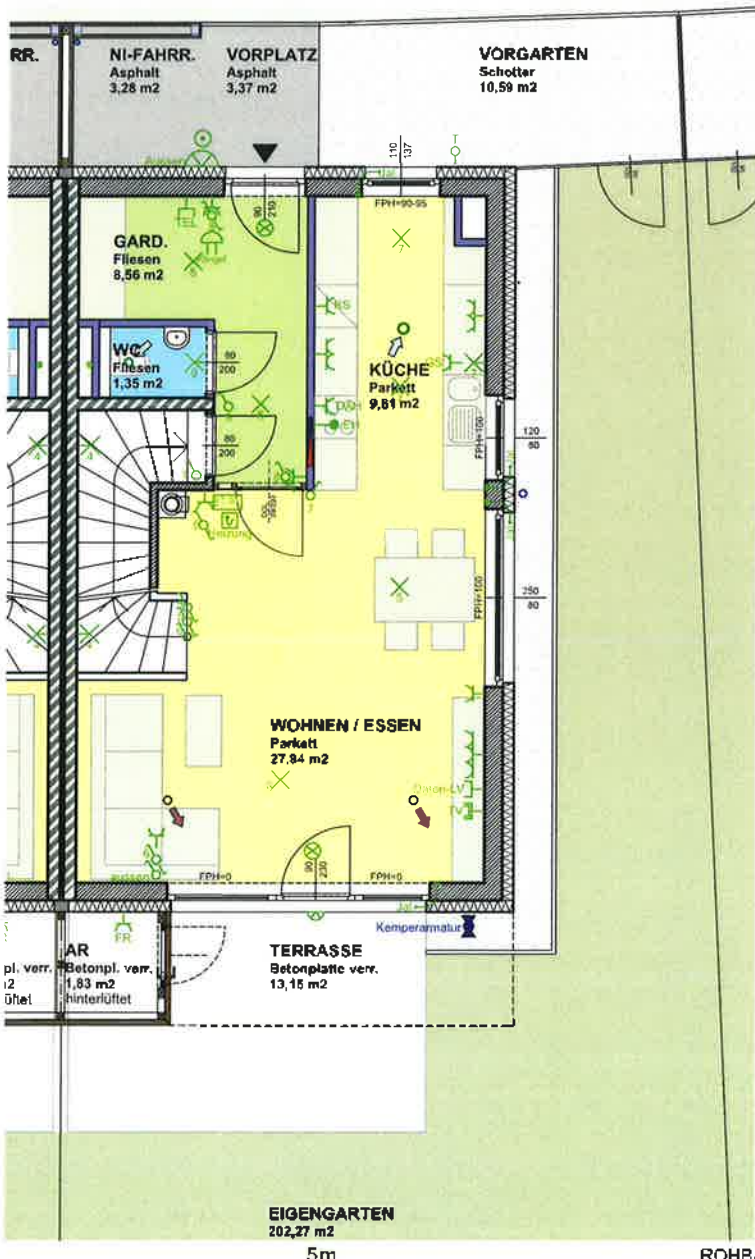

0 5m Maßstab 1:100

MASSE PRÜFEN, NATURMASSE NEHMEN! ALLE MASSE SIND ROHBAUMASSE UND NICHT ALS GRUNDLAGE FÜR DIE EINRICHTUNG ZU VERWENDEN! SÄMTLICHE ÄNDERUNGEN VORBEHALTEN! DIE DARGESTELLTEN EINRICHTUNGSGEGENSTÄNDE SIND LEDIGLICH EIN EINRICHTUNGSVORSCHLAG DES PLANERS!



3311 Zeillern - Am Obstgarten 1-14



RH 12
 OBERGESCHOSS
 M 1:100

WFL	42,75m ²
NFL	12,28m ²
WNFL	55,03m ²




WFL ERDGESCHOSS	47,36m ²
WFL OBERGESCHOSS	55,03m ²
WNFL Gesamt	102,39m ²

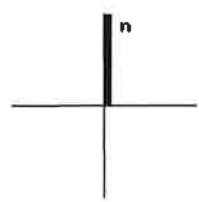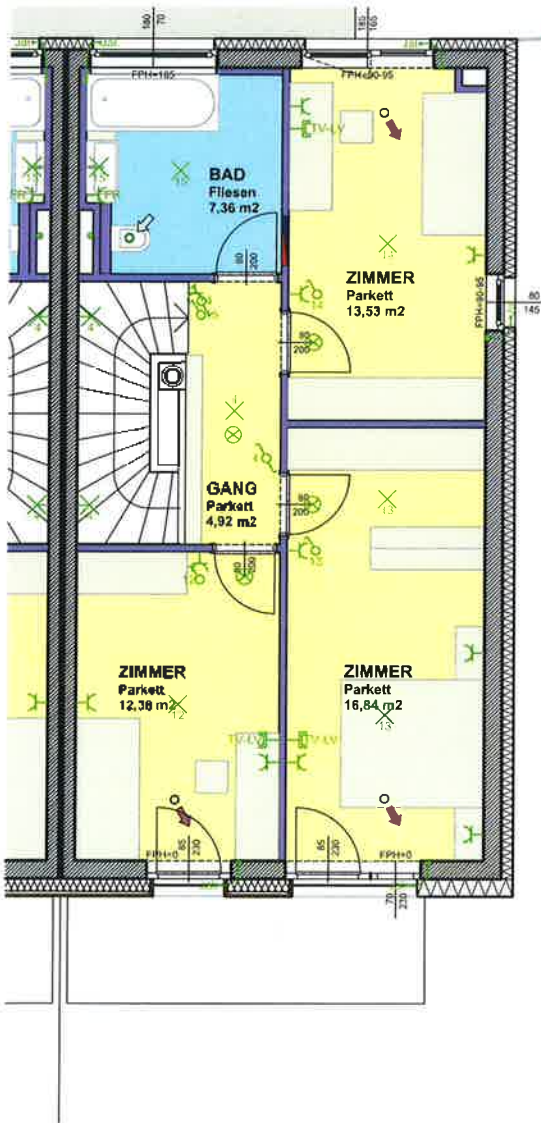

MASSE PRÜFEN, NATURMASSE NEHMEN! ALLE MASSE SIND ROHBAUMASSE UND NICHT ALS GRUNDLAGE FÜR DIE EINRICHTUNG ZU VERWENDEN! SÄMTLICHE ÄNDERUNGEN VORBEHALTEN! DIE DARGESTELLTEN EINRICHTUNGSGEGENSTÄNDE SIND LEDIGLICH EIN EINRICHTUNGSVORSCHLAG DES PLANERS!

RH 13
 UNTERGESCHOSS
 M 1:100


KELLER 48,96m²

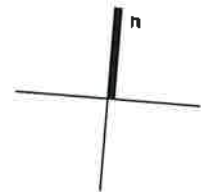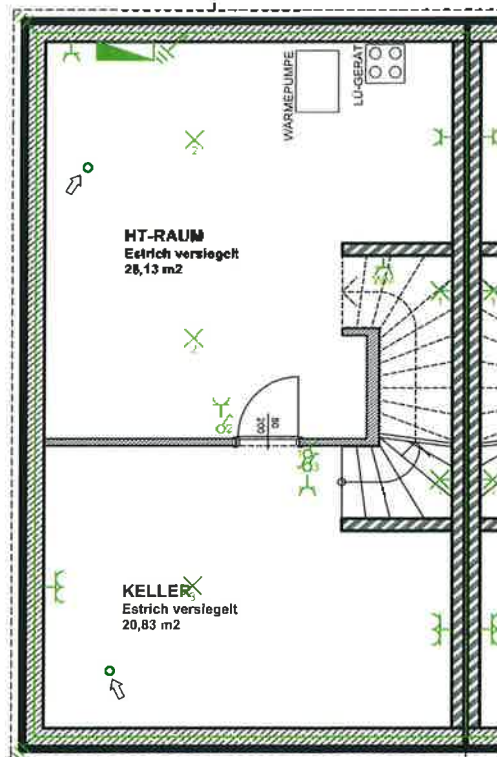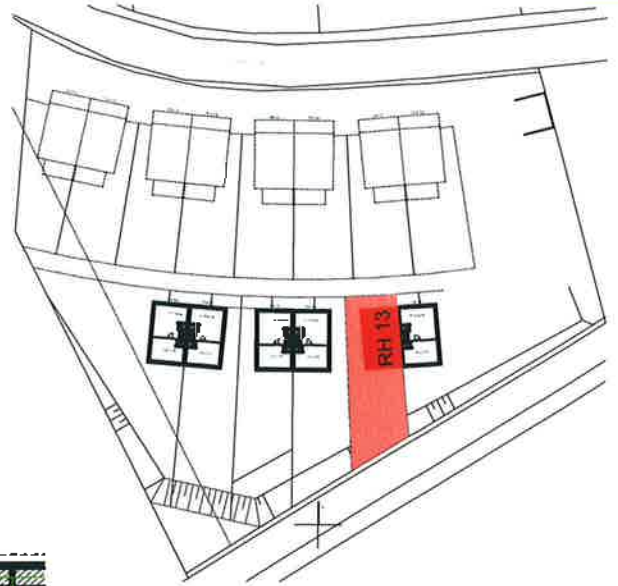

MASSE PRÜFEN, NATURMASSE NEHMEN! ALLE MASSE SIND ROHBAUMASSE UND NICHT ALS GRUNDLAGE FÜR DIE EINRICHTUNG ZU VERWENDEN! SÄMTLICHE ÄNDERUNGEN VORBEHALTEN! DIE DARGESTELLTEN EINRICHTUNGSGEGENSTÄNDE SIND LEDIGLICH EIN EINRICHTUNGSVORSCHLAG DES PLANERS!

RH 13
 ERDGESCHOSS
 M 1:100

WFL	27,84m ²
NFL	19,52m ²
WNFL	47,36m ²
NI-FAHRRÄDER	3,28m ²
VORPLATZ	3,37m ²
VORGARTEN	10,54m ²
AR GARTEN	1,80m ²
TERRASSE	13,15m ²
EIGENGARTEN	146,16m ²

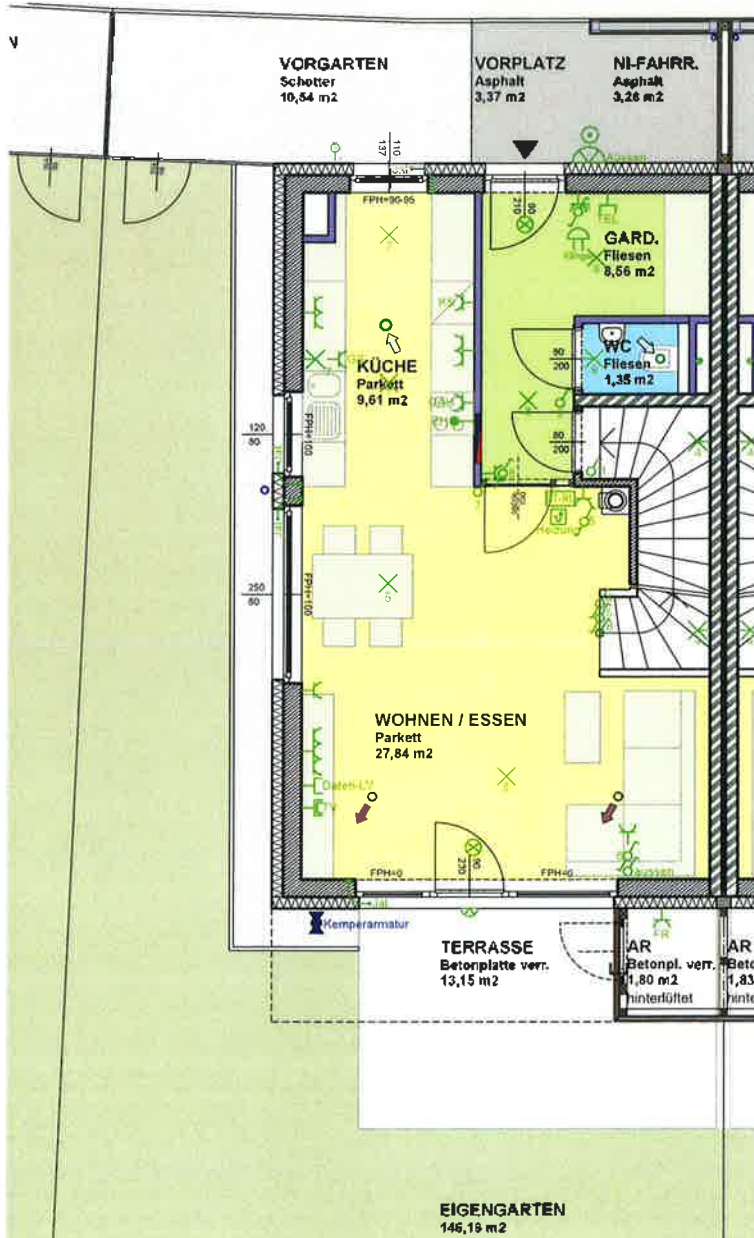

MASSE PRÜFEN, NATURMASSE NEHMEN! ALLE MASSE SIND ROHBAUMASSE UND NICHT ALS GRUNDLAGE FÜR DIE EINRICHTUNG ZU VERWENDEN! SÄMTLICHE ÄNDERUNGEN VORBEHALTEN! DIE DARGESTELLTEN EINRICHTUNGSGEGENSTÄNDE SIND LEDIGLICH EIN EINRICHTUNGSVORSCHLAG DES PLANERS!


3311 Zeillern - Am Obstgarten 1-14



RH 13
 OBERGESCHOSS
 M 1:100

WFL	42,75m ²
NFL	12,28m ²
WNFL	55,03m ²




WFL ERDGESCHOSS	47,36m ²
WFL OBERGESCHOSS	55,03m ²
WNFL Gesamt	102,39m ²

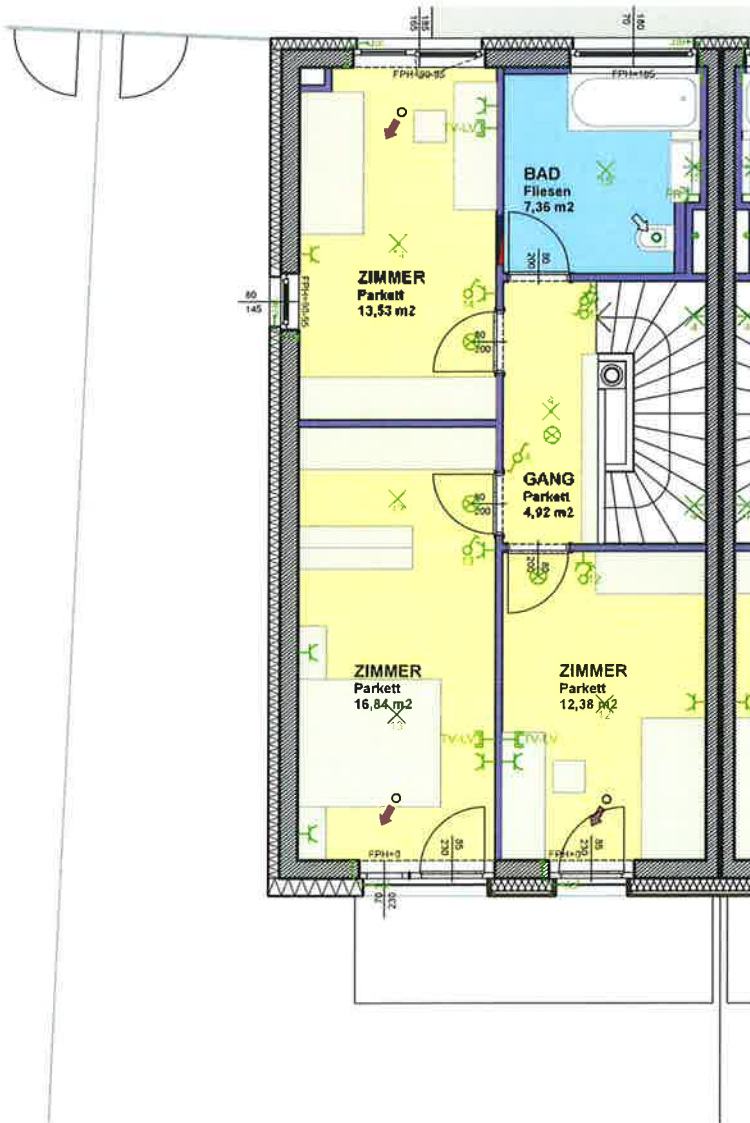

MASSE PRÜFEN, NATURMASSE NEHMEN! ALLE MASSE SIND ROHBAUMASSE UND NICHT ALS GRUNDLAGE FÜR DIE EINRICHTUNG ZU VERWENDEN! SÄMTLICHE ÄNDERUNGEN VORBEHALTEN! DIE DARGESTELLTEN EINRICHTUNGSGEGENSTÄNDE SIND LEDIGLICH EIN EINRICHTUNGSVORSCHLAG DES PLANERS!

RH 14
 UNTERGESCHOSS
 M 1:100


KELLER	48,96m ²
--------	---------------------

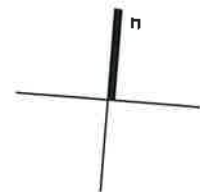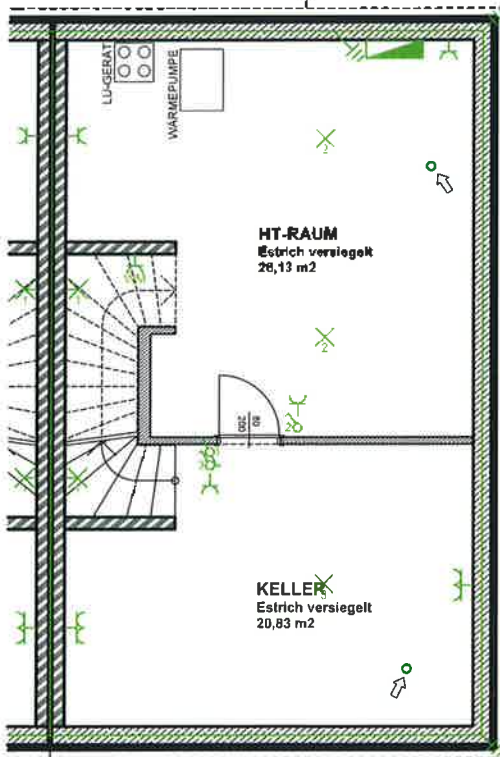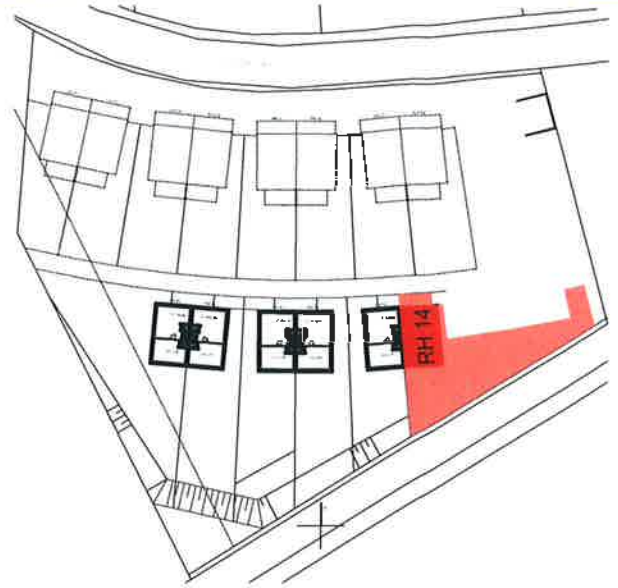

MASSE PRÜFEN, NATURMASSE NEHMEN! ALLE MASSE SIND ROHBAUMASSE UND NICHT ALS GRUNDLAGE FÜR DIE EINRICHTUNG ZU VERWENDEN! SÄMTLICHE ÄNDERUNGEN VORBEHALTEN! DIE DARGESTELLTEN EINRICHTUNGSGEGENSTÄNDE SIND LEDIGLICH EIN EINRICHTUNGSVORSCHLAG DES PLANERS!

RH 14
 ERDGESCHOSS
 M 1:100

WFL	27,84m ²
NFL	19,52m ²
WNFL	47,36m ²
NI-FAHRRÄDER	3,28m ²
VORPLATZ	3,37m ²
VORGARTEN	3,70m ²
AR GARTEN	1,83m ²
TERRASSE	13,15m ²
EIGENGARTEN	260,33m ²

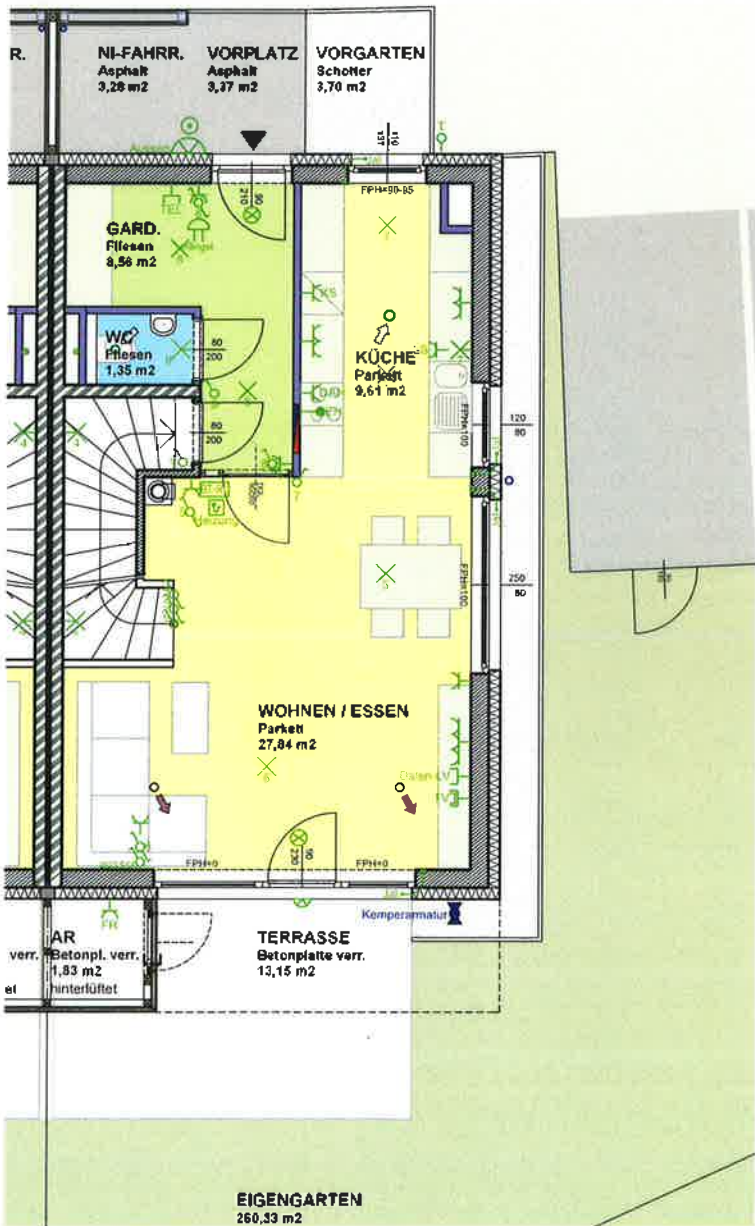


0 5m
 Maßstab 1:100

MASSE PRÜFEN, NATURMASSE NEHMEN! ALLE MASSE SIND ROHBAUMASSE UND NICHT ALS GRUNDLAGE FÜR DIE EINRICHTUNG ZU VERWENDEN! SÄMTLICHE ÄNDERUNGEN VORBEHALTEN! DIE DARGESTELLTEN EINRICHTUNGSGEGENSTÄNDE SIND LEDIGLICH EIN EINRICHTUNGSVORSCHLAG DES PLANERS!

RH 14
 OBERGESCHOSS
 M 1:100

WFL	42,75m ²
NFL	12,28m ²
WNFL	55,03m ²

WFL ERDGESCHOSS	47,36m ²
WFL OBERGESCHOSS	55,03m ²
WNFL Gesamt	102,39m ²

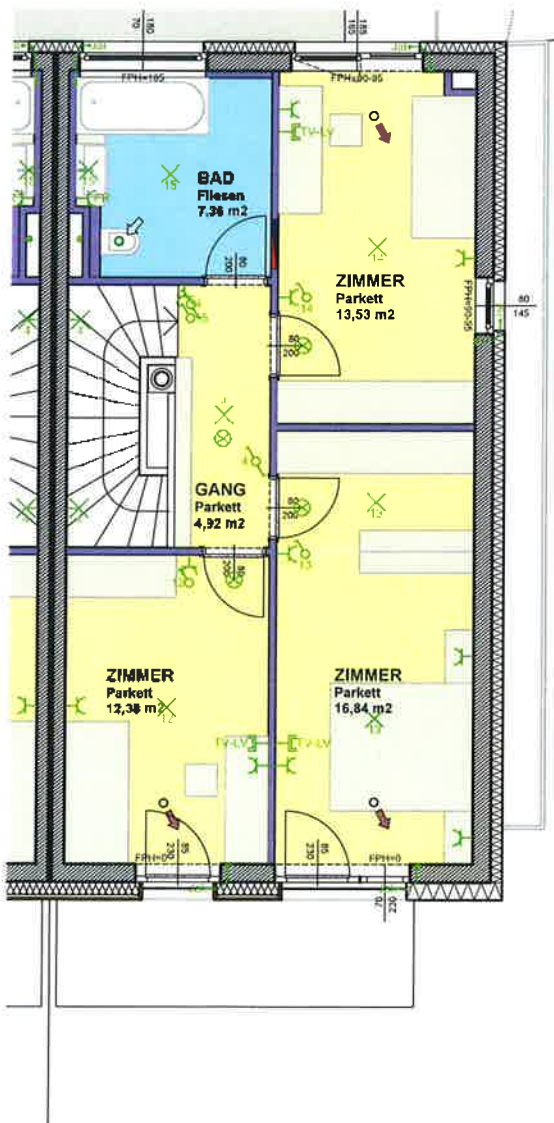

0 5m
 Maßstab 1:100

MASSE PRÜFEN, NATURMASSE NEHMEN! ALLE MASSE SIND ROHBAUMASSE UND NICHT ALS GRUNDLAGE FÜR DIE EINRICHTUNG ZU VERWENDEN! SÄMTLICHE ÄNDERUNGEN VORBEHALTEN! DIE DARGESTELLTEN EINRICHTUNGSGEGENSTÄNDE SIND LEDIGLICH EIN EINRICHTUNGSVORSCHLAG DES PLANERS!

LEGENDE

	AUSSCHALTER
	WECHSELSCHALTER
	SERIENSCHALTER
	SCHUKOSTECKDOSE 1-FACH
	SCHUKOSTECKDOSE 2-FACH
	SCHUKOSTECKDOSE 3-FACH
	SCHUKOSTECKDOSE KÜHLSCHRANK
	SCHUKOSTECKDOSE GESCHIRRSPÜLER
	SCHUKOSTECKDOSE DUNSTABZUG
	SCHUKOSTECKDOSE FEUCHTRAUM
	SCHUKOSTECKDOSE WASCHMASCHINE
	TV-LEERVERROHRUNG
	TV-ANSCHLUSSDOSE
	LEERVERROHRUNG
	LEERVERROHRUNG FÜR TELEFON
	AUSLASS/LEERVERROHRUNG JALOUSIE
	AUSLASS E-HERD
	KLINGELTASTER
	KLINGEL
	RAUMTHERMOSTAT
	BEDIENGERÄT WOHNRAUMLÜFTUNG

	POTENTIALAUSGLEICH
	ANBAULEUCHE
	WAND-LICHTAUSLASS
	DECKEN-LICHTAUSLASS
	AUSSENTEMPORATURFUHLER
	BRANDMELDER
	ABLUFT
	ZULUFT
	FUSSBODENHEIZUNGS-VERTEILER
	KEMPERARMATUR
	ZÄHLERVERTEILER

LEGENDE AUSSENANLAGE:

		KANALDECKEL
		BOSCHUNG NACH MASSGABE DER ÖRTLICHEN BODENVERHÄLTNISSE

DIE BÉPFLANZUNG DER ALLGEMEINBEREICHE IST EINE SYMBOLDARSTELLUNG UND WIRD NACH MASSGABE DER PROJEKTMÖGLICHKEITEN UND PROJEKTQUALITÄT REALISIERT

Energieausweis für Wohngebäude


OIB
ÖSTERREICHISCHES
INSTITUT FÜR BAUTECHNIK

OIB-Richtlinie 6
Ausgabe: Oktober 2011

ecotech
Niederösterreich

BEZEICHNUNG	Zellern DHA		Baujahr	IN PLANUNG
Gebäude(-teil)	BAUTEIL 1/2/3 und 4		Letzte Veränderung	
Nutzungsprofil	Mehrfamilienhäuser		Katastralgemeinde	Zeillern
Straße	Oberzeillern		KG-Nr.	3048
PLZ/Ort	3311	Zeillern	Seehöhe	262 m
Grundstücksnr.	4517/2			

SPEZIFISCHER HEIZWÄRMEBEDARF (STANDORTKLIMA)

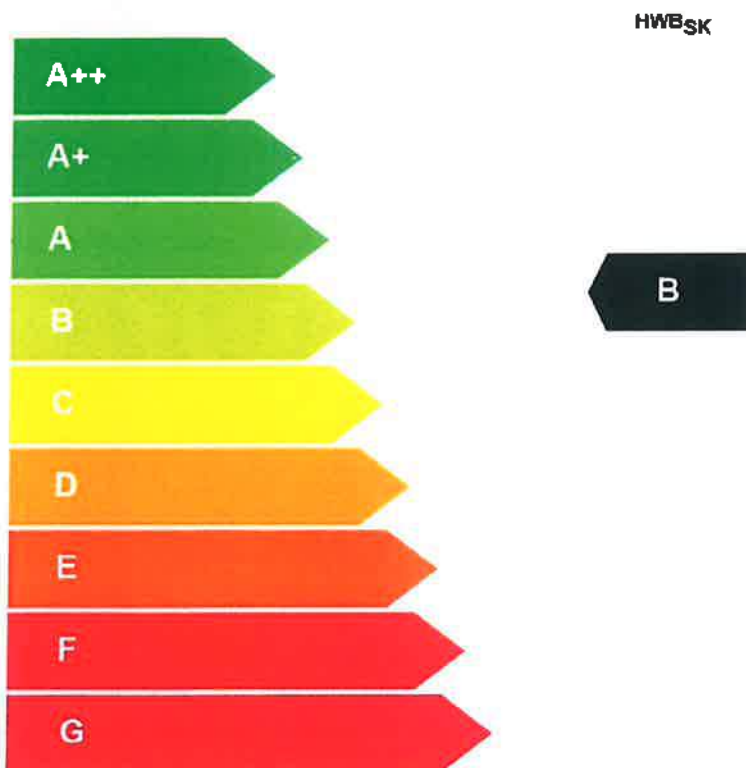

HWB Der Heizwärmebedarf beschreibt jene Warmemenge, welche den Räumen rechnerisch zur Beheizung zugeführt werden muss.

WWWB Der Warmwasserwärmebedarf ist als flächenbezogener Defaultwert festgelegt. Er entspricht ca. einem Liter Wasser je Quadratmeter Brutto-Grundfläche, welcher um ca. 30 °C (also beispielsweise von 8 °C auf 38 °C) erwärmt wird.

HEB Beim Heizenergiebedarf werden zusätzlich zum Nutzenergiebedarf die Verluste der Haustechnik im Gebäude berücksichtigt. Dazu zählen beispielsweise die Verluste des Heizkessels, der Energiebedarf von Umwälzpumpen etc.

HHSB Der Haushaltsstrombedarf ist als flächenbezogener Defaultwert festgelegt. Er entspricht ca. dem durchschnittlichen flächenbezogenen Stromverbrauch in einem durchschnittlichen österreichischen Haushalt.

EEB Beim Endenergiebedarf wird zusätzlich zum Heizenergiebedarf der Haushaltsstrombedarf berücksichtigt. Der Endenergiebedarf entspricht jener Energiemenge, die eingekauft werden muss.

PEB Der Primärenergiebedarf schließt die gesamte Energie für den Bedarf im Gebäude einschließlich aller Vorketten ein. Dieser weist einen erneuerbaren und einen nicht erneuerbaren Anteil auf. Der Ermittlungszeitraum für die Konversionsfaktoren ist 2004 - 2008.

CO₂ Gesamte dem Endenergiebedarf zuzurechnenden Kohlendioxidemissionen, einschließlich jener für Transport und Erzeugung sowie aller Verluste. Zu deren Berechnung wurden übliche Allokationsregeln unterstellt.

f_{GES} Der Gesamtenergieeffizienz-Faktor ist der Quotient aus dem Endenergiebedarf und einem Referenz-Endenergiebedarf (Anforderung 2007).

Alle Werte gelten unter der Annahme eines normierten BenutzerInnenverhaltens. Sie geben den Jahresbedarf pro Quadratmeter beheizter Brutto-Grundfläche an.

Dieser Energieausweis entspricht den Vorgaben der Richtlinie 6 "Energieeinsparung und Wärmeschutz" des Österreichischen Instituts für Bautechnik in Umsetzung der Richtlinie 2010/31/EU über die Gesamtenergieeffizienz von Gebäuden nach Maßgabe der NÖ BTv 2014.

Energieausweis für Wohngebäude

ECOTECH
Niederösterreich

OIB
ÖSTERREICHISCHES
INSTITUT FÜR BAUTECHNIK

OIB-Richtlinie 6
Ausgabe: Oktober 2011

GEBÄUDEKENNDATEN

Brutto-Grundfläche	345,19 m ²	Klimaregion	N	mittlerer U-Wert	0,24 W/(m ² K)
Bezugs-Grundfläche	276,15 m ²	Heiztage	158 d	Bauweise	mittelschwer
Brutto-Volumen	1.192,30 m ³	Heizgradlage	3.556 Kd	Art der Lüftung	RLT mit WRG
Gebäude-Hüllfläche	755,20 m ²	Norm-Außentemperatur	-14,0 °C	Sommertauglichkeit	eingehalten
Kompaktheit (A/V)	0,63 1/m	Soll-Innentemperatur	20,0 °C	LEK _T -Wert	20,12
charakteristische Länge	1,58 m				

WÄRME- UND ENERGIEBEDARF

	Referenzklima spezifisch	Standortklima zonenbezogen	spezifisch	Anforderung OIB Neubau-Anforderung 2012
HWB	26,5 kWh/m ² a	9.614 kWh/a	27,9 kWh/m ² a	46,4 kWh/m ² a erfüllt
WWWB		4.410 kWh/a	12,8 kWh/m ² a	
HTEB _{RH}		-7.685 kWh/a	-22,3 kWh/m ² a	
HTEB _{WW}		2.723 kWh/a	7,9 kWh/m ² a	
HTEB		-4.561 kWh/a	-13,2 kWh/m ² a	
HEB		9.463 kWh/a	27,4 kWh/m ² a	
HHSB		6.670 kWh/a	16,4 kWh/m ² a	
EEB		14.254 kWh/a	41,3 kWh/m ² a	57,0 kWh/m ² a erfüllt
PEB		40.015 kWh/a	115,9 kWh/m ² a	
PEB _{n,ern}		32.837 kWh/a	95,1 kWh/m ² a	
PEB _{ern}		7.178 kWh/a	20,8 kWh/m ² a	
CO ₂				
f _{GEE}	0,81		0,79	

ERSTELLT

GWR-Zahl

Ausstellungsdatum: 06.07.2015

Gültigkeitsdatum: 06.07.2025

Erstellerin: DI Gerhard Burian ZT GmbH
Dipl.-Ing. Gerhard Burian

Unterschrift



12/7010
DI Gerhard Burian ZT GmbH
für Technische Physik

Die Energiekennzahlen dieses Energieausweises dienen ausschließlich der Information. Aufgrund der idealisierten Eingangsparameter können bei tatsächlicher Nutzung erhebliche Abweichungen auftreten. Insbesondere Nutzungseinheiten unterschiedlicher Lage können aus Gründen der Geometrie und der Lage hinsichtlich ihrer Energiekennzahlen von den hier angegebenen abweichen.

Energieausweis für Wohngebäude


ecotech
Niederösterreich

OIB ÖSTERREICHISCHES
INSTITUT FÜR BAUTECHNIK

OIB-Richtlinie 6
Ausgabe: Oktober 2011

BEZEICHNUNG	Zeillern DHA		Baujahr	IN PLANUNG
Gebäude(-teil)	BAUTEIL 5/6 und 7		Letzte Veränderung	
Nutzungsprofil	Mehrfamilienhäuser		Katastralgemeinde	Zeillern
Straße	Oberzeillern		KG-Nr.	3048
PLZ/Ort	3311	Zeillern	Seehöhe	262 m
Grundstücksnr.	4517/2			

SPEZIFISCHER HEIZWÄRMEBEDARF (STANDORTKLIMA)

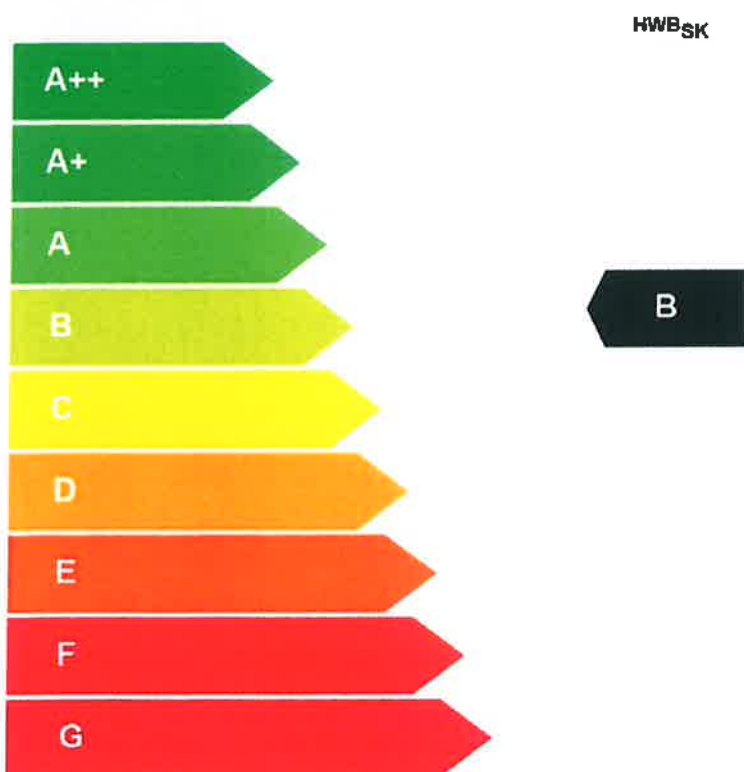

HWB: Der Heizwärmebedarf beschreibt jene Wärmemenge, welche den Räumen rechnerisch zur Beheizung zugeführt werden muss.

WWWB: Der Warmwasserwärmebedarf ist als flächenbezogener Defaultwert festgelegt. Er entspricht ca. einem Liter Wasser je Quadratmeter Brutto-Grundfläche, welches um ca. 30 °C (also beispielsweise von 8 °C auf 38 °C) erwärmt wird.

HEB: Beim Heizenergiebedarf werden zusätzlich zum Nutzenergiebedarf die Verluste der Haustechnik im Gebäude berücksichtigt. Dazu zählen beispielsweise die Verluste des Heizkessels, der Energiebedarf von Umwälzpumpen etc.

HHWB: Der Haushaltsstrombedarf ist als flächenbezogener Defaultwert festgelegt. Er entspricht ca. dem durchschnittlichen flächenbezogenen Stromverbrauch in einem durchschnittlichen österreichischen Haushalt.

EEB: Beim Endenergiebedarf wird zusätzlich zum Heizenergiebedarf der Haushaltsstrombedarf berücksichtigt. Der Endenergiebedarf entspricht jener Energiemenge, die eingekauft werden muss.

PEB: Der Primärenergiebedarf schließt die gesamte Energie für den Bedarf im Gebäude einschließlich aller Vorketten ein. Dieser weist einen erneuerbaren und einen nicht erneuerbaren Anteil auf. Der Ermittlungszeitraum für die Konversionseffektoren ist 2004 - 2008.

CO₂: Gesamte dem Endenergiebedarf zuzurechnenden Kohlendioxidemissionen, einschließlich jener für Transport und Erzeugung sowie aller Verluste. Zu deren Berechnung wurden übliche Allokationsregeln unterstellt.

f_{OE}: Der Gesamtenergieeffizienz-Faktor ist der Quotient aus dem Endenergiebedarf und einem Referenz-Endenergiebedarf (Anforderung 2007).

Alle Werte gelten unter der Annahme eines normierten BenutzerInnenverhaltens. Sie geben den Jahresbedarf pro Quadratmeter beheizter Brutto-Grundfläche an.

Dieser Energieausweis entspricht den Vorgaben der Richtlinie 6 "Energieeinsparung und Wärmeschutz" des Österreichischen Instituts für Bautechnik in Umsetzung der Richtlinie 2010/31/EU über die Gesamtenergieeffizienz von Gebäuden nach Maßgabe der NÖ BTV 2014.

Energieausweis für Wohngebäude

ecOTECH
Niederösterreich

OIB ÖSTERREICHISCHES
INSTITUT FÜR BAUTECHNIK

OIB-Richtlinie 6
Ausgabe: Oktober 2011

GEBÄUDEKENNDATEN

Brutto-Grundfläche	287,27 m ²	Klimaregion	N	mittlerer U-Wert	0,25 W/(m ² K)
Bezugs-Grundfläche	229,82 m ²	Heiztage	173 d	Bauweise	mittelschwer
Brutto-Volumen	970,57 m ³	Heizgradlage	3.556 Kd	Art der Lüftung	RLT mit WRG
Gebäude-Hüllfläche	629,86 m ²	Norm-Außentemperatur	-14,0 °C	Sommertauglichkeit	eingehalten
Kompaktheit (A/V)	0,65 1/m	Soll-Innentemperatur	20,0 °C	LEK _T -Wert	21,18
charakteristische Länge	1,54 m				

WÄRME- UND ENERGIEBEDARF

	Referenzklima spezifisch	Standortklima zonenbezogen	spezifisch	Anforderung OIB Neubau-Anforderung 2012	
HWB	30,7 kWh/m ² a	9.173 kWh/a	31,9 kWh/m ² a	47,1 kWh/m ² a	erfüllt
WWWB		3.670 kWh/a	12,8 kWh/m ² a		
HTEB _{RH}		-7.364 kWh/a	-25,6 kWh/m ² a		
HTEB _{WW}		2.547 kWh/a	8,9 kWh/m ² a		
HTEB		-4.422 kWh/a	-15,4 kWh/m ² a		
HEB		8.421 kWh/a	29,3 kWh/m ² a		
HHSB		4.718 kWh/a	16,4 kWh/m ² a		
EEB		12.260 kWh/a	42,7 kWh/m ² a	55,1 kWh/m ² a	erfüllt
PEB		34.344 kWh/a	119,6 kWh/m ² a		
PEB _{n,ern}		28.193 kWh/a	98,1 kWh/m ² a		
PEB _{em}		6.161 kWh/a	21,4 kWh/m ² a		
CO ₂					
f _{GEE}	0,84		0,83		

ERSTELLT

GWR-Zahl

Ausstellungsdatum 06.07.2015

Gültigkeitsdatum 06.07.2026

Erstellerin **DI Gerhard Burian ZT GmbH**
Dipl. Ing. Gerhard Burian

Unterschrift



DI Gerhard Burian 7/7011
DI Gerhard Burian ZT GmbH
Technische Physik

Die Energiekennzahlen dieses Energieausweises dienen ausschließlich der Information. Aufgrund der idealisierten Eingangsparameter können bei tatsächlicher Nutzung mögliche Abweichungen auftreten. Insbesondere Nutzungseinheiten unterschiedlicher Lage können aus Gründen der Geometrie und der Lage hinsichtlich ihrer Energiekennzahlen von den hier angegebenen abweichen.

BAU- UND AUSSTATTUNGSBESCHREIBUNG

3311 ZEILLERN, Am Obstgarten I-14

Bauherr:



SCHÖNERE ZUKUNFT®

www.schoenererzukunft.at

Gemeinnützige Wohn- und Siedlungsgesellschaft

Schönerer Zukunft Gesellschaft m.b.H.

Hietzinger Hauptstraße 119

1130 Wien

Tel. 01/505 87 75-0

Planung:



MANG ARCHITEKTEN

Tel. 02732/72 560

Fax 02732/72 560 – 22

office@arch-mang.at

Allgemeine Beschreibung:

Zeillern liegt im Herzen des Mostviertels in Niederösterreich. 15,41 Prozent der Fläche der Marktgemeinde sind bewaldet. Die Marktgemeinde Zeillern besteht nur aus der gleichnamigen Katastralgemeinde.

Zeillern ist eine österreichische Marktgemeinde mit 1840 Einwohnern (Stand 1. Jänner 2016) im Bezirk Amstetten in Niederösterreich.

Im Altertum war das Gebiet Teil der Provinz Noricum. Bereits 791, zu Beginn der Awarenkriege, schenkte Karl der Große dem bayerischen Kloster Niederaltaich den Ort Zeillern. Das Kloster errichtete hier ein Missionszentrum für das neue Bayerische Ostland. Diese Schenkung wurde im Jahr 863 von König Ludwig dem Deutschen bestätigt. Im österreichischen Kernland Niederösterreichs liegend teilte der Ort die wechselvolle Geschichte Österreichs.

Die geplante Reihenanlage setzt sich aus 7 einzelnen Baukörpern zusammen, jeweils mit 2 Reihenhäusern. Die Reihenhäuser werden mit einer Putzfassade ausgeführt.

Die 4 nördlichen Bauteile werden aufgrund der Hanglage tlw. eingeschüttet und höhenmäßig dem Gelände angepasst. Die Niveauunterschiede als auch die Geländeanschlüßungen werden überwiegend mittels natürlicher Böschung (1:2) aufgenommen.

Die 3 südlichen Baukörper werden unterkellert und ebenfalls dem Gelände angepasst.

Bauweise:

Die Reihenhäuser werden als Niedrigenergiehaus ausgeführt und entsprechend wärmedämmend, um die OIB Richtlinie 6 einzuhalten. Weiters werden kontrollierte Wohnraumlüftungen eingebaut. Die Auswahl der Materialien wird unter ökologischen Gesichtspunkten getroffen. Der Schallschutz entspricht den Anforderungen der NÖ Bauordnung sowie der Bautechnikverordnung. Die Außenwände bestehen aus 25 cm Ziegelhochlochsteinen bzw. Stahlbeton, und einem Wärmedämmverbundsystem mit einer Stärke von 16 cm. Die oberste Geschoßdecke wird als Flachdach mit einer der Bauphysik entsprechenden Wärmedämmung ausgeführt. Als Dacheindeckung wird ein bekiestetes Foliendach ausgeführt. Zwischenwände innerhalb der Wohneinheiten werden als Gipskartonständerwände ausgeführt bzw. teilweise gemauert. Fenster und Terrassentüren sind aus Kunststoff mit einer Wärmeschutzverglasung.

Außenanlage:

Die Figuration der Außenanlage erfolgt entsprechend dem Lageplan. Jedes Reihnhaus hat südlich einen Eigengarten angeordnet, welcher auch über einen externen Zugang erschlossen ist. Jeder Wohneinheit werden zwei PKW-Stellplätze im Freien zugeordnet. Die Einfriedungen der Eigengärten erfolgen mittels Maschendrahtzäunen, welche eine Höhe von 1,00m aufweisen. Die Stiegen in den Eigengärten werden als „naturnahe Abtreppe“ hergestellt.

Außenabstellräume und NI-Fahrräder:

Die Außenabstellräume und NI-Fahrräder dienen primär dem Sichtschutz und der optischen Gestaltung. Die Wandkonstruktion wird hinterlüftet ausgeführt und bietet daher keinen vollwertigen Witterungsschutz (z. Bsp. im Sinne von Flugschnee, Regen, Wind.....).

Böschungen und Bäume:

Die Böschungen werden nach Maßnahme der örtlichen Bodenverhältnisse ausgeführt. Die Bepflanzung der Allgemeinbereiche ist eine Symboldarstellung und wird nach Maßgabe der Projektmöglichkeiten und Projektqualität realisiert. Die Böschungsbereiche in den Eigengärten werden mit Bodendecker begrünt.

TECHNISCHE BESCHREIBUNG

Wasserversorgung:	Brunnen		
Abwasserentsorgung:	Die Schmutz- und Regenwässer werden in das öffentliche Kanalsystem eingeleitet.		
Anschluss an sonstige Versorgungseinrichtungen:	Strom, Telefon/Internet über AI		
Antennenanlage:	SAT-Anlage		
Lichte Raumhöhen in Wohnräumen:	Untergeschoss:	2,60 m	
	Erdgeschoss:	2,60 m	
	Obergeschoss:	2,60 m	
	Kellergeschoss:	2,55 m	
Allgemein:	Alle Vorschriften der NÖ Bauordnung und Bautechnikverordnung werden eingehalten, alle Arbeiten entsprechen dem letzten Stand der Technik.		
Fußboden- Wandkonstruktionen:			
Außenmauerwerk:	ca.	1,00 cm 25,00 cm 16,00 cm	Innenputz Ziegelhochlochsteine bzw. Stahlbeton Wärmedämm-Verbundsystem mit pastösen Verputz
Wohnungstrennwand:	ca.	1,00 cm 17,00 cm 5,00 cm 17,00 cm	Innenputz Durisol mineralische Dämmung Durisol
	ca.	1,00 cm	Innenputz

Zwischenwand tragend:	ca. 1,00 cm Innenputz 17,00 cm Durisol ca. 1,00 cm Innenputz
Zwischenwand nicht tragend:	Gipskartonständerwände 10 cm bzw. 12,5 cm (oder 15 bzw. 17,5 cm je nach Erfordernis) bzw. 10 cm Ziegelhochlochstein
Kamine:	Ahrens LAF 16 Ein für die kontrollierte Wohnraumlüftung geeigneter Heizkamin kann nach schriftlicher Genehmigung durch die Schönerer Zukunft sowie dem zuständigen Rauchfangkehrer angeschlossen werden. Der Rauchrohranschluss wird nicht ausgeführt.
Traufpflaster:	Traufenausbildung mit Grobschotter (Anschluss Fassade/Mietergärten)

AUSSTATTUNG

Sanitäre Einrichtungsgegenstände: Küche: Anschluss für Abwasch, Geschirrspüler und für E-Herd
Bad: Badewanne (BT I), Badewanne mit Dusche (BT II), Waschbecken, Anschluss für Haushaltswaschmaschine (BT I)
Keller: Anschluss für Haushaltswaschmaschine (BT II)
WC: Hänge WC

Lüftung: über kontrollierte Wohnraumlüftung

Heizung und Warmwasseraufbereitung:

Die Wärmeversorgung der Reihenhäuser (Heizung und Warmwasseraufbereitung) erfolgt mittels Wärmepumpe (Luft/Wasser) mit integriertem 200 Liter Speicher welche im Keller aufgestellt wird (die genauen Positionen entnehmen Sie bitte den Planunterlagen). Die Außeneinheit ist am Dach situiert (je RH). Die Heizungsverteilung erfolgt über einen Steigschacht. Die Raumheizung erfolgt generell über Fußbodenheizung und ist für eine Vor- bzw. Rücklauftemperatur von 40/30°C ausgelegt. Die Verrohrung erfolgt mit Kunststoffrohren, welche im Estrich verlegt werden. Die Regelung erfolgt mit einer witterungsabhängigen Vorlauftemperaturregelung. Die Raumregelung erfolgt über ein Raumthermostat welches sich im Wohnzimmer befindet.

Photovoltaikanlage:

Auf dem Dach wird je Reihnhaus eine Photovoltaik-Anlage mit ca. 3m² montiert. Die Ausrichtung erfolgt südlich. Die Anlage besteht aus 2 Stk. Solarmodul mit je 275Wp Nennleistung. Die gesamte Leistung der Anlage pro Reihnhaus beträgt ca. 0,55kWp und dient zur Reduzierung des allgemeinen Stromverbrauchs.

Kontrollierte Wohnraumlüftung:

Die kontrollierte Wohnraumb- und entlüftung erfolgt über ein kombiniertes Wohnraumlüftungsgerät mit Wärmerückgewinnung mit einem mindestens 0,4 fachen Luftwechsel. Das Wohnraumlüftungsgerät wird im Haustechnikraum im Kellergeschoß untergebracht. Für die Wärmerückgewinnung wird ein Gegenstromwärmetauscher verwendet. Pro Sanitäreinheit sowie in den Küchen wird eine Abluftöffnung, in den Zimmern jeweils eine Zuluftöffnung in Form eines Tellerventiles ausgeführt. Die Ansaugung der Außenluft erfolgt im Erdgeschoß über die Außenwand Eingangsbereich. Die Ausblasung der Fortluft erfolgt über Dach mittels Deflektorhaube. Für die Zu- und Abluftleitungen zu den einzelnen Räumen werden flexible Kunststoffleitungen DN 75 (Polyethylen) verwendet, die in der tragenden Betondecke einbetoniert werden. Die Luftleitungen sind damit nach oben und unten mit mind. 5cm Beton brandschutztechnisch ummantelt. Diese Kunststoffleitungen sind innen glatt und gewährleisten dadurch die Möglichkeit einer ordnungsgemäßen Reinigung des Lüftungssystems. Zur Reduzierung der Schallübertragung zwischen den Räumen werden jeweils Schalldämmverteiler für Zu- und Abluft eingebaut an dem die Luftleitungen angeschlossen werden.

Das Bedienfeld ist einfach zu bedienen und erlaubt die Einstellung der Lüfterstufen, die Umschaltung zwischen Sommer- und Winterbetrieb, die Einstellung eines Grundvolumenstromes etc. Weiters werden der Betrieb, der Filterwechsel und allfällige Störungen angezeigt. Die Filter gehören gemäß Bedienungsanleitung gewechselt.

Die Vorteile der kontrollierten Wohnraumlüftung auf einen Blick:

- o behagliches und gesundes Raumklima
- o Einsparung Heizenergie und Schonung der Umwelt
- o komfortabler, bedarfsgerechter Betrieb der Wohnraumlüftung
- o Reinigung der Außenluft durch Feinfilter
- o Vermeidung von Schimmelbildung und Bauswerkschäden (durch zu hohen Feuchtigkeitsgehalt in der Luft)
- o verbesserte Wohnqualität

Hauseingangstüre: wärmegeämmte 1-flügelige Türe
Klimaklassen entsprechend Norm.

Innentüren: Wabentüren, weiß mit Holzzargen

Fenster – u. Balkontüren: Kunststoffrahmen mit Wärmeschutzverglasung, Dreifachverglasung

BT I und BT II:

Die Fenster bzw. Balkontüren in den Wohnräumen reichen bis Fußbodennähe.

BT I:

Bei den Schlafräumen sind Standardfenster vorgesehen, welche ein durchschnittliches Parapet von ca. 90 bis 95 cm aufweisen. Das Bad im Obergeschoss wird über ein Oberlichtfenster mit einem Parapet von ca. 125 cm belichtet.

BT II:

Bei den Schlafräumen sind Standardfenster vorgesehen, welche ein durchschnittliches Parapet von ca. 90 bis 95 cm aufweisen bzw. werden Fenster- bzw. Balkontüren ausgeführt, welche bis Fußbodennähe reichen. Das Bad im Obergeschoss wird über ein Oberlichtfenster mit einem Parapet von ca. 185 cm belichtet.

Sonnenschutz:

BT I:

Standardgemäß werden Innenjalousien ausgeführt.

Eine elektrische Verkabelung zu sämtlichen Fenster wird ebenfalls ausgeführt, sodass jeder Mieter auf Sonderwunschbasis elektrische Rollläden mit Funkfernbedienung montieren lassen kann.

Im Untergeschoss und im Obergeschoss sind an der Südseite Rollläden bauseits vorgesehen. (Dort wo Rollläden vorgesehen sind, werden keine Innenjalousien ausgeführt).

BT II:

Standardgemäß werden Innenjalousien ausgeführt.

Eine elektrische Verkabelung zu sämtlichen Fenster wird ebenfalls ausgeführt, sodass jeder Mieter auf Sonderwunschbasis elektrische Rollläden mit Funkfernbedienung montieren lassen kann.

Trennwände Terrassen BT I:

Sichtbeton

Fußböden:	Parkett Eiche
Stiegen:	Tritt- und Setzstufe sowie Vorlegestufen Terrassenausgang Eiche Parkett
Fliesenböden:	Küche, Gangbereiche, WC - Großformatfliesen 30/60cm in beige
Bäder:	Fliesenbelag im Großformat 30/60cm Boden beige, Wände weiß matt in den Bädern Wandbelag bis Deckenunterkante (ohne Bordüre), im WC wird beim Spülkasten eine Wandverfliesung ausgeführt (beige), ansonsten werden nur Fliesensockeln in beige ausgeführt.
Terrassen:	Im Untergeschoss und Erdgeschoss Betonplatte im Gefälle, kein Oberbelag, im Obergeschoss Estrichplatten im Splittbett bzw. Leichtbeton
Keller:	Estrich versiegelt

Elektroinstallationen – Wohnungsausstattung:

Die Elektroinstallationen werden wie in den Plänen ersichtlich erstellt.

ÄNDERUNGEN VORBEHALTEN!



FESTSTELLUNGEN und HINWEISE

Förderungswürdigkeit

01) Die künftigen Mieter nehmen zur Kenntnis, dass sie gemäß den Bestimmungen der NÖ. Wohnungsförderungsrichtlinien 2011 dem Kreis der begünstigten Personen angehören müssen.

02) Gemäß dem NÖ. Wohnungsförderungsrichtlinien ist förderungswürdig, wer beabsichtigt, in dem geförderten Mietgegenstand einen ordentlichen Hauptwohnsitz zu begründen und dies durch die Eintragung in die Bundeswählerevidenz oder in die Landes- oder Gemeindewählerevidenz nachweist. Bei nicht österreichischen Staatsbürgern genügt bei Miete der Nachweis der Begründung des ordentlichen Hauptwohnsitzes. Das jährliche Haushaltseinkommen darf bei einer Haushaltsgröße von einer Person € 35.000,-, von zwei Personen € 55.000,-- nicht übersteigen. Der Betrag erhöht sich für jede weitere Person um € 7.000,--. Für Informationen stehen unsere Mitarbeiter in der Wohnungsvergabe selbstverständlich gerne zur Verfügung.

Bautechnische Informationen

01) Allfällige Änderungen der Ausführung und Ausstattung bleiben vorbehalten, wenn diese aus technischen bzw. wirtschaftlichen Gründen oder aufgrund baubehördlicher Vorschriften bzw. Maßnahmen notwendig werden, jedoch Lage und Bestand des Mietgegenstandes nicht wesentlich verändern.

02) Für qualitative, sowie quantitative Toleranzen gelten die Bestimmungen der ÖNORMEN. Für Abweichungen von Produkten und Qualitäten, soweit sie der Norm entsprechen, kann keine Gewähr geleistet werden.

03) Alle Maße sind Rohbaumaße und nicht als Grundlage für die Einrichtungen zu verwenden. Für die Einrichtung sind Naturmaße zu nehmen. Die im Prospekt dargestellten Einrichtungsgegenstände sind Einrichtungsvorschläge und nicht Bestandteil der Ausstattung des Mietgegenstandes.

04) Geringfügige Abweichungen (z.B. Haarrisse, Setzungsrisse an nicht tragenden Ausfachungswänden, geringe Spachtelungsunebenheiten und dergleichen), die einer Nutzung zum vereinbarten Verwendungszweck nicht entgegenstehen, berechtigen den künftigen Mieter nicht zur Verweigerung der Übernahme.

05) Da bei einem Neubau die Baufeuchte durch ca. 2 bis 3 Jahre anhält, wird für diesen Zeitraum von Tapezierung, Einbaumöbeln und Einbauschränken abgeraten.

Die Schönerer Zukunft weist alle künftigen Mieter ausdrücklich darauf hin, dass keine Kästen an Außenwände ohne entsprechende Hinterlüftung gestellt werden dürfen, da dies die Schimmelbildung fördert. Es wird darauf hingewiesen, dass im Kellergeschoß sowie im Kinder- bzw. Fahrradabstellraum keine nässeempfindlichen Gegenstände (wie z.B. Textilien, Bücher, udgl.) gelagert werden dürfen, da es zu Kondensatbildungen kommen kann. Das zwischen Fensterglas und Innenjalousie anfallende Kondensat ist oberflächlich abzuwischen.

06) Den in den Ausstattungsbeschreibungen und Geräteaufstellungen bezeichneten Geräten und Materialien liegt die entsprechende Ausschreibung zugrunde. Wir behalten uns vor, gleichwertiges Material zu verwenden, falls das beschriebene Material bzw. die Geräte nicht mehr lieferbar sind.

07) Die Kosten für eine eventuelle künstlerische Ausgestaltung wurden kalkulatorisch bereits berücksichtigt.

08) Die Fassadenfärbelung am Titelblatt dieses Prospektes ist als Gestaltungsvorschlag des Architekten anzusehen und kann daraus nicht die endgültige Fassadenfarbe abgeleitet werden. Die endgültigen Farben werden zum gegebenen Zeitpunkt zwischen Architekt, Bauherrschaft und Gemeinde festgelegt werden.

Sonderwünsche

01) Sonderwünsche im Hinblick auf die Ausgestaltung des Vertragsgegenstandes sind grundsätzlich möglich, wenn sie den bautechnischen, den baubehördlichen und den Bestimmungen des öffentlichen Förderungsgebers entsprechen und der Schöneren Zukunft rechtzeitig schriftlich bekannt gegeben werden und dürfen hierdurch keine Bauverzögerungen eintreten.

02) Der künftige Mieter hat in allen Fällen – vor Auftragserteilung der Sonderwünsche – die schriftliche Zustimmung der Schöneren Zukunft einzuholen.

Die Zustimmung für die Durchführung von Sonderwünschen wird seitens der Schöneren Zukunft nur dann erteilt, wenn der künftige Mieter von dem auf sein Mietobjekt entfallenden Finanzierungsbeitrag mindestens den ersten Teilbetrag einbezahlt hat und der Mietvertrag unterzeichnet wurde.

03) Mit der Durchführung von Sonderwünschen sind die am Bauwerk beschäftigten Unternehmen im Namen und auf Rechnung des künftigen Mieters und im Einvernehmen mit der örtlichen Bauleitung zu beauftragen. Seitens der Schöneren Zukunft kann keinerlei Haftung für die ordnungsgemäße Ausführung und Abwicklung der Sonderwünsche des künftigen Mieters übernommen werden. Für eine allfällige Insolvenz eines Professionisten an den durch den künftigen Mieter ein Sonderwunsch beauftragt wurde, besteht seitens der Schöneren Zukunft keine Ausfallhaftung. Außerdem müssen bei Änderungen der Grundausstattung auch die sich daraus ergebenden Zusatzarbeiten vom künftigen Mieter beauftragt und bezahlt werden (z.B. Steckdosen versetzen, bei Parkettboden – Türblatt kürzen u.ä.m.). Aus Haftungs-, Koordinations- und Verrechnungsgründen wird die Beschäftigung anderer Unternehmen bis zur Übernahme des Mietgegenstandes ausgeschlossen. Weiters sind die am Bau beteiligten Firmen insbesondere aus haftungsrechtlichen Gründen bei späteren Änderungen, jedenfalls bis zum Ablauf der 3-jährigen Gewährleistungsfrist, zu beauftragen.

04) Bauseits nicht in Anspruch genommene Leistungen und Materialien werden vom Einzelunternehmer (Professionisten) nur auf Sonderwünsche gutgeschrieben. Es erfolgt daher keine Gutschrift bei Minderleistung bzw. Entfall der Standardausstattung.

05) Bei Rückgabe des Mietobjektes müssen gegebenenfalls die im Rahmen der Sonderwünsche beauftragten Leistungen rückgängig gemacht und der ursprünglich geplante Zustand wieder hergestellt werden. Sämtliche Kosten der Herstellung (einschließlich Planungskosten) sind vom künftigen Mieter zu tragen.

06) Fallen durch einen Rücktritt des künftigen Mieters Kosten für den Rückbau von Sonderwünschen an, werden diese Leistungen mit den einbezahlten Finanzierungsbeiträgen gegenverrechnet.

Kosten/Finanzierung

01) Die monatliche Belastung besteht aus der Darlehensbelastung unter Berücksichtigung der Basisförderung, den Betriebskosten (Bauteil I derzeit € 1,35/Nutzwert, Bauteil II derzeit € 1,25/Nutzwert), dem Erhaltungs- und Verbesserungsbeitrag (derzeit € 0,50/m² aufgeteilt nach Nutzwerten), der Rücklage (2%), den Verwaltungskosten und der gesetzlichen Umsatzsteuer.

02) Im Falle eines Rücktrittes vor Schlüsselübergabe erhält der künftige Mieter den einbezahlten Finanzierungsbeitrag (ohne Berücksichtigung allfälliger Zinsen) abzüglich einer pauschalierten Bearbeitungsgebühr von € 300,- zzgl. 10 % Umsatzsteuer rücküberwiesen.

Heizung/Warmwasser/Lüftung

01) Die gegenständliche Wohnhausanlage ist mit einer Wohnraumlüftungsanlage ausgestattet. Die Wohnraumlüftungsanlage soll vom Mieter nicht ausgeschaltet werden, um insbesondere einen Nachteil für den Mietgegenstand wie z.B. Schimmelbildung vorzubeugen. Aufgrund der kontrollierten Wohnraumlüftung ist aus technischen Gründen ausschließlich die Verwendung eines raumluftunabhängigen Ofens möglich. Vor Aufstellung einer Befeuierungsanlage (Ofen) ist jedenfalls die schriftliche Genehmigung der Vermieterin sowie des örtlichen Rauchfangkehrers einzuholen.

02) Die Beheizung und Warmwasseraufbereitung erfolgt mittels Luft-Wasser-Wärmepumpe.

Abstellplätze

Die Kfz-Abstellplätze entsprechen der NÖ-Bauordnung und weisen alle eine Mindestbreite von 250 cm auf. Jeder Einheit wurden fix zwei Abstellplätze zugeteilt. Eine nachträgliche Änderung ist nicht möglich. Der Behindertenstellplatz Nr. 29 steht – solange kein Bedarf besteht - zur freien Verfügung und wird nicht vermietet.

Allgemeines

01) Für die Wohnhausanlage wurden folgende Gebäudebündelversicherungen abgeschlossen: Feuer-, Haftpflicht-, Leitungswasser- und Sturmschäden. Die künftigen Mieter verpflichten sich, die Kosten dieser Versicherungen im Wege der Betriebskosten zu übernehmen. Die genaue Regelung ist dem Mietvertrag zu entnehmen. **Der Hauptwasserhahn ist zu schließen, wenn der Mietgegenstand länger als 72 Stunden verlassen wird sowie geeignete Maßnahmen gegen Frostschäden zu treffen.**

02) Bei Gärten bzw. Terrassen, welche mit einem **frostsicheren Wasseranschluss** (Kemperventil) ausgestattet sind, ist darauf zu achten, dass während der Kälteperiode **keine Schläuche angeschlossen bleiben**, da die Leitung sonst nicht restlos entleerbar ist, und auffrieren kann.

03) Der Mieter wird darauf hingewiesen und nimmt ausdrücklich zur Kenntnis, dass sein Eigengarten ohne Sichtschutz vermietet wird. Der Vermieter wird einer Anbringung eines Sichtschutzes durch den Mieter im Einzelfall und nach Prüfung ausnahmslos nur dann zustimmen, wenn er auf Kosten des Mieters ausgeführt wird und in Form einer **Strauchhecke** ausgeführt wird. Der Bepflanzung mit Tiefwurzlern, wie Bambus und Thujen sowie die Anbringung eines Sichtschutzes in Form einer Schilfmatte oder Kunststoffschutz udgl. am Zaun (wegen der Gefahr der Zerstörung des vermieteten Zauns durch Winddruck etc.) wird nicht zugestimmt werden.

Ein Sichtschutz in welcher Form immer darf nur eine **maximale Höhe von 1,50m** erreichen.

Möchte der Mieter einen Sichtschutz anbringen, so ist eine entsprechende Genehmigung von der Vermieterin - vor Beginn der gärtnerischen Gestaltung des Eigengartens - einzuholen.

Im Falle des Zuwiderhandelns verpflichtet sich der Mieter nach Aufforderung auf seine Kosten die sofortige Entfernung des unzulässigen Sichtschutzes oder der unzulässigen Bepflanzung, sowie die gänzliche Wiederherstellung des vorherigen Zustandes vorzunehmen.

04) Die Planunterlagen sowie eine Firmenliste liegt gemäß dem jeweiligen Vergabestand bei der Schöneren Zukunft auf.

Kaufoption

01) Gemäß § 15 c Wohnungsgemeinnützigkeitsgesetz hat jeder Mieter (sofern die erforderlichen Grund- und Baukosteneigenmittel einbezahlt wurden) einen Anspruch auf nachträgliche Übertragung in das Eigentum nach Ablauf von 10 Jahren ab Erstbezug der Baulichkeit. Voraussetzung ist, dass das Land Niederösterreich seine Zustimmung zur Eigentumsübertragung erteilt.

02) Der Kaufpreis des Mietgegenstandes wird gemäß § 15 d Wohnungsgemeinnützigkeitsgesetz ermittelt. Für die Berechnung des Kaufpreises kommen die Herstellungskosten lt. Baukostenendabrechnung zuzüglich einer Rücklage von 2% sowie die zum Ankaufszeitpunkt noch nicht berichtigte Vorsteuer zum Ansatz. Zur Erstdotierung der Rücklage (Reparaturfonds) der zukünftigen Eigentümergemeinschaft kann ein Betrag von € 12,-/m² Wohnnutzfläche kaufpreiserhöhend eingehoben werden. Zur Ermittlung des Barkaufpreises werden auf den Kaufpreis die aushaftenden Darlehensreste und die noch nicht verwohnten Finanzierungsbeiträge gemäß § 17 WGG angerechnet.

03) Darüber hinaus werden die Kosten der Eigentumsübertragung für Nutzwertgutachten, Arbeitsaufwand für Vertragserrichtung und grundbücherliche Durchführung, Grunderwerbsteuer und Eintragungsgebühr verrechnet. Sollte Umsatzsteuer (auch rückwirkend) anfallen, ist diese vom Erwerber zu bezahlen.

04) Der Erwerber übernimmt mit Kauf alle Verpflichtungen, welche die Vermieterin für diesen Mietgegenstand eingegangen ist und wird sie diesbezüglich schad- und klaglos halten. Im Zuge des Kaufs und der damit verbundenen Schuldübernahme kann es zu Bonitätsprüfungen des jeweils finanzierenden Kreditinstituts kommen, was zur Folge haben kann, dass die Übernahme der Darlehen nicht möglich ist!

05) Entsprechend §15g WGG ist im Grundbuch zugunsten der SCHÖNEREN ZUKUNFT ein Vorkaufsrecht einzuverleiben, wenn der Verkehrswert zum Zeitpunkt des Angebots höher ist als der von der SCHÖNEREN ZUKUNFT angebotene Verkaufspreis. Sollte innerhalb eines Zeitraumes von 10 Jahren eine Weiterveräußerung durch den Käufer erfolgen, so ist der Differenzbetrag aus Verkehrswert und Angebotspreis an die SCHÖNERE ZUKUNFT zu bezahlen.

Für Übertragungen an nahestehende Person (Ehegatten, eingetragene Partner, Verwandte in gerader Linie, Wahlkinder, Geschwister sowie Lebensgefährten) ist diese Regelung (lt. derzeit geltenden Bestimmungen) nicht anzuwenden.

Musterberechnung*	Euro	BAUTEIL 1
<i>Annahme ca. 105,54m² Wohnfläche, Nutzwert 126</i>		
Kaufpreis	299.527,--	Herstellungskosten** zuzüglich 2% Rücklage
zuzüglich die zum Ankaufszeitpunkt noch nicht berichtigte Vorsteuer	+24.502,--	<u>Annahme:</u> Ankauf im 11. Jahr
Zuzüglich Rücklagendotierung (€ 12,-- je m ² Wohnnutzfläche)	+1.266,--	Dieser Betrag wird im Jahr nach Kaufvertragsunterfertigung in die Rücklage der Eigentumsgemeinschaft übertragen.
abzüglich Darlehensrest(e) inkl. rückzuzahlender Annuitätenzuschuss	-211.728,--	Die zum Zeitpunkt des Eigentumserwerbes aushaftenden Darlehensreste können bei Entlassung der Verkäuferin aus der persönlichen Schuldhaftung übernommen werden.
abzüglich noch nicht verwohnte (= bez. Eigenmittel lt. Endabrechnung abzüglich 1% p.a.) Finanzierungsbeiträge	-35.154,--	Finanzierungsbeiträge wurden im Regelfall zum Zeitpunkt der Kaufanbotslegung schon komplett bezahlt.
Barkaufpreis	78.413,--	

Musterberechnung*	Euro	BAUTEIL 2
<i>Annahme ca. 102,39m² Wohnfläche, Nutzwert 133</i>		
Kaufpreis	293.199,--	Herstellungskosten** zuzüglich 2% Rücklage
zuzüglich die zum Ankaufszeitpunkt noch nicht berichtigte Vorsteuer	+24.017,--	<u>Annahme:</u> Ankauf im 11. Jahr
Zuzüglich Rücklagendotierung (€ 12,-- je m ² Wohnnutzfläche)	+1.229,--	Dieser Betrag wird im Jahr nach Kaufvertragsunterfertigung in die Rücklage der Eigentumsgemeinschaft übertragen.
abzüglich Darlehensrest(e) inkl. rückzuzahlender Annuitätenzuschuss	-206.789,--	Die zum Zeitpunkt des Eigentumserwerbes aushaftenden Darlehensreste können bei Entlassung der Verkäuferin aus der persönlichen Schuldhaftung übernommen werden.
abzüglich noch nicht verwohnte (= bez. Eigenmittel lt. Endabrechnung abzüglich 1% p.a.) Finanzierungsbeiträge	-35.312,--	Finanzierungsbeiträge wurden im Regelfall zum Zeitpunkt der Kaufanbotslegung schon komplett bezahlt.
Barkaufpreis	76.344,--	

ACHTUNG! Die dargestellte Musterberechnung geht davon aus, dass die zum Zeitpunkt des Kaufes aushaftenden Darlehensreste durch die Käuferin übernommen werden können und die Verkäuferin seitens der Darlehensgeber aus der persönlichen Schuldhaftung entlassen wird. Sollte dies nicht möglich sein, ist das aushaftende Darlehen zurückzubezahlen und wirkt sich in diesem Ausmaß erhöhend auf den Barkaufpreis aus.

* Der Barkaufpreis ist abhängig von der zukünftigen Zinssatzentwicklung. Der Musterberechnung wurden die Darlehensparameter (Zinssatz, Laufzeit) der Verkaufsliste zugrunde gelegt.

**Die ausgewiesenen Herstellkosten können sich verändern. Die endgültige Summe wird anlässlich der Endabrechnung festgestellt.

BAUABLAUF:


Das geplante Bauende ist ein voraussichtlicher Fertigstellungstermin, etwaige Verzögerungen im Bauablauf sind möglich. Der späteste Übergabetermin gemäß Bauträgervertragsgesetz ist dem Mietvertrag zu entnehmen.

Baubeginn :	August 2016
geplantes Bauende:	Winter 2017
voraussichtliche SCHLÜSSELÜBERGABE:	Frühjahr 2018

AMT DER NIEDERÖSTERREICHISCHEN LANDESREGIERUNG
Gruppe Finanzen
Abteilung Wohnungsförderung
Postanschrift 3109 St. Pölten, Landhausplatz 1



Amt der Niederösterreichischen Landesregierung, 3109
Gemeinn. Wohn- und Siedlungsgesellschaft
SCHÖNERE ZUKUNFT GmbH
Hietzinger Hauptstrasse 119 121
1130 Wien

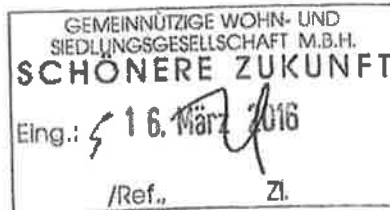

Beilagen

F2-MHWP-01/3.310.359/5
Kennzeichen (bei Antwort bitte angeben)

E-Mail: post.f2kanzleimh@noel.gv.at
Fax 02742/9005-15395 Internet: <http://www.noel.gv.at>
Bürgerservice-Telefon 02742/9005-9005 DVR: 0059986

Bezug

BearbeiterIn
Karin Jonas

(0 27 42) 9005

Durchwahl
14038

Datum

08. März 2016

Betrifft:

Wohnungsbau, Bewilligung einer Nachförderung - BT 1
KG: Zeillern, EZ: 992

Sehr geehrte Damen und Herren!

Die NÖ Landesregierung hat in der Sitzung vom 08. März 2016 eine Nachförderung bewilligt.

In Abänderung des Punktes I, Absatz 7 der amtlichen Zusicherung vom 18.12.2015 besteht nunmehr vorbehaltlich dem Ergebnis der Endabrechnung Rechtsanspruch auf eine Objektförderung in Form eines bezuschussten Förderungsdarlehens im Gesamtbetrag von € 1.114.854,84.

Alle übrigen Punkte der amtlichen Zusicherung vom 18.12.2015 bleiben vollinhaltlich aufrecht.

Mit freundlichen Grüßen

NÖ Landesregierung

Im Auftrag

Jonas

Für die Richtigkeit
der Ausfertigung

AMT DER NIEDERÖSTERREICHISCHEN LANDESREGIERUNG
Gruppe Finanzen
Abteilung Wohnungsförderung
Postanschrift 3109 St. Pölten, Landhausplatz 1



Amt der Niederösterreichischen Landesregierung, 3109
Gemeinn. Wohn- und Siedlungsgesellschaft
SCHÖNERE ZUKUNFT GmbH
Hietzinger Hauptstrasse 119 121
1130 Wien

GEMEINNÜTZIGE WOHN- UND
SIEDLUNGSGESELLSCHAFT M.B.H.
SCHÖNERE ZUKUNFT
Eing.: 08. Jan. 2016
/Ref., Zi.
KG Arch. Mang
WE-Plan
Di Hofmeister
Proj. Blümel
Mag. Herzog
Fr. Holenow
Fr. Auer
Endabg.
NVK

Beilagen

F2-MHWP-01/3.310.359/4

Kennzeichen (bei Antwort bitte angeben)

E-Mail: post.f2kanzleimh@noel.gv.at
Fax 02742/9005-15395 Internet: <http://www.noel.gv.at>
Bürgerservice-Telefon 02742/9005-9005 DVR: 0059986

Bezug	BearbeiterIn	(0 27 42) 9005 Durchwahl	Datum
	Karin Jonas	14038	18. Dezember 2015

Liste EDV-Akt

Betrifft:
NÖ WFG 2005 – NÖ Wohnungsförderungsrichtlinien 2011 - Wohnungsbau;
Zusicherung einer Objektförderung

Obj. 8071 - Am Obstgarten 371

I.

1. Die NÖ Landesregierung hat Ihnen in der Regierungssitzung vom 04.11.2014 eine Förderung bewilligt und sichert Ihnen gemäß § 10 des NÖ Wohnungsförderungsgesetz 2005 LGBl. 8304-3 (NÖ WFG 2005) in Verbindung mit den von der NÖ Landesregierung am 07. Dezember 2010 beschlossenen NÖ Wohnungsförderungsrichtlinien 2011 in der letztgültigen Fassung namens des Landes Niederösterreich unter den in dieser Zusicherung, der mit gleicher Kennzahl ergangenen Pfandurkunde enthaltenen Auflagen und Bedingungen eine Objektförderung zur Errichtung von 8 Wohnungen mit 834,16 m² / 0 Einrichtungen zur Gesundheitsversorgung mit 0 m² auf der Liegenschaft EZ 992, KG Zeillern/zu.

Die Wohnungen werden als Wohnungen gem. § 15 b WGG überlassen.

Zusätzlich werden 0 nicht geförderte spezifisch ausgestattete Räume und 0 nicht geförderte Wohneinheiten errichtet.

2. Die Objektförderung besteht aus einem bezuschussten Darlehen als Förderungsdarlehen auf die Dauer von 31 Jahren. Das Darlehen ist bei jenem Darlehensgeber aufzunehmen, welchen die NÖ Landesregierung in einem Vergabeverfahren ermittelt. Das Förderungsdarlehen wird im Ausmaß von 90 % des förderbaren Nominales zuerkannt.
Die Förderleistung des Landes Niederösterreich besteht in der Übernahme der Haftung als Bürge und Zahler gemäß § 1357 ABGB für die Einbringlichkeit der Forderung.
Die Haftung wird mit Annahme der Zusicherung übernommen.
Das Land Niederösterreich gewährt als weitere Förderleistung ab Rückzahlungsbeginn bis zum Ende der Laufzeit Zuschüsse zum Förderungsdarlehen in der Höhe der Differenz zwischen dem Darlehens- und Förderzinssatz. Liegt der Darlehenszinssatz unter dem Förderzinssatz, ist der Darlehenszinssatz zu leisten.

Der Förderzinssatz beträgt im 1. bis 5. Jahr der Rückzahlung höchstens 1 % jährlich dekursiv verzinst, steigt sodann in 5 Jahressprüngen um 0,5 % und beträgt ab dem 21. Jahr der Rückzahlung höchstens 3 % jährlich dekursiv verzinst. Die Haftung für die Einbringlichkeit der Forderung aus dem Förderungsdarlehen als Bürge und Zahler wird mit Annahme der Zusicherung übernommen. Die Rückzahlung beginnt mit dem zweitnächsten Rückzahlungstermin ab der nachweislichen Benutzbarkeit. Rückzahlungstermine sind jeweils der 1.6. und der 1.12.. Eine rückwirkende Vorschreibung der Rückzahlung ist nicht möglich. Der Anteil der Kapitaltilgung und der Zinsen an der maximalen Ratenbelastung ergibt sich aus Beilage B.

3. Die Landesregierung ermittelt in einem Vergabeverfahren den Darlehensgeber. Sollten die Darlehenszinskonditionen (Auf- oder Abschläge auf einen Referenzzinssatz) aufgrund der Ausschreibungsergebnisse nicht über die gesamte Laufzeit von 31 Jahren vereinbart werden, hat das Land Niederösterreich die Möglichkeit die Gewährung von Förderungsdarlehen neu aus zu schreiben. Das Land Niederösterreich unterliegt bei der Durchführung des Vergabeverfahrens keinen Weisungen des Förderungswerbers (Darlehensnehmers). Das Land hat das Recht, sämtliche Daten aus der Zusicherung im Zuge des Ausschreibungsverfahrens zu verwenden und zu veröffentlichen. Der Förderungswerber hat mit dem jeweiligen Darlehensgeber einen entsprechenden Kreditvertrag abzuschließen.
4. Das förderbare Nominale wird über ein Punktemodell ermittelt. Die erreichte Punkteanzahl wird mit der Anzahl der Quadratmeter Nutzfläche multipliziert, wobei 1 Punkt mit € 13,50 bewertet wird. Das Höchstausmaß der geförderten Fläche bei Wohnungen beträgt 80 m². Das Höchstausmaß der geförderten Fläche bei Reihenhäusern beträgt 105 m². Das Mindestausmaß der geförderten Fläche beträgt 35 m².
5. Ergibt sich während des Förderverfahrens ein förderbares Nominale, welches mehr als die zugesicherte Förderung ermöglicht, und wird eine Nachförderung bewilligt, kann der Förderwerber bis zur Vorlage der Baufortschrittmeldung über die Fertigstellung des Rohbaus eine weitere Nachförderung beantragen, sofern diese mehr als 3% der ursprünglich zugesicherten und nachgeförderten Förderung beträgt. Ein aliquoter Widerruf der Förderung erfolgt, sofern sich während des Förderverfahrens bis zur Endabrechnung ein förderbares Nominale ergibt, durch welches weniger als die ursprünglich zugesicherte und allenfalls nachgeförderte Förderung errechnet wird, und diese Förderung mehr als 3 % von der möglichen Neuberechnung der Förderung abweicht.
6. Es werden Mindestanforderung für Wärmeschutzstandards, bei A/V Verhältnis $\geq 0,8$ – Energiekennzahl 36, A/V-Verhältnis $\leq 0,2$ – Energiekennzahl 20, als Voraussetzung für die Gewährung einer Förderung festgelegt, wobei in Bezug auf das Oberflächen-Volumsverhältnis (A/V-Verhältnis) zwischen den Werten linear zu interpolieren ist. Hinsichtlich der erstmaligen Errichtung von Heizungs- und Warmwasserbereitstellungssystemen stellt der Einsatz innovativer klimarelevanter Systeme eine Förderungsvoraussetzung dar.
7. Aufgrund der vorgelegten Unterlagen sowie aufgrund der Bestimmungen der NÖ Wohnungsförderungsrichtlinien 2011 in der Fassung ab der 6. Änderung wird eine Objektförderung in Form eines bezuschussten Förderungsdarlehens in der Höhe von € 691.200,00 zugesichert. Im Falle einer Bewilligung durch die NÖ Landesregierung wäre die Zusicherung eines weiteren bezuschussten Förderungsdarlehens in der Höhe von € 423.654,84 möglich. Ein Rechtsanspruch erwächst erst mit Regierungsbewilligung.

8. Die Zusicherung wird mit der Maßgabe erteilt, dass
- mit den Arbeiten erst nach Annahme der Zusicherung begonnen wird bzw. nach Zustimmung der NÖ Landesregierung begonnen wurde, oder
 - bei Gebäuden, die überwiegend öffentlichen Zwecken dienen, nach Einreichung begonnen wurde.

II.

Finanzierungsplan der geförderten Wohnungen / Einrichtungen zur Gesundheitsversorgung (inklusive / exklusive USt):

bezuschusstes Förderungsdarlehen	€ 1.114.854,84 ✓
Ausleihung nicht gestützt / Eigenmittel gem. § 14 Abs. 1 Z. 3 WGG	€ 1.285.145,16 ✓
Eigenmittel der zukünftigen Bewohner	€ 0,00
Diverses / Sonstige Finanzierungsmittel	€ 0,00
SUMME	€ 2.400.000,00 ✓

Die Feststellung der endgültigen Höhe der Förderung erfolgt auf Basis der im Zuge der Endabrechnung vorgelegten Unterlagen. Über die Höhe der Objektförderung der sonstigen Finanzierungsmittel und der anerkannten Gesamtbaukosten ergeht nach Genehmigung der Endabrechnung eine gesonderte Verständigung.

III.

Die von Ihnen mit der örtlichen Bauaufsicht beauftragte befugte Person, Firma WE Plan GmbH ist verpflichtet,

- a) das Bauvorhaben entsprechend den dem Amt vorgelegten baubehördlich bewilligten Plänen und aufgrund der der Förderung zugrunde gelegten Kosten sowie nach den Bestimmungen des NÖ WFG 2005 unter Berücksichtigung der NÖ Wohnungsförderungsrichtlinien 2011 auszuführen bzw.
- b) vor jeder Änderung den baubehördlichen Konsens herzustellen und die entsprechenden Unterlagen zur Information vorzulegen.
- c) die mit der bedungenen Bauausführung verbundenen gesetzlichen Bestimmungen einzuhalten und bei Ausführung auf Wärme- und Schallschutzmaßnahmen zu achten.
- d) dass bei einer Förderung aufgrund eines Energieausweises die im gegenständlichen Energieausweis angeführten haustechnischen Anlagen und Baustoffe zur Ausführung gelangen.
- e) das Bauvorhaben entsprechend den Vorgaben des Gestaltungsbeirates/dem Ergebnis des Architektur- und Planungsauswahlverfahrens auszuführen und über allfällige Änderungen zu berichten.
- f) bei Erstellung der Endabrechnung die Gesamtbaukosten zumindest hinsichtlich der Leistungen von Gewerbetreibenden in gutächterlicher Form zu bestätigen.

- g) sämtliche Baufortschrittsstadien gemäß Beilage A (integrierender Bestandteil der Zusicherung) der amtlichen Zusicherung unverzüglich und ausschließlich nach Erreichung dieser Stadien mit den hierfür vorgesehenen amtlichen Formularen zu melden.
- h) bei jeder örtlichen Überprüfung anwesend zu sein. Diese Person hat im Auftrage des Förderungswerbers alle erforderlichen Aufklärungen zu erteilen und die Einsichtnahme in sämtliche erforderliche Unterlagen und dienende Behelfe, wie z.B. Baubücher, baubehördliche Unterlagen u.dgl., die zu diesen örtlichen Überprüfungen mitzunehmen sind, zu gestatten.

Der Förderungswerber verpflichtet sich, dafür zu sorgen, dass die örtliche Bauaufsicht diese Verpflichtungen einhält.

IV.

1. Vom Förderungswerber ist beiliegende Pfandurkunde, die maßgebende Auflagen enthält, satzungsmäßig - firmenmäßig - persönlich (bei Gemeinden entsprechend den betreffenden Bestimmungen der NÖ Gemeindeordnung) zu unterfertigen. Die Originalunterschriften sind gerichtlich oder notariell zu beglaubigen. Die Zeichnungsbefugnis ist allenfalls bei firmenmäßiger Fertigung durch eine firmenbuchrechtliche Bestätigung nachzuweisen.
2. Unter Vorlage der Pfandurkunde ist beim Grundbuchsgericht die Einverleibung des Pfandrechtes - bei Wohnungseigentum auf den einzelnen Anteil - und des Veräußerungsverbotens gemäß § 11 Abs. 3 NÖ WFG 2005 zu Gunsten des Landes Niederösterreich zu beantragen.
3. Auf Dauer der Förderung ist mittels einer im Materialamt der NÖ Landesregierung, 3109 St. Pölten, Landhausplatz 1, Haus 9 erhältlichen Tafel an prominenter Stelle des geförderten Objektes auf die Verwendung von Förderungsmitteln hinzuweisen; es ist in der Aufschrift zum Ausdruck zu bringen, dass das Gebäude unter Verwendung von Landesmitteln gefördert wird.

Beilagen:

1 Pfandurkunde

Beilage A - Allgemeine Bestimmungen WB 63

Beilage B - Maximale Ratenbelastung

elektronisch verfügbare Drucksorten:

WB 18 Baubeginnsmeldung

MH 20 Bestätigung der Baubehörde

WB 72 Baufortschrittsmeldung

WB 80 Beilageblatt zur Nutzflächenaufstellung

WB 81 Erklärung hinsichtlich Wohnnutzflächen

NÖ LANDESREGIERUNG
Mag. WOLFGANG SOBOTKA
Landeshauptmann-Stellvertreter

Für die Richtigkeit
der Ausfertigung



Beilage B

Rückzahlungsjahr	Kapitalrate	Höchstförderzins	maximale Ratenbelastung
	in Prozent		
1	0,5	1	1,520
2	0,625	1	1,640
3	0,75	1	1,760
4	0,875	1	1,880
5	1	1	1,990
6	0,75	1,5	2,220
7	1	1,5	2,460
8	1,25	1,5	2,700
9	1,5	1,5	2,930
10	1,75	1,5	3,150
11	1,5	2	3,330
12	1,75	2	3,550
13	2	2	3,760
14	2,25	2	3,970
15	2,5	2	4,170
16	2,375	2,5	4,400
17	2,75	2,5	4,720
18	3,125	2,5	5,020
19	3,5	2,5	5,310
20	3,875	2,5	5,590
21	3,875	3	5,820
22	4,25	3	6,070
23	4,625	3	6,310
24	5	3	6,550
25	5,375	3	6,760
26	5,75	3	6,970
27	6,125	3	7,170
28	6,625	3	7,480
29	7,125	3	7,770
30	7,625	3	8,050
31	8	3	8,190

A.

1. Mit dem Bau ist längstens sechs Monate nach Ausstellung der Zusicherung zu beginnen. Der Baubeginn ist unverzüglich der Landesregierung schriftlich anzuzeigen (Drucksorte WB 18). Aus triftigen Gründen kann diese Frist über Antrag des Förderungswerbers verlängert werden.
2. Der Bau ist innerhalb von drei Jahren nach Baubeginn fertigzustellen. Aus triftigen Gründen kann diese Frist über Antrag des Förderungswerbers verlängert werden.
3. Der Förderungswerber hat die Bestätigung der Baubehörde (amtliche Drucksorte MH 20), dass das Bauwerk gemäß § 23 NÖ Bauordnung benützt werden darf, unverzüglich nach Erhalt vorzulegen.
4. Die Bauführung hat gemäß den der Zusicherung zugrundeliegenden Unterlagen zu erfolgen.

B.

1. Unverzüglich nach Erreichen des Baufortschrittsstadiums „Fertigstellung des Rohbaues einschl. letzter Geschoßdecke oder Sargdeckel bei ALLEN Bauabschnitten dieses Förderungsfalles“ ist mittels amtlichen Formblatt WB 72 eine detaillierte Meldung über den Baufortschritt einschließlich einer Gesamtinformation über das Bauvorhaben, wie z.B. planliche Änderungen, der Landesregierung vorzulegen. Die Baufortschrittmeldungen müssen von der örtlichen Bauaufsicht mitgefertigt sein.
2. Unverzüglich nach Fertigstellung des Bauvorhabens ist die Fertigstellungsmeldung einschließlich einer Gesamtinformation über das Bauvorhaben analog der Baufortschrittmeldung "Rohbau fertig" mittels amtlichen Formblatt WB 72 dem Amt vorzulegen.

Dieser sind folgende Unterlagen anzuschließen:

- Bei einer Änderung während der Bauzeit je ein Wohnungsbau-Gebäudedatenblatt für jeden zur Ausführung gelangten Block, wobei den Berechnungen die tatsächliche Ausführung auf Basis der bestätigten Bestandspläne zugrunde zu legen ist
 - bestätigte Bestandspläne mit einer Nutzflächenaufstellung einschließlich Erklärung und gutachterliche Bestätigung hinsichtlich Wohnnutzfläche (Drucksorte WB 81).
3. Die Baulichkeit ist nach den baubehördlich genehmigten und beim Amt der NÖ Landesregierung eingereichten Plänen, dem vorgelegten Wohnungsbau-Gebäudedatenblatt, nach den Vorgaben des Gestaltungsbeirates bzw. des Ergebnisses des Architektur- und Planungsauswahlverfahrens und aufgrund der der Förderung zugrunde gelegten Kosten sowie nach den Bestimmungen des NÖ WFG 2005 sowie den NÖ Wohnungsförderungsrichtlinien 2011 auszuführen.
 4. Der Förderungswerber ist verpflichtet, während der Bauphase auftretende Änderungen hinsichtlich Bauausführung sowie allfällige Änderungen mittels amtlicher Drucksorte WBWS 73 bekannt zu geben.

C.

1. Die Auszahlung des Förderungsdarlehens orientiert sich nach dem in der Zusicherung unter Punkt I angeführten Förderungsdarlehen und dem erreichten Baufortschritt laut Baufortschrittmeldung (WB 72). Nach Fertigstellung des Rohbaues einschl. letzter Geschoßdecke oder Sargdeckel bei ALLEN Bauabschnitten dieses Förderungsfalles für den gesamten zugesicherten Umfang und nach Vorlage des Gerichtsbeschlusses über die Einverleibung des Förderungsdarlehens des Landes NÖ sowie des Veräußerungsverbotbeschlusses und nach Vorlage des Grundbuchsauszuges nach erfolgter Einverleibung dieses Darlehens sowie des Veräußerungsverbotbeschlusses zugunsten des Landes NÖ gemäß § 11 Abs. 3 NÖ WFG 2005 im ausreichenden Range werden 100 % nach Abschluss des Förderdarlehensvertrages (Kreditvertrages) ausbezahlt.
2. Der Förderdarlehensvertrag (Kreditvertrag) sowie die Auszahlungsanforderung des Kreditbetrages sind innerhalb von 2 Monaten ab Ausstellung durch den in einem Vergabeverfahren der NÖ Landesregierung ermittelten Darlehensgeber an diesen entsprechend gefertigt zu retournieren.
3. Die Verwaltung der Rückzahlung des Förderungsdarlehens erfolgt durch die Hypo NOE Gruppe Bank AG.

D.

1. Der Förderungswerber ist verpflichtet das bezuschusste Förderungsdarlehen für die obgenannte Baulichkeit zu verwenden. Alle zur Finanzierung der geförderten Wohnungen und Einrichtungen zur Gesundheitsversorgung erforderlichen Mittel und sämtliche Zahlungen sind über das vor Zusicherung zu eröffnende Baubankkonto abzuwickeln. Projektsbezogene Auszahlungen zu Lasten des Baubankkontos dürfen grundsätzlich nur, soweit sie sich auf die Gesamtbaukosten der geförderten Wohnungen und Einrichtungen zur Gesundheitsversorgung (Summe jener Beträge, die zur Errichtung der geförderten Baulichkeit aufgewendet wurden) beziehen, erfolgen.

Über die bestimmungsgemäße - auch kurzzeitig anderwärtige Verwendung ist nicht möglich - Verwendung der Finanzierungsmittel ist in prüfbarer Form der Nachweis zu führen. Die Förderung wird unter der Auflage zuerkannt, dass der Förderungswerber sämtliche Nachweise (Rechnungen, Saldierungsnachweise, Baukontounterlagen) sieben Jahre für eine allfällige Überprüfung aufzubewahren und auf Aufforderung vorzulegen hat.

2. Die während der Bauzeit aufgelaufenen Zinsen werden baukostenwirksam.
3. Eventuell aufgelaufene Habenzinsen sind dem Bau gut zu bringen.
4. Mehrkosten, die durch nicht zeitgerechtes Abberufen des Förderungsdarlehens bzw. durch nicht bedarfsgerechte Abberufung von anderen Finanzierungsmitteln einschließlich der eingesetzten Eigenmittel des Förderungswerbers entstehen, dürfen nicht baukostenwirksam werden.
5. Bei Einsichtnahme in sämtliche Originalbelege, welche das Baubankkonto und die Baukontoendabrechnung betreffen - die dem Land jederzeit gestattet werden muss - hat der Förderungswerber bei dieser Überprüfung mitzuwirken, erschöpfende Auskünfte zu erteilen und die benötigten Originalbelege einzeln vorzulegen.

E.

1. Die Zusicherung ist vor Zuzählung des Förderungsdarlehens zu widerrufen, wenn der Förderungswerber die in dieser Zusicherung vorgesehenen Bedingungen nicht erfüllt.
2. Die Landesregierung hat die Förderung bei Vorliegen von Kündigungsgründen zu kündigen. Eine Kündigungsfrist zum zweitnächsten Rückzahlungstermin ist einzuhalten. Die Einstellung der Zuschüsse erfolgt mit dem Kündigungsstermin.
3. Die Förderung wird gekündigt, wenn der Förderungsnehmer
 - seine Rückzahlungsverpflichtungen aus dem Förderungsdarlehensvertrag (Kreditvertrag) trotz schriftlicher Mahnung und angemessener Nachfrist unbeschadet einer allfälligen Stundung ohne wichtige Gründe nicht einhält;
 - Bedingungen und Auflagen der Zusicherung (Förderungsvertrag) nicht erfüllt oder einhält;
 - das Förderungsdarlehen nicht bestimmungsgemäß verwendet;
 - ohne Zustimmung der Landesregierung eine Wohnung bzw. den geförderten Wohnraum auch nur zum Teil in Räume anderer Art umwandelt, sonst widmungswidrig verwendet, vereinigt oder trennt oder das Gebäude erheblich und wertvermindernd verändert oder dies zulässt;
 - ohne Zustimmung der Landesregierung in der gemäß Punkt I. 1. der Zusicherung geförderten Wohnung Personen wohnen lässt, bei denen es sich nicht um nahestehende Personen handelt;
 - die Förderung bzw. die Zustimmung zur Eigentumsübertragung durch unvollständige oder unrichtige Angaben erschlichen hat;wenn der Benutzer die Begründung des Hauptwohnsitzes nicht nachweist, ohne dass dies notwendig wäre aus triftigen Gründen, wie insbesondere des Berufes, der Gesundheit, der beruflichen Ausbildung oder der Altersversorgung.
4. Die Förderung für eine Dienstwohnung wird nicht gekündigt, wenn der Dienstgeber nach Ende des Dienstverhältnisses den ehemaligen Dienstnehmer oder seine Hinterbliebenen in der Wohnung belässt.
5. Über Förderungen kann – ausgenommen zur Zusicherung des Förderungszwecks – weder durch Abtretung, Anweisung oder Verpfändung noch auf eine andere Weise verfügt werden. Sie können von Dritten nicht in Exekution gezogen werden.

6. Die Förderung wird gekündigt, wenn der Förderungswerber entgegen einer abgegebenen Verpflichtung bei der Vergabe von Aufträgen nicht verlangt hat, dass keine unerlaubt beschäftigten Arbeitskräfte herangezogen werden bzw. auch Angebote solcher Unternehmer in Betracht gezogen hat, die wiederholt oder gröblich gegen die Bestimmungen des Ausländerbeschäftigungsgesetzes (BGBl.Nr. 218/1975) verstoßen haben.
7. Die Förderung wird gekündigt, wenn die Mindeststandards gemäß Punkt F. Abs. 3 und 4 der Zusicherung nicht erreicht werden.

F.

1. Der Förderungswerber verpflichtet sich, die Bestimmungen des NÖ WFG 2005 in Verbindung mit den von der NÖ Landesregierung beschlossenen NÖ Wohnungsförderungsrichtlinien 2011 einzuhalten.
2. Der Förderungswerber verpflichtet sich, das Bauvorhaben nach Möglichkeit unter Verwendung österreichischer Qualitätsbaustoffe zu erstellen.
3. Der Förderungswerber ist verpflichtet, ausschließlich Baumaterialien zu verwenden, welche im Verlauf des Lebenszyklus keine klimaschädigenden halogenierten Gase in die Atmosphäre freisetzen.
4. Die Förderung wird vom Vorhandensein oder von der Errichtung von Fahrradabstellplätzen in ausreichender Anzahl abhängig gemacht.
5. Der Förderungswerber ist verpflichtet, bei Vergabe geförderter Wohnungen außer beim Weiterverkauf keinen Vermittler (Makler) in Anspruch zu nehmen bzw. dafür zu sorgen, dass dem Wohnungswerber hieraus keine Kosten erwachsen.
6. Die Mietzinsberechnung für geförderte Wohnungen bestimmt sich nach den wohnungsgemeinnützigkeitsrechtlichen oder nach den zutreffenden mietrechtlichen Bestimmungen.
7. Der Förderungswerber ist verpflichtet, sofern er dem Mieter die geförderte Wohnung frühestens 10 Jahre nach Bezug zur Übertragung in das Eigentum/Wohnungseigentum anbietet oder Kraft gesetzlicher Bestimmungen anbieten muss, zwischen dem Käufer und Verkäufer anlässlich der ersten vertraglichen Vereinbarung schriftlich festzulegen, dass der Kaufpreis nur nach den Bestimmungen des Wohnungsgemeinnützigkeitsgesetzes (WGG) zu bilden ist und dem Käufer die Berechnung des künftigen Kaufpreises, im Falle eines vereinbarten Kaufpreises nach § 15 d WGG überdies ein im Rahmen dieses Preises liegender Höchstpreis, bekannt zu geben.
8. Auf Antrag des Mieters oder eines sonstigen Nutzungsberechtigten (Mietkauf) vor Vertragsabschluss über den Erstbezug darf neben dem Entgelt ein Einmalbetrag (Finanzierungsbeitrag) im Ausmaß von maximal 200 € pro Quadratmeter Nutzfläche eingehoben werden.
9. Der Förderungswerber ist bei Wohnungen, die gemäß den Bestimmungen für die Wohnform „Betreutes Wohnen“ gefördert werden, verpflichtet sicherzustellen, dass durch den zukünftigen Nutzer einer Wohnung eine Vereinbarung über ein Betreuungspaket mit der vor Zusicherung bekanntgegebenen Organisation abgeschlossen wurde.
10. Der Förderungswerber verpflichtet sich, sämtliche Kosten, Steuern, Gebühren und sonstige Abgaben im Zusammenhang mit dieser Förderung aus eigenem zu bezahlen bzw. der Landesregierung zu ersetzen. Im Falle der zwangsweisen Einbringlichmachung rückgeforderter Zuschüsse sowie des Förderungsdarlehens, gehen sämtliche dadurch verursachten Kosten, welchen Titels immer, zu Lasten des Förderungswerbers.
11. Der Förderungswerber verpflichtet sich, die Liegenschaft während der Dauer der Förderung nicht ohne schriftliche Zustimmung des Landes durch ein Rechtsgeschäft unter Lebenden zu übertragen und verpflichtet sich ferner für diesen Zeitraum das Veräußerungsverbot gemäß § 11 Abs. 3 NÖ WFG 2005 zugunsten des Landes Niederösterreich im Grundbuch einverleiben zu lassen.
12. Mit der Einverleibung des Eigentumsrechtes im Grundbuch ist der übertragende Eigentümer, sofern es sich um eine gemeinnützige Bauvereinigung handelt, aus seiner persönlichen Haftung in Bezug auf die Objektförderung zu entlassen. Dies gilt rückwirkend auch für Zustimmungen, die nach früheren Bestimmungen erteilt worden sind.

13. Der Förderungswerber verpflichtet sich, bauliche Abänderungen während der Dauer der Förderung - unbeschadet der baupolizeilichen Vorschriften - nicht ohne vorherige Zustimmung der Landesregierung auszuführen.
14. Für Solaranlagen ist ein Wärmemengenzähler zur Überprüfung des Ertrages zu installieren und bei der Errichtung von Photovoltaikanlagen muss der Eigenverbrauch und die Einspeisung dokumentiert werden.
15. Der Förderungswerber ist verpflichtet, während der ersten 5 Jahre ab Besiedelung Aufzeichnungen über den Energieverbrauch (Energiebuchhaltung) zu führen. Diese sind den Organen des Landes oder vom Land bestimmten Stellen auf Anforderung zu übermitteln.

G.

Der Förderungswerber verpflichtet sich, den Organen der Landesregierung jederzeit das Betreten der Baustelle zu gestatten. Weiters erklärt sich der Förderungswerber mit der Überwachung der Bauausführung und Kontrolle des Energieausweises durch das Land oder vom Land bestimmte Stellen einverstanden und die Einsichtnahme in alle zum Zwecke der Durchführung ihrer Aufgaben dienenden Behelfe zu gestatten. Die Kontrolle kann auch stichprobenweise erfolgen. Diese Verpflichtung endet erst mit Beendigung des Förderungsverhältnisses. Der Förderungswerber ist verpflichtet, dafür zu sorgen, dass bei jeder örtlichen Überprüfung die mit der örtlichen Bauaufsicht beauftragte befugte Person anwesend ist. Diese Person hat im Auftrage des Förderungswerbers alle erforderlichen Aufklärungen zu erteilen und die Einsichtnahme in sämtliche erforderliche Unterlagen und dienende Behelfe, wie z.B. Baubücher, baubehördliche Unterlagen udgl., die zu diesen örtlichen Überprüfungen mitzunehmen sind, zu gestatten.

H. I.

Der Förderungswerber ist verpflichtet, die Wohnungen nur an förderungswürdige Personen zu vergeben und dies zu prüfen. Ist der Förderungswerber eine gemeinnützige Bauvereinigung, eine Gemeinde oder wird der Förderungswerber von diesen oder einer gewerblich befugten Verwaltung betreut, so hat er das Prüfergebnis in Form einer Erklärung im Zuge der Endabrechnung bekannt zu geben.

1. Die Förderungswürdigkeit richtet sich nach den nachfolgenden Bestimmungen:
 - (1) Förderungswürdig ist, wer beabsichtigt, in der geförderten Wohnung einen Hauptwohnsitz zu begründen, und diesen nachweist.
 - (2) Als Obergrenze für das jährliche Familieneinkommen gilt bei Wohnungen bei einer Haushaltsgröße
 1. von einer Person € 35.000,--.
 2. von zwei Personen € 55.000,--.Der Betrag erhöht sich für jede weitere Person um € 7.000,--
Als Obergrenze für das jährliche Familieneinkommen bei einer Wohnung im Wohnungseigentum gilt bei einer Haushaltsgröße
 1. von einer Person € 40.000,--.
 2. von zwei Personen € 65.000,--.Der Betrag erhöht sich für jede weitere Person um € 8.000,--
Bei einer Überschreitung dieser Obergrenzen um bis zu 10 % verringert sich die Förderungsleistung gemäß § 13, ausgenommen § 13 Abs. 2, und § 30 Abs. 1 und 2 um 20 %, bei Überschreitung bis zu 20 % bewirkt dies eine Kürzung der Förderungsleistung analog um 50 %.
 - (3) Unbeschadet des Abs. 4 wird die Förderung mit der Maßgabe zuerkannt, dass geförderte Wohnungen nur an förderungswürdige österreichische Staatsbürger oder Gleichgestellte (Abs. 6) in das Eigentum übertragen werden.
Bei Ehegatten oder sonstigen nahestehenden Personen gemäß Abs. 4 muss zumindest die Hälfte der Liegenschaft im Eigentum österreichischer Staatsbürger oder gleichgestellter Personen gemäß Abs. 6 stehen.
 - (4) Wenn in der Wohnung nahestehende Personen wohnen sollen, müssen nur diese förderungswürdig sein. Nahestehende Personen sind Ehegatten, Verwandte in gerader Linie einschließlich Wahl- und Pflegekinder, Verwandte bis zum dritten Grad der Seitenlinie, Schwägerte in gerader Linie und Lebenspartner.
 - (5) Die Abs. 1 und 2 finden keine Anwendung auf Dienstnehmerwohnungen.
 - (6) Österreichischen Staatsbürgern sind gleichgestellt
 1. Fremde, die die österreichische Staatsbürgerschaft nach dem 6. März 1933 verloren haben, aus politischen, rassischen oder religiösen Gründen aus Österreich auswandern mussten, wieder nach Österreich zurückgekehrt sind und beabsichtigen, sich ständig in Österreich niederzulassen;

2. Personen, die in Anwendung asylrechtlicher Bestimmungen aufenthaltsberechtigt sind,
 3. Staatsangehörige eines anderen EWR-Mitgliedstaates.
2. Diese Bekanntgabe des Prüfungsergebnisses bzw. die Vorlage der entsprechenden Nachweise hat bei Gebäuden mit Wohnungen, die in Eigentum/Wohnungseigentum vergeben werden, anlässlich der Antragstellung zur Eigentumsübertragung zu erfolgen. Die Zustimmung zur Eigentumsübertragung kann frühestens nach Genehmigung der Endabrechnung erfolgen.
3. Berechnung und Nachweis des Einkommens:
- (1) Das Einkommen ist die Summe aller Geld- und Sachbezüge einer Person und errechnet sich wie folgt:
 1. **Das Einkommen bei Arbeitnehmern** sind die steuerpflichtigen Bezüge entsprechend Ziffer 245 des Jahreslohnzettels (L 16) ohne „mit festen Sätzen versteuerte Bezüge gemäß § 67 Abs. 3 – 8“ EStG 1988 zuzüglich der steuerfreien Bezüge gemäß §§ 3 Abs. 1 Z. 3a (Ausgleichszulage ohne anteiliges Weihnachts- und Urlaubsgeld), 4a (Wochengeld), 5a (Arbeitslosengeld), 5b (Karenzurlaubsgeld), 5c (Überbrückungshilfe für Bundesbedienstete), 5d (Beihilfen nach dem Arbeitsmarktförderungsgesetz), 9, 10, 11 (Einkünfte aus Auslandstätigkeit), 22 (Bezüge der Soldaten nach dem Heeresgebührengesetz), 23 (Bezüge der Zivildienen) und 24 (Auslandseinsatzzulage) EStG 1988, Krankengeld Abzüglich der anrechenbaren Lohnsteuer bzw. - bei Vorlage der Arbeitnehmerveranlagung – der Steuer nach Abzug der Absetzbeträge.
 2. **Einkommen, welches aufgrund einer Einkommensteuererklärung ermittelt wird**, ist der Gesamtbeitrag der Einkünfte abzüglich Steuer nach Abzug der Absetzbeträge.
Bei der Ermittlung des Familieneinkommens werden Negativeinkünfte nicht mit positiven Einkünften einer im gemeinsamen Haushalt lebenden Person gegengerechnet, sondern mit 0 angesetzt.
 3. **Einkünfte aus Land- und Forstwirtschaft** sind, sofern keine Veranlagung durchgeführt wurde, 31 % des Einheitswertes der selbst bewirtschafteten Flächen einschließlich der zugepachteten Flächen sowie die vereinnahmten Pachtzinse.
 4. Vertraglich oder gerichtlich festgesetzte, in Geld bezogene **Unterhaltsleistungen** sind beim Unterhaltsempfänger zum Einkommen zu zählen und beim Unterhaltspflichtigen einkommensmindernd zu berücksichtigen.
Bei freiwilligen oder nicht vereinbarten Unterhaltsleistungen werden die Durchschnittsbedarfssätze (verlautbart vom LG Wien für Zivilrechtssachen) herangezogen.
 5. Vom so errechneten Einkommen werden **abgezogen**:
 - a) Freibeträge für erhöhte Werbungskosten, wenn ein entsprechender Bescheid (Freibetragsbescheid oder Einkommensteuerbescheid) durch das Finanzamt vorliegt;
 - b) Freibeträge gemäß § 34 und 35 EStG 1988 wegen eigener Behinderung oder wegen Behinderung einer im gemeinsamen Haushalt lebenden nahe stehenden Person (§ 1 Z. 6).
 6. War der Förderungswerber im Prüfzeitraum noch Schüler oder Student, werden der Einkommensprüfung 15 % des Einkommens der Eltern zugrunde gelegt.
 7. Soweit in diesen Richtlinien nichts anderes bestimmt ist, ist das EStG 1988 Grundlage für die Berechnung des Familieneinkommens (§ 1 Z. 3).
 - (2) Der Nachweis des Einkommens erfolgt bei
 1. unselbständig Erwerbstätigen durch Vorlage des Jahreslohnzettels (L16) oder der Arbeitnehmerveranlagung über das dem Ansuchen um Förderung vorangegangene Kalenderjahr.
 2. selbständig Erwerbstätigen durch Vorlage des zum Zeitpunkt des Ansuchens um Förderung letztveranlagten Einkommensteuerbescheides.
 3. Land- und Forstwirten - sofern kein Einkommensteuerbescheid vorgelegt wird - durch Vorlage des zuletzt ergangenen Einheitswertbescheides bzw. der Pachtverträge mit Angabe des Einheitswertes.
 4. Weitere Nachweise, insbesondere der steuerfreien Einkünfte gemäß § 3 EStG 1988, sind ebenfalls vor zu legen.
 5. Der Nachweis des Einkommens kann wahlweise entweder bezogen auf den Stichtag des Ansuchens um Förderung oder bezogen auf den Stichtag des Ansuchens um Zustimmung zur Eigentumsübertragung oder des Datums des Abschlusses des Vertrages, des Vorvertrages oder des vorangegangenen Mietvertrages erfolgen. Weiters kann der Einkommensnachweis wahlweise mit einer monatlichen Lohnbestätigung über eines der drei dem gewählten Stichtag vorangegangenen Monate geführt werden. Überdies kann er durch Vorlage der Einkommensteuerbescheide oder der Lohnzettel der letzten drei Kalenderjahre erbracht werden.

H. II.

Für die Wohnform „Junges Wohnen“ gelten weiters folgende Bestimmungen:

- die Wohnungsgröße beträgt maximal 60 m²
- die Verbindung von 2 Wohnungen ist nicht möglich
- die Vergabe der Wohnungen muss in Miete erfolgen
- der Finanzierungsbetrag der Wohnung beträgt höchstens € 4.000,00
- das Objekt befindet sich auf einem Baurechtsgrund
- die Bewohner dürfen zum Zeitpunkt der Anmietung das 35. Lebensjahr noch nicht vollendet haben. (Bei Ehepartnern oder Lebenspartnerschaften muss mindestens einer der Partner die Anforderung erfüllen.

I.

Bedingungen gemäß § 26 Abs. 4 NÖ Wohnungsförderungsrichtlinien 2011.

1. Das Land Niederösterreich hat das Recht für jede 4. Wohnung natürliche oder juristische Personen namhaft zu machen, denen diese Wohnung zu überlassen ist.
Die Auswahl der Wohnungen ist ehestens mit dem Land Niederösterreich abzustimmen. Es ist ein repräsentativer Durchschnitt von Wohnungstypen auszuwählen.
2. Die Daten der Wohnungen gemäß Punkt 1., insbesondere Größe, Lage, Anzahl der Räume, Grundriss, aussagekräftige Angaben über die Kosten und Angaben zur Umgebung sind dem Land Niederösterreich spätestens bei Baubeginn zur Verfügung zu stellen. Wesentlich sind Angaben über die dem Benutzer der Wohnung erwachsenden Kosten. Bei der Übermittlung der Daten ist auf die exakten EDV-technischen Vorgaben und Datenformate Bedacht zu nehmen.
Die zur Verfügung gestellten Daten, sowie die Webplattform, die vom Förderungswerber zu betreuen ist, sind unaufgefordert zu aktualisieren.
Die Freischaltung auf der Webplattform erfolgt durch das Land Niederösterreich.
3. Das gemäß Punkt 1. dem Land Niederösterreich zustehende Vorschlagsrecht endet 3 Monate nachdem der Förderungnehmer die Bestätigung der Baubehörde über die Benützbarkeit dem Land Niederösterreich vorgelegt hat.

J.

Der Förderungswerber muss innerhalb eines Jahres ab Nachweis, dass das Bauwerk gemäß den Bestimmungen der NÖ Bauordnung benützt werden darf, eine Endabrechnung vorlegen.

Die Endabrechnung hat den Nachweis über die Gesamtbaukosten der geförderten Wohnungen und Einrichtungen zur Gesundheitsversorgung (Summe jener Beträge, die zur Errichtung der geförderten Wohnungen und Einrichtungen zur Gesundheitsversorgung aufgewendet werden) in Form einer Erklärung des Förderungswerbers zu enthalten. Diese Erklärung ist von der befugten Person zumindest hinsichtlich der erbrachten Leistungen von Gewerbetreibenden in gutächterlicher Form zu bestätigen.

Sind ob der Liegenschaft andere Pfandrechte als das Förderungsdarlehen einverleibt, hat der Förderungswerber eine entsprechende Verwendungszuordnung vorzulegen.

Mit Endabrechnung sind die ab Benützbarkeit der Wohnungen/Solaranlage/Photovoltaikanlage erzielten Erträge der Solaranlage/Photovoltaikanlage bekannt zu geben.


Die Förderung wird unter der Auflage zuerkannt, dass der Förderungswerber sämtliche Nachweise (Rechnungen, Saldierungsnachweise, Baukontounterlagen) sieben Jahre für eine allfällige Überprüfung aufzubewahren und auf Aufforderung vorzulegen hat.

Die Genehmigung der Endabrechnung der geförderten Wohnungen und Einrichtungen zur Gesundheitsversorgung hat zur Voraussetzung, dass der Förderungswerber der Landesregierung die auf die einzelnen Wohnungen entfallenden Gesamtbaukosten und deren Finanzierung bekannt gibt. Die auf die jeweilige Wohnung bzw. Einrichtung zur Gesundheitsversorgung entfallenden Kosten sind der anerkekbaren Höhe der Förderung zu Grunde zu legen.

AMT DER NIEDERÖSTERREICHISCHEN LANDESREGIERUNG
Gruppe Finanzen
Abteilung Wohnungsförderung
Postanschrift 3109 St. Pölten, Landhausplatz 1



Amt der Niederösterreichischen Landesregierung, 3109
Gemeinn. Wohn- und Siedlungsgesellschaft
SCHÖNERE ZUKUNFT GmbH
Hietzinger Hauptstrasse 119 121
1130 Wien

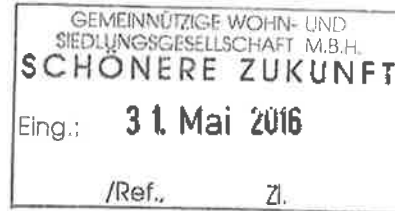

Beilagen

F2-MHWP-01/318400/9
Kennzeichen (bei Antwort bitte angeben)

E-Mail: post.f2kanzleimh@noel.gv.at
Fax 02742/9005-15395 Internet: <http://www.noel.gv.at>
Bürgerservice-Telefon 02742/9005-9005 DVR: 0059986

Bezug

BearbeiterIn
Karin Jonas

(0 27 42) 9005

Durchwahl
14038

Datum

24. Mai 2016

Betrifft:

Wohnungsbau, Bewilligung einer Nachförderung - BTZ
KG: Zeillern, EZ: 992

Sehr geehrte Damen und Herren!

Die NÖ Landesregierung hat in der Sitzung vom 24. Mai 2016 eine Nachförderung bewilligt.

In Abänderung des Punktes I, Absatz 7 der amtlichen Zusicherung vom 09.03.2016 besteht nunmehr vorbehaltlich dem Ergebnis der Endabrechnung Rechtsanspruch auf eine Objektförderung in Form eines bezuschussten Förderungsdarlehens im Gesamtbetrag von € 829.725,93.

Alle übrigen Punkte der amtlichen Zusicherung vom 09.03.2016 bleiben vollinhaltlich aufrecht.

Mit freundlichen Grüßen

NÖ Landesregierung

Im Auftrag

Jonas

Für die Richtigkeit
der Ausfertigung

AMT DER NIEDERÖSTERREICHISCHEN LANDESREGIERUNG
Gruppe Finanzen
Abteilung Wohnungsförderung
Postanschrift 3109 St. Pölten, Landhausplatz 1



Amt der Niederösterreichischen Landesregierung, 3109
Gemeinn. Wohn- und Siedlungsgesellschaft
SCHÖNERE ZUKUNFT GmbH
Hietzinger Hauptstrasse 119 121
1130 Wien

GEMEINNÜTZIGE WOHN- UND
SIEDLUNGSGESELLSCHAFT M.B.H.
SCHÖNERE ZUKUNFT
Eing.: 18. März 2016
/Ref. Z.

Ko/Arch. Mang
WE-Plan
DI Hofmeister
Prof. Blümel
Mag. Krzog
Fr. Holzmann
Fr. Auer; WVK; Erdabg.

E-Mail: post.f2kanzleimh@noel.gv.at *I/4*
Fax 02742/9005-15395 Internet: http://www.noel.gv.at
Bürgerservice-Telefon 02742/9005-9005 DVR: 0059986
Liste u. LÖV-Alt

Beilagen

F2-MHWP-01/318400/8

Kennzeichen (bei Antwort bitte angeben)

Bezug

BearbeiterIn
Karin Jonas

(0 27 42) 9005

Durchwahl
14038

Datum
09. März 2016

Betrifft:

NÖ WFG 2005 – NÖ Wohnungsförderungsrichtlinien 2011 - Wohnungsbau;
Zusicherung einer Objektförderung

Obj. 8072 - Zeillern, Am Obstgarten BT2
1.

1. Die NÖ Landesregierung hat Ihnen in der Regierungssitzung vom 05.05.2015 eine Förderung bewilligt und sichert Ihnen gemäß § 10 des NÖ Wohnungsförderungsgesetz 2005 LGBl. 8304-3 (NÖ WFG 2005) in Verbindung mit den von der NÖ Landesregierung am 07. Dezember 2010 beschlossenen NÖ Wohnungsförderungsrichtlinien 2011 in der letztgültigen Fassung namens des Landes Niederösterreich unter den in dieser Zusicherung, der mit gleicher Kennzahl ergangenen Pfandurkunde enthaltenen Auflagen und Bedingungen eine Objektförderung zur Errichtung von 6 Wohnungen mit 620,82/m² / 0 Einrichtungen zur Gesundheitsversorgung mit 0 m² auf der Liegenschaft EZ 992, KG Zeillern zu.

Die Wohnungen werden als Wohnungen gem. § 15 b WGG überlassen.

Zusätzlich werden 0 nicht geförderte spezifisch ausgestattete Räume und 0 nicht geförderte Wohneinheiten errichtet.

2. Die Objektförderung besteht aus einem bezuschussten Darlehen als Förderungsdarlehen auf die Dauer von 31 Jahren. Das Darlehen ist bei jenem Darlehensgeber aufzunehmen, welchen die NÖ Landesregierung in einem Vergabeverfahren ermittelt. Das Förderungsdarlehen wird im Ausmaß von 90 % des förderbaren Nominales zuerkannt.
Die Förderleistung des Landes Niederösterreich besteht in der Übernahme der Haftung als Bürge und Zahler gemäß § 1357 ABGB für die Einbringlichkeit der Forderung.
Die Haftung wird mit Annahme der Zusicherung übernommen.
Das Land Niederösterreich gewährt als weitere Förderleistung ab Rückzahlungsbeginn bis zum Ende der Laufzeit Zuschüsse zum Förderungsdarlehen in der Höhe der Differenz zwischen dem Darlehens- und Förderzinssatz. Liegt der Darlehenszinssatz unter dem Förderzinssatz, ist der Darlehenszinssatz zu leisten.

Der Förderzinssatz beträgt im 1. bis 5. Jahr der Rückzahlung höchstens 1 % jährlich dekursiv verzinst, steigt sodann in 5 Jahressprüngen um 0,5 % und beträgt ab dem 21. Jahr der Rückzahlung höchstens 3 % jährlich dekursiv verzinst. Die Haftung für die Einbringlichkeit der Forderung aus dem Förderungsdarlehen als Bürge und Zahler wird mit Annahme der Zusicherung übernommen. Die Rückzahlung beginnt mit dem zweitnächsten Rückzahlungstermin ab der nachweislichen Benutzbarkeit. Rückzahlungstermine sind jeweils der 1.6. und der 1.12.. Eine rückwirkende Vorschreibung der Rückzahlung ist nicht möglich. Der Anteil der Kapitaltilgung und der Zinsen an der maximalen Ratenbelastung ergibt sich aus Beilage B.

3. Die Landesregierung ermittelt in einem Vergabeverfahren den Darlehensgeber. Sollten die Darlehenszinskonditionen (Auf- oder Abschläge auf einen Referenzzinssatz) aufgrund der Ausschreibungsergebnisse nicht über die gesamte Laufzeit von 31 Jahren vereinbart werden, hat das Land Niederösterreich die Möglichkeit die Gewährung von Förderungsdarlehen neu aus zu schreiben. Das Land Niederösterreich unterliegt bei der Durchführung des Vergabeverfahrens keinen Weisungen des Förderungswerbers (Darlehensnehmers). Das Land hat das Recht, sämtliche Daten aus der Zusicherung im Zuge des Ausschreibungsverfahrens zu verwenden und zu veröffentlichen. Der Förderungswerber hat mit dem jeweiligen Darlehensgeber einen entsprechenden Kreditvertrag abzuschließen.
4. Das förderbare Nominale wird über ein Punktemodell ermittelt. Die erreichte Punkteanzahl wird mit der Anzahl der Quadratmeter Nutzfläche multipliziert, wobei 1 Punkt mit € 13,50 bewertet wird. Das Höchstausmaß der geförderten Fläche bei Wohnungen beträgt 80 m². Das Höchstausmaß der geförderten Fläche bei Reihenhäusern beträgt 105 m². Das Mindestausmaß der geförderten Fläche beträgt 35 m².
5. Ergibt sich während des Förderverfahrens ein förderbares Nominale, welches mehr als die zugesicherte Förderung ermöglicht, und wird eine Nachförderung bewilligt, kann der Förderwerber bis zur Vorlage der Baufortschrittsmeldung über die Fertigstellung des Rohbaus eine weitere Nachförderung beantragen, sofern diese mehr als 3% der ursprünglich zugesicherten und nachgeförderten Förderung beträgt. Ein aliquoter Widerruf der Förderung erfolgt, sofern sich während des Förderverfahrens bis zur Endabrechnung ein förderbares Nominale ergibt, durch welches weniger als die ursprünglich zugesicherte und allenfalls nachgeförderte Förderung errechnet wird, und diese Förderung mehr als 3 % von der möglichen Neuberechnung der Förderung abweicht.
6. Es werden Mindestanforderung für Wärmeschutzstandards, bei A/V Verhältnis $\geq 0,8$ – Energiekennzahl 36, A/V-Verhältnis $\leq 0,2$ – Energiekennzahl 20, als Voraussetzung für die Gewährung einer Förderung festgelegt, wobei in Bezug auf das Oberflächen-Volumsverhältnis (A/V-Verhältnis) zwischen den Werten linear zu interpolieren ist. Hinsichtlich der erstmaligen Errichtung von Heizungs- und Warmwasserbereitstellungssystemen stellt der Einsatz innovativer klimarelevanter Systeme eine Förderungsvoraussetzung dar.
7. Aufgrund der vorgelegten Unterlagen sowie aufgrund der Bestimmungen der NÖ Wohnungsförderungsrichtlinien 2011 in der Fassung ab der 6. Änderung wird eine Objektförderung in Form eines bezuschussten Förderungsdarlehens in der Höhe von € 540.000,00 zugesichert. Im Falle einer Bewilligung durch die NÖ Landesregierung wäre die Zusicherung eines weiteren bezuschussten Förderungsdarlehens in der Höhe von € 289.725,93 möglich. Ein Rechtsanspruch erwächst erst mit Regierungsbewilligung.

8. Die Zusicherung wird mit der Maßgabe erteilt, dass
- mit den Arbeiten erst nach Annahme der Zusicherung begonnen wird bzw. nach Zustimmung der NÖ Landesregierung begonnen wurde, oder
 - bei Gebäuden, die überwiegend öffentlichen Zwecken dienen, nach Einreichung begonnen wurde.

II.

Finanzierungsplan der geförderten Wohnungen / Einrichtungen zur Gesundheitsversorgung (inklusive / exklusive USt):

bezuschusstes Förderungsdarlehen	€ 829.725,93 ✓
Ausleihung nicht gestützt / Eigenmittel gem. § 14 Abs. 1 Z. 3 WGG	€ 970.274,07 ✓
Eigenmittel der zukünftigen Bewohner	€ 0,00
Diverses / Sonstige Finanzierungsmittel	€ 0,00

SUMME

€ 1.800.000,00 ✓

Die Feststellung der endgültigen Höhe der Förderung erfolgt auf Basis der im Zuge der Endabrechnung vorgelegten Unterlagen. Über die Höhe der Objektförderung der sonstigen Finanzierungsmittel und der anerkannten Gesamtbaukosten ergeht nach Genehmigung der Endabrechnung eine gesonderte Verständigung.

III.

Die von Ihnen mit der örtlichen Bauaufsicht beauftragte befugte Person, Firma WE-Plan GmbH ist verpflichtet,

- a) das Bauvorhaben entsprechend den dem Amt vorgelegten baubehördlich bewilligten Plänen und aufgrund der der Förderung zugrunde gelegten Kosten sowie nach den Bestimmungen des NÖ WFG 2005 unter Berücksichtigung der NÖ Wohnungsförderungsrichtlinien 2011 auszuführen bzw.
- b) vor jeder Änderung den baubehördlichen Konsens herzustellen und die entsprechenden Unterlagen zur Information vorzulegen.
- c) die mit der bedungenen Bauausführung verbundenen gesetzlichen Bestimmungen einzuhalten und bei Ausführung auf Wärme- und Schallschutzmaßnahmen zu achten.
- d) dass bei einer Förderung aufgrund eines Energieausweises die im gegenständlichen Energieausweis angeführten haustechnischen Anlagen und Baustoffe zur Ausführung gelangen.
- e) das Bauvorhaben entsprechend den Vorgaben des Gestaltungsbeirates/dem Ergebnis des Architektur- und Planungsauswahlverfahrens auszuführen und über allfällige Änderungen zu berichten.
- f) bei Erstellung der Endabrechnung die Gesamtbaukosten zumindest hinsichtlich der Leistungen von Gewerbetreibenden in gutächterlicher Form zu bestätigen.

- g) sämtliche Baufortschrittsstadien gemäß Beilage A (integrierender Bestandteil der Zusicherung) der amtlichen Zusicherung unverzüglich und ausschließlich nach Erreichung dieser Stadien mit den hierfür vorgesehenen amtlichen Formularen zu melden.
- h) bei jeder örtlichen Überprüfung anwesend zu sein. Diese Person hat im Auftrage des Förderungswerbers alle erforderlichen Aufklärungen zu erteilen und die Einsichtnahme in sämtliche erforderliche Unterlagen und dienende Behelfe, wie z.B. Baubücher, baubehördliche Unterlagen u.dgl., die zu diesen örtlichen Überprüfungen mitzunehmen sind, zu gestatten.

Der Förderungswerber verpflichtet sich, dafür zu sorgen, dass die örtliche Bauaufsicht diese Verpflichtungen einhält.

IV.

1. Vom Förderungswerber ist beiliegende Pfandurkunde, die maßgebende Auflagen enthält, satzungsmäßig - firmenmäßig - persönlich (bei Gemeinden entsprechend den betreffenden Bestimmungen der NÖ Gemeindeordnung) zu unterfertigen. Die Originalunterschriften sind gerichtlich oder notariell zu beglaubigen. Die Zeichnungsbefugnis ist allenfalls bei firmenmäßiger Fertigung durch eine firmenbuchrechtliche Bestätigung nachzuweisen.
2. Unter Vorlage der Pfandurkunde ist beim Grundbuchsgericht die Einverleibung des Pfandrechtes - bei Wohnungseigentum auf den einzelnen Anteil - und des Veräußerungsverbotens gemäß § 11 Abs. 3 NÖ WFG 2005 zu Gunsten des Landes Niederösterreich zu beantragen.
3. Auf Dauer der Förderung ist mittels einer im Materialamt der NÖ Landesregierung, 3109 St. Pölten, Landhausplatz 1, Haus 9 erhältlichen Tafel an prominenter Stelle des geförderten Objektes auf die Verwendung von Förderungsmitteln hinzuweisen; es ist in der Aufschrift zum Ausdruck zu bringen, dass das Gebäude unter Verwendung von Landesmitteln gefördert wird.

Beilagen:

- 1 Pfandurkunde ✓ - Fr. Frk Blümel
Beilage A - Allgemeine Bestimmungen WB 63 ✓
Beilage B - Maximale Ratenbelastung ✓
elektronisch verfügbare Drucksorten:
WB 18 Baubeginnmeldung ✓
MH 20 Bestätigung der Baubehörde ✓
WB 72 Baufortschrittsmeldung ✓
WB 80 Beilageblatt zur Nutzflächenaufstellung ✓
WB 81 Erklärung hinsichtlich Wohnnutzflächen ✓

NÖ LANDESREGIERUNG
Mag. WOLFGANG SOBOTKA
Landeshauptmann-Stellvertreter

Für die Richtigkeit
der Ausfertigung



Beilage B

Rückzahlungsjahr	Kapitalrate	Höchstförderzins	maximale Ratenbelastung
	in Prozent		
1	0,5	1	1,520
2	0,625	1	1,640
3	0,75	1	1,760
4	0,875	1	1,880
5	1	1	1,990
6	0,75	1,5	2,220
7	1	1,5	2,460
8	1,25	1,5	2,700
9	1,5	1,5	2,930
10	1,75	1,5	3,150
11	1,5	2	3,330
12	1,75	2	3,550
13	2	2	3,760
14	2,25	2	3,970
15	2,5	2	4,170
16	2,375	2,5	4,400
17	2,75	2,5	4,720
18	3,125	2,5	5,020
19	3,5	2,5	5,310
20	3,875	2,5	5,590
21	3,875	3	5,820
22	4,25	3	6,070
23	4,625	3	6,310
24	5	3	6,550
25	5,375	3	6,760
26	5,75	3	6,970
27	6,125	3	7,170
28	6,625	3	7,480
29	7,125	3	7,770
30	7,625	3	8,050
31	8	3	8,190

A.

1. Mit dem Bau ist längstens sechs Monate nach Ausstellung der Zusicherung zu beginnen. Der Baubeginn ist unverzüglich der Landesregierung schriftlich anzuzeigen (Drucksorte WB 18). Aus triftigen Gründen kann diese Frist über Antrag des Förderungswerbers verlängert werden.
2. Der Bau ist innerhalb von drei Jahren nach Baubeginn fertigzustellen. Aus triftigen Gründen kann diese Frist über Antrag des Förderungswerbers verlängert werden.
3. Der Förderungswerber hat die Bestätigung der Baubehörde (amtliche Drucksorte MH 20), dass das Bauwerk gemäß § 23 NÖ Bauordnung benützt werden darf, unverzüglich nach Erhalt vorzulegen.
4. Die Bauführung hat gemäß den der Zusicherung zugrundeliegenden Unterlagen zu erfolgen.

B.

1. Unverzüglich nach Erreichen des Baufortschrittsstadiums „Fertigstellung des Rohbaues einschl. letzter Geschosßdecke oder Sargdeckel bei ALLEN Bauabschnitten dieses Förderungsfalles“ ist mittels amtlichen Formblatt WB 72 eine detaillierte Meldung über den Baufortschritt einschließlich einer Gesamtinformation über das Bauvorhaben, wie z.B. planliche Änderungen, der Landesregierung vorzulegen. Die Baufortschrittmeldungen müssen von der örtlichen Bauaufsicht mitgefertigt sein.
2. Unverzüglich nach Fertigstellung des Bauvorhabens ist die Fertigstellungsmeldung einschließlich einer Gesamtinformation über das Bauvorhaben analog der Baufortschrittmeldung "Rohbau fertig" mittels amtlichen Formblatt WB 72 dem Amt vorzulegen.

Dieser sind folgende Unterlagen anzuschließen:

- Bei einer Änderung während der Bauzeit je ein Wohnungsbau-Gebäudedatenblatt für jeden zur Ausführung gelangten Block, wobei den Berechnungen die tatsächliche Ausführung auf Basis der bestätigten Bestandspläne zugrunde zu legen ist
 - bestätigte Bestandspläne mit einer Nutzflächenaufstellung einschließlich Erklärung und gutachterliche Bestätigung hinsichtlich Wohnnutzfläche (Drucksorte WB 81).
3. Die Baulichkeit ist nach den baubehördlich genehmigten und beim Amt der NÖ Landesregierung eingereichten Plänen, dem vorgelegten Wohnungsbau-Gebäudedatenblatt, nach den Vorgaben des Gestaltungsbeirates bzw. des Ergebnisses des Architektur- und Planungsauswahlverfahrens und aufgrund der der Förderung zugrunde gelegten Kosten sowie nach den Bestimmungen des NÖ WFG 2005 sowie den NÖ Wohnungsförderungsrichtlinien 2011 auszuführen.
 4. Der Förderungswerber ist verpflichtet, während der Bauphase auftretende Änderungen hinsichtlich Bauausführung sowie allfällige Änderungen mittels amtlicher Drucksorte WBWS 73 bekannt zu geben.

C.

1. Die Auszahlung des Förderungsdarlehens orientiert sich nach dem in der Zusicherung unter Punkt I angeführten Förderungsdarlehen und dem erreichten Baufortschritt laut Baufortschrittmeldung (WB 72). Nach Fertigstellung des Rohbaues einschl. letzter Geschosßdecke oder Sargdeckel bei ALLEN Bauabschnitten dieses Förderungsfalles für den gesamten zugesicherten Umfang und nach Vorlage des Gerichtsbeschlusses über die Einverleibung des Förderungsdarlehens des Landes NÖ sowie des Veräußerungsverbotas und nach Vorlage des Grundbuchsauszuges nach erfolgter Einverleibung dieses Darlehens sowie des Veräußerungsverbotas zugunsten des Landes NÖ gemäß § 11 Abs. 3 NÖ WFG 2005 im ausreichenden Range werden 100 % nach Abschluss des Förderdarlehensvertrages (Kreditvertrages) ausbezahlt.
2. Der Förderdarlehensvertrag (Kreditvertrag) sowie die Auszahlungsanforderung des Kreditbetrages sind innerhalb von 2 Monaten ab Ausstellung durch den in einem Vergabeverfahren der NÖ Landesregierung ermittelten Darlehensgeber an diesen entsprechend gefertigt zu retournieren.
3. Die Verwaltung der Rückzahlung des Förderungsdarlehens erfolgt durch die Hypo NOE Gruppe Bank AG.

D.

1. Der Förderungswerber ist verpflichtet das bezuschusste Förderungsdarlehen für die obgenannte Baulichkeit zu verwenden. Alle zur Finanzierung der geförderten Wohnungen und Einrichtungen zur Gesundheitsversorgung erforderlichen Mittel und sämtliche Zahlungen sind über das vor Zusicherung zu eröffnende Baubankkonto abzuwickeln. Projektsbezogene Auszahlungen zu Lasten des Baubankkontos dürfen grundsätzlich nur, soweit sie sich auf die Gesamtbaukosten der geförderten Wohnungen und Einrichtungen zur Gesundheitsversorgung (Summe jener Beträge, die zur Errichtung der geförderten Baulichkeit aufgewendet wurden) beziehen, erfolgen.

Über die bestimmungsgemäße - auch kurzzeitig anderwärtige Verwendung ist nicht möglich - Verwendung der Finanzierungsmittel ist in prüfbarer Form der Nachweis zu führen. Die Förderung wird unter der Auflage zuerkannt, dass der Förderungswerber sämtliche Nachweise (Rechnungen, Saldierungsnachweise, Baukontounterlagen) sieben Jahre für eine allfällige Überprüfung aufzubewahren und auf Aufforderung vorzulegen hat.

2. Die während der Bauzeit aufgelaufenen Zinsen werden baukostenwirksam.
3. Eventuell aufgelaufene Habenzinsen sind dem Bau gut zu bringen.
4. Mehrkosten, die durch nicht zeitgerechtes Abberufen des Förderungsdarlehens bzw. durch nicht bedarfsgerechte Abberufung von anderen Finanzierungsmitteln einschließlich der eingesetzten Eigenmittel des Förderungswerbers entstehen, dürfen nicht baukostenwirksam werden.
5. Bei Einsichtnahme in sämtliche Originalbelege, welche das Baubankkonto und die Baukontoendabrechnung betreffen - die dem Land jederzeit gestattet werden muss - hat der Förderungswerber bei dieser Überprüfung mitzuwirken, erschöpfende Auskünfte zu erteilen und die benötigten Originalbelege einzeln vorzulegen.

E.

1. Die Zusicherung ist vor Zuzählung des Förderungsdarlehens zu widerrufen, wenn der Förderungswerber die in dieser Zusicherung vorgesehenen Bedingungen nicht erfüllt.
2. Die Landesregierung hat die Förderung bei Vorliegen von Kündigungsgründen zu kündigen. Eine Kündigungsfrist zum zweitnächsten Rückzahlungstermin ist einzuhalten. Die Einstellung der Zuschüsse erfolgt mit dem Kündigungstermin.
3. Die Förderung wird gekündigt, wenn der Förderungsenehmer
 - seine Rückzahlungsverpflichtungen aus dem Förderungsdarlehensvertrag (Kreditvertrag) trotz schriftlicher Mahnung und angemessener Nachfrist unbeschadet einer allfälligen Stundung ohne wichtige Gründe nicht einhält;
 - Bedingungen und Auflagen der Zusicherung (Förderungsvertrag) nicht erfüllt oder einhält;
 - das Förderungsdarlehen nicht bestimmungsgemäß verwendet;
 - ohne Zustimmung der Landesregierung eine Wohnung bzw. den geförderten Wohnraum auch nur zum Teil in Räume anderer Art umwandelt, sonst widmungswidrig verwendet, vereinigt oder trennt oder das Gebäude erheblich und wertvermindernd verändert oder dies zulässt;
 - ohne Zustimmung der Landesregierung in der gemäß Punkt I. 1. der Zusicherung geförderten Wohnung Personen wohnen lässt, bei denen es sich nicht um nahestehende Personen handelt;
 - die Förderung bzw. die Zustimmung zur Eigentumsübertragung durch unvollständige oder unrichtige Angaben erschlichen hat;wenn der Benutzer die Begründung des Hauptwohnsitzes nicht nachweist, ohne dass dies notwendig wäre aus triftigen Gründen, wie insbesondere des Berufes, der Gesundheit, der beruflichen Ausbildung oder der Altersversorgung.
4. Die Förderung für eine Dienstwohnung wird nicht gekündigt, wenn der Dienstgeber nach Ende des Dienstverhältnisses den ehemaligen Dienstnehmer oder seine Hinterbliebenen in der Wohnung belässt.
5. Über Förderungen kann – ausgenommen zur Zusicherung des Förderungszwecks – weder durch Abtretung, Anweisung oder Verpfändung noch auf eine andere Weise verfügt werden. Sie können von Dritten nicht in Exekution gezogen werden.

6. Die Förderung wird gekündigt, wenn der Förderungswerber entgegen einer abgegebenen Verpflichtung bei der Vergabe von Aufträgen nicht verlangt hat, dass keine unerlaubt beschäftigten Arbeitskräfte herangezogen werden bzw. auch Angebote solcher Unternehmer in Betracht gezogen hat, die wiederholt oder gröblich gegen die Bestimmungen des Ausländerbeschäftigungsgesetzes (BGBl.Nr. 218/1975) verstoßen haben.
7. Die Förderung wird gekündigt, wenn die Mindeststandards gemäß Punkt F. Abs. 3 und 4 der Zusicherung nicht erreicht werden.

F.

1. Der Förderungswerber verpflichtet sich, die Bestimmungen des NÖ WFG 2005 in Verbindung mit den von der NÖ Landesregierung beschlossenen NÖ Wohnungsförderungsrichtlinien 2011 einzuhalten.
2. Der Förderungswerber verpflichtet sich, das Bauvorhaben nach Möglichkeit unter Verwendung österreichischer Qualitätsbaustoffe zu erstellen.
3. Der Förderungswerber ist verpflichtet, ausschließlich Baumaterialien zu verwenden, welche im Verlauf des Lebenszyklus keine klimaschädigenden halogenierten Gase in die Atmosphäre freisetzen.
4. Die Förderung wird vom Vorhandensein oder von der Errichtung von Fahrradabstellplätzen in ausreichender Anzahl abhängig gemacht.
5. Der Förderungswerber ist verpflichtet, bei Vergabe geförderter Wohnungen außer beim Weiterverkauf keinen Vermittler (Makler) in Anspruch zu nehmen bzw. dafür zu sorgen, dass dem Wohnungswerber hieraus keine Kosten erwachsen.
6. Die Mietzinsberechnung für geförderte Wohnungen bestimmt sich nach den wohnungsgemeinnützigkeitsrechtlichen oder nach den zutreffenden mietrechtlichen Bestimmungen.
7. Der Förderungswerber ist verpflichtet, sofern er dem Mieter die geförderte Wohnung frühestens 10 Jahre nach Bezug zur Übertragung in das Eigentum/Wohnungseigentum anbietet oder Kraft gesetzlicher Bestimmungen anbieten muss, zwischen dem Käufer und Verkäufer anlässlich der ersten vertraglichen Vereinbarung schriftlich festzulegen, dass der Kaufpreis nur nach den Bestimmungen des Wohnungsgemeinnützigkeitsgesetzes (WGG) zu bilden ist und dem Käufer die Berechnung des künftigen Kaufpreises, im Falle eines vereinbarten Kaufpreises nach § 15 d WGG überdies ein im Rahmen dieses Preises liegender Höchstpreis, bekannt zu geben.
8. Auf Antrag des Mieters oder eines sonstigen Nutzungsberechtigten (Mietkauf) vor Vertragsabschluss über den Erstbezug darf neben dem Entgelt ein Einmalbetrag (Finanzierungsbeitrag) im Ausmaß von maximal 200 € pro Quadratmeter Nutzfläche eingehoben werden.
9. Der Förderungswerber ist bei Wohnungen, die gemäß den Bestimmungen für die Wohnform „Betreutes Wohnen“ gefördert werden, verpflichtet sicherzustellen, dass durch den zukünftigen Nutzer einer Wohnung eine Vereinbarung über ein Betreuungspaket mit der vor Zusicherung bekanntgegebenen Organisation abgeschlossen wurde.
10. Der Förderungswerber verpflichtet sich, sämtliche Kosten, Steuern, Gebühren und sonstige Abgaben im Zusammenhang mit dieser Förderung aus eigenem zu bezahlen bzw. der Landesregierung zu ersetzen. Im Falle der zwangsweisen Einbringlichmachung rückgeforderter Zuschüsse sowie des Förderungsdarlehens, gehen sämtliche dadurch verursachten Kosten, welchen Titels immer, zu Lasten des Förderungswerbers.
11. Der Förderungswerber verpflichtet sich, die Liegenschaft während der Dauer der Förderung nicht ohne schriftliche Zustimmung des Landes durch ein Rechtsgeschäft unter Lebenden zu übertragen und verpflichtet sich ferner für diesen Zeitraum das Veräußerungsverbot gemäß § 11 Abs. 3 NÖ WFG 2005 zugunsten des Landes Niederösterreich im Grundbuch einverleiben zu lassen.
12. Mit der Einverleibung des Eigentumsrechtes im Grundbuch ist der übertragende Eigentümer, sofern es sich um eine gemeinnützige Bauvereinigung handelt, aus seiner persönlichen Haftung in Bezug auf die Objektförderung zu entlassen. Dies gilt rückwirkend auch für Zustimmungen, die nach früheren Bestimmungen erteilt worden sind.

13. Der Förderungswerber verpflichtet sich, bauliche Abänderungen während der Dauer der Förderung - unbeschadet der baupolizeilichen Vorschriften - nicht ohne vorherige Zustimmung der Landesregierung auszuführen.
14. Für Solaranlagen ist ein Wärmemengenzähler zur Überprüfung des Ertrages zu installieren und bei der Errichtung von Photovoltaikanlagen muss der Eigenverbrauch und die Einspeisung dokumentiert werden.
15. Der Förderungswerber ist verpflichtet, während der ersten 5 Jahre ab Besiedelung Aufzeichnungen über den Energieverbrauch (Energiebuchhaltung) zu führen. Diese sind den Organen des Landes oder vom Land bestimmten Stellen auf Anforderung zu übermitteln.

G.

Der Förderungswerber verpflichtet sich, den Organen der Landesregierung jederzeit das Betreten der Baustelle zu gestatten. Weiters erklärt sich der Förderungswerber mit der Überwachung der Bauausführung und Kontrolle des Energieausweises durch das Land oder vom Land bestimmte Stellen einverstanden und die Einsichtnahme in alle zum Zwecke der Durchführung ihrer Aufgaben dienenden Behelfe zu gestatten. Die Kontrolle kann auch stichprobenweise erfolgen. Diese Verpflichtung endet erst mit Beendigung des Förderungsverhältnisses. Der Förderungswerber ist verpflichtet, dafür zu sorgen, dass bei jeder örtlichen Überprüfung die mit der örtlichen Bauaufsicht beauftragte befugte Person anwesend ist. Diese Person hat im Auftrage des Förderungswerbers alle erforderlichen Aufklärungen zu erteilen und die Einsichtnahme in sämtliche erforderliche Unterlagen und dienende Behelfe, wie z.B. Baubücher, baubehördliche Unterlagen udgl., die zu diesen örtlichen Überprüfungen mitzunehmen sind, zu gestatten.

H. I.

Der Förderungswerber ist verpflichtet, die Wohnungen nur an förderungswürdige Personen zu vergeben und dies zu prüfen. Ist der Förderungswerber eine gemeinnützige Bauvereinigung, eine Gemeinde oder wird der Förderungswerber von diesen oder einer gewerblich befugten Verwaltung betreut, so hat er das Prüfergebnis in Form einer Erklärung im Zuge der Endabrechnung bekannt zu geben.

1. Die Förderungswürdigkeit richtet sich nach den nachfolgenden Bestimmungen:
 - (1) Förderungswürdig ist, wer beabsichtigt, in der geförderten Wohnung einen Hauptwohnsitz zu begründen, und diesen nachweist.
 - (2) Als Obergrenze für das jährliche Familieneinkommen gilt bei Wohnungen bei einer Haushaltsgröße
 1. von einer Person € 35.000,--
 2. von zwei Personen € 55.000,--Der Betrag erhöht sich für jede weitere Person um € 7.000,--
Als Obergrenze für das jährliche Familieneinkommen bei einer Wohnung im Wohnungseigentum gilt bei einer Haushaltsgröße
 1. von einer Person € 40.000,--
 2. von zwei Personen € 65.000,--Der Betrag erhöht sich für jede weitere Person um € 8.000,--
Bei einer Überschreitung dieser Obergrenzen um bis zu 10 % verringert sich die Förderungsleistung gemäß § 13, ausgenommen § 13 Abs. 2, und § 30 Abs. 1 und 2 um 20 %, bei Überschreitung bis zu 20 % bewirkt dies eine Kürzung der Förderungsleistung analog um 50 %.
 - (3) Unbeschadet des Abs. 4 wird die Förderung mit der Maßgabe zuerkannt, dass geförderte Wohnungen nur an förderungswürdige österreichische Staatsbürger oder Gleichgestellte (Abs. 6) in das Eigentum übertragen werden.
Bei Ehegatten oder sonstigen nahestehenden Personen gemäß Abs. 4 muss zumindest die Hälfte der Liegenschaft im Eigentum österreichischer Staatsbürger oder gleichgestellter Personen gemäß Abs. 6 stehen.
 - (4) Wenn in der Wohnung nahestehende Personen wohnen sollen, müssen nur diese förderungswürdig sein. Nahestehende Personen sind Ehegatten, Verwandte in gerader Linie einschließlich Wahl- und Pflegekinder, Verwandte bis zum dritten Grad der Seitenlinie, Schwägernte in gerader Linie und Lebenspartner.
 - (5) Die Abs. 1 und 2 finden keine Anwendung auf Dienstnehmerwohnungen.
 - (6) Österreichischen Staatsbürgern sind gleichgestellt
 1. Fremde, die die österreichische Staatsbürgerschaft nach dem 6. März 1933 verloren haben, aus politischen, rassischen oder religiösen Gründen aus Österreich ausgewandern mussten, wieder nach Österreich zurückgekehrt sind und beabsichtigen, sich ständig in Österreich niederzulassen;

2. Personen, die in Anwendung asylrechtlicher Bestimmungen aufenthaltsberechtigt sind,
 3. Staatsangehörige eines anderen EWR-Mitgliedstaates.
2. Diese Bekanntgabe des Prüfungsergebnisses bzw. die Vorlage der entsprechenden Nachweise hat bei Gebäuden mit Wohnungen, die in Eigentum/Wohnungseigentum vergeben werden, anlässlich der Antragstellung zur Eigentumsübertragung zu erfolgen. Die Zustimmung zur Eigentumsübertragung kann frühestens nach Genehmigung der Endabrechnung erfolgen.
3. Berechnung und Nachweis des Einkommens:
- (1) Das Einkommen ist die Summe aller Geld- und Sachbezüge einer Person und errechnet sich wie folgt:
 1. **Das Einkommen bei Arbeitnehmern** sind die steuerpflichtigen Bezüge entsprechend Ziffer 245 des Jahreslohnzettels (L 16) ohne „mit festen Sätzen versteuerte Bezüge gemäß § 67 Abs. 3 – 8“ EStG 1988 zuzüglich der steuerfreien Bezüge gemäß §§ 3 Abs. 1 Z. 3a (Ausgleichszulage ohne anteiliges Weihnachts- und Urlaubsgeld), 4a (Wochengeld), 5a (Arbeitslosengeld), 5b (Karenzurlaubsgeld), 5c (Überbrückungshilfe für Bundesbedienstete), 5d (Beihilfen nach dem Arbeitsmarktförderungsgesetz), 9, 10, 11 (Einkünfte aus Auslandstätigkeit), 22 (Bezüge der Soldaten nach dem Heeresgebührengesetz), 23 (Bezüge der Zivildienstler) und 24 (Auslandseinsatzzulage) EStG 1988, Krankengeld Abzüglich der anrechenbaren Lohnsteuer bzw. - bei Vorlage der Arbeitnehmerveranlagung – der Steuer nach Abzug der Absetzbeträge.
 2. **Einkommen, welches aufgrund einer Einkommensteuererklärung ermittelt wird**, ist der Gesamtbeitrag der Einkünfte abzüglich Steuer nach Abzug der Absetzbeträge.
Bei der Ermittlung des Familieneinkommens werden Negativeinkünfte nicht mit positiven Einkünften einer im gemeinsamen Haushalt lebenden Person gegengerechnet, sondern mit 0 angesetzt.
 3. **Einkünfte aus Land- und Forstwirtschaft** sind, sofern keine Veranlagung durchgeführt wurde, 31 % des Einheitswertes der selbst bewirtschafteten Flächen einschließlich der zugepachteten Flächen sowie die vereinnahmten Pachtzinse.
 4. Vertraglich oder gerichtlich festgesetzte, in Geld bezogene **Unterhaltsleistungen** sind beim Unterhaltsempfänger zum Einkommen zu zählen und beim Unterhaltspflichtigen einkommensmindernd zu berücksichtigen.
Bei freiwilligen oder nicht vereinbarten Unterhaltsleistungen werden die Durchschnittsbedarfssätze (verlautbart vom LG Wien für Zivilrechtssachen) herangezogen.
 5. Vom so errechneten Einkommen werden **abgezogen**:
 - a) Freibeträge für erhöhte Werbungskosten, wenn ein entsprechender Bescheid (Freibetragsbescheid oder Einkommensteuerbescheid) durch das Finanzamt vorliegt;
 - b) Freibeträge gemäß § 34 und 35 EStG 1988 wegen eigener Behinderung oder wegen Behinderung einer im gemeinsamen Haushalt lebenden nahe stehenden Person (§ 1 Z. 6).
 6. War der Förderungswerber im Prüfzeitraum noch Schüler oder Student, werden der Einkommensprüfung 15 % des Einkommens der Eltern zugrunde gelegt.
 7. Soweit in diesen Richtlinien nichts anderes bestimmt ist, ist das EStG 1988 Grundlage für die Berechnung des Familieneinkommens (§ 1 Z. 3).
 - (2) Der Nachweis des Einkommens erfolgt bei
 1. unselbständig Erwerbstätigen durch Vorlage des Jahreslohnzettels (L16) oder der Arbeitnehmerveranlagung über das dem Ansuchen um Förderung vorangegangene Kalenderjahr.
 2. selbständig Erwerbstätigen durch Vorlage des zum Zeitpunkt des Ansuchens um Förderung letztveranlagten Einkommensteuerbescheides.
 3. Land- und Forstwirten - sofern kein Einkommensteuerbescheid vorgelegt wird - durch Vorlage des zuletzt ergangenen Einheitswertbescheides bzw. der Pachtverträge mit Angabe des Einheitswertes.
 4. Weitere Nachweise, insbesondere der steuerfreien Einkünfte gemäß § 3 EStG 1988, sind ebenfalls vor zu legen.
 5. Der Nachweis des Einkommens kann wahlweise entweder bezogen auf den Stichtag des Ansuchens um Förderung oder bezogen auf den Stichtag des Ansuchens um Zustimmung zur Eigentumsübertragung oder des Datums des Abschlusses des Vertrages, des Vorvertrages oder des vorangegangenen Mietvertrages erfolgen. Weiters kann der Einkommensnachweis wahlweise mit einer monatlichen Lohnbestätigung über eines der drei dem gewählten Stichtag vorangegangenen Monate geführt werden. Überdies kann er durch Vorlage der Einkommensteuerbescheide oder der Lohnzettel der letzten drei Kalenderjahre erbracht werden.

H. II.

Für die Wohnform „Junges Wohnen“ gelten weiters folgende Bestimmungen:

- die Wohnungsgröße beträgt maximal 60 m²
- die Verbindung von 2 Wohnungen ist nicht möglich
- die Vergabe der Wohnungen muss in Miete erfolgen
- der Finanzierungsbetrag der Wohnung beträgt höchstens € 4.000,00
- das Objekt befindet sich auf einem Baurechtsgrund
- die Bewohner dürfen zum Zeitpunkt der Anmietung das 35. Lebensjahr noch nicht vollendet haben. (Bei Ehepartnern oder Lebenspartnerschaften muss mindestens einer der Partner die Anforderung erfüllen.

I.

Bedingungen gemäß § 26 Abs. 4 NÖ Wohnungsförderungsrichtlinien 2011.

1. Das Land Niederösterreich hat das Recht für jede 4. Wohnung natürliche oder juristische Personen namhaft zu machen, denen diese Wohnung zu überlassen ist.
Die Auswahl der Wohnungen ist ehestens mit dem Land Niederösterreich abzustimmen. Es ist ein repräsentativer Durchschnitt von Wohnungstypen auszuwählen.
2. Die Daten der Wohnungen gemäß Punkt 1., insbesondere Größe, Lage, Anzahl der Räume, Grundriss, aussagekräftige Angaben über die Kosten und Angaben zur Umgebung sind dem Land Niederösterreich spätestens bei Baubeginn zur Verfügung zu stellen. Wesentlich sind Angaben über die dem Benutzer der Wohnung erwachsenden Kosten. Bei der Übermittlung der Daten ist auf die exakten EDV-technischen Vorgaben und Datenformate Bedacht zu nehmen.
Die zur Verfügung gestellten Daten, sowie die Webplattform, die vom Förderungswerber zu betreuen ist, sind unaufgefordert zu aktualisieren.
Die Freischaltung auf der Webplattform erfolgt durch das Land Niederösterreich.
3. Das gemäß Punkt 1. dem Land Niederösterreich zustehende Vorschlagsrecht endet 3 Monate nachdem der Förderungnehmer die Bestätigung der Baubehörde über die Benützbarkeit dem Land Niederösterreich vorgelegt hat.

J.

Der Förderungswerber muss innerhalb eines Jahres ab Nachweis, dass das Bauwerk gemäß den Bestimmungen der NÖ Bauordnung benützt werden darf, eine Endabrechnung vorlegen.

Die Endabrechnung hat den Nachweis über die Gesamtbaukosten der geförderten Wohnungen und Einrichtungen zur Gesundheitsversorgung (Summe jener Beträge, die zur Errichtung der geförderten Wohnungen und Einrichtungen zur Gesundheitsversorgung aufgewendet werden) in Form einer Erklärung des Förderungswerbers zu enthalten. Diese Erklärung ist von der befugten Person zumindest hinsichtlich der erbrachten Leistungen von Gewerbetreibenden in gutächterlicher Form zu bestätigen.

Sind ob der Liegenschaft andere Pfandrechte als das Förderungsdarlehen einverleibt, hat der Förderungswerber eine entsprechende Verwendungszuordnung vorzulegen.

Mit Endabrechnung sind die ab Benützbarkeit der Wohnungen/Solaranlage/Photovoltaikanlage erzielten Erträge der Solaranlage/Photovoltaikanlage bekannt zu geben.

Die Förderung wird unter der Auflage zuerkannt, dass der Förderungswerber sämtliche Nachweise (Rechnungen, Saldierungsnachweise, Baukontounterlagen) sieben Jahre für eine allfällige Überprüfung aufzubewahren und auf Aufforderung vorzulegen hat.

Die Genehmigung der Endabrechnung der geförderten Wohnungen und Einrichtungen zur Gesundheitsversorgung hat zur Voraussetzung, dass der Förderungswerber der Landesregierung die auf die einzelnen Wohnungen entfallenden Gesamtbaukosten und deren Finanzierung bekannt gibt. Die auf die jeweilige Wohnung bzw. Einrichtung zur Gesundheitsversorgung entfallenden Kosten sind der anerkekbaren Höhe der Förderung zu Grunde zu legen.

