

Örtliches Raumordnungsprogramm 2008



Marktgemeinde Aschbach-Markt

Anreizsystem: förderfähige Grundstücke

Krenstetten, Aschbach Dorf



förderbare Grundstücke im Sinne der Förderrichtlinie
"Anzeizsystem" (Gemeinderatsbeschluss v. 29.03.2017)

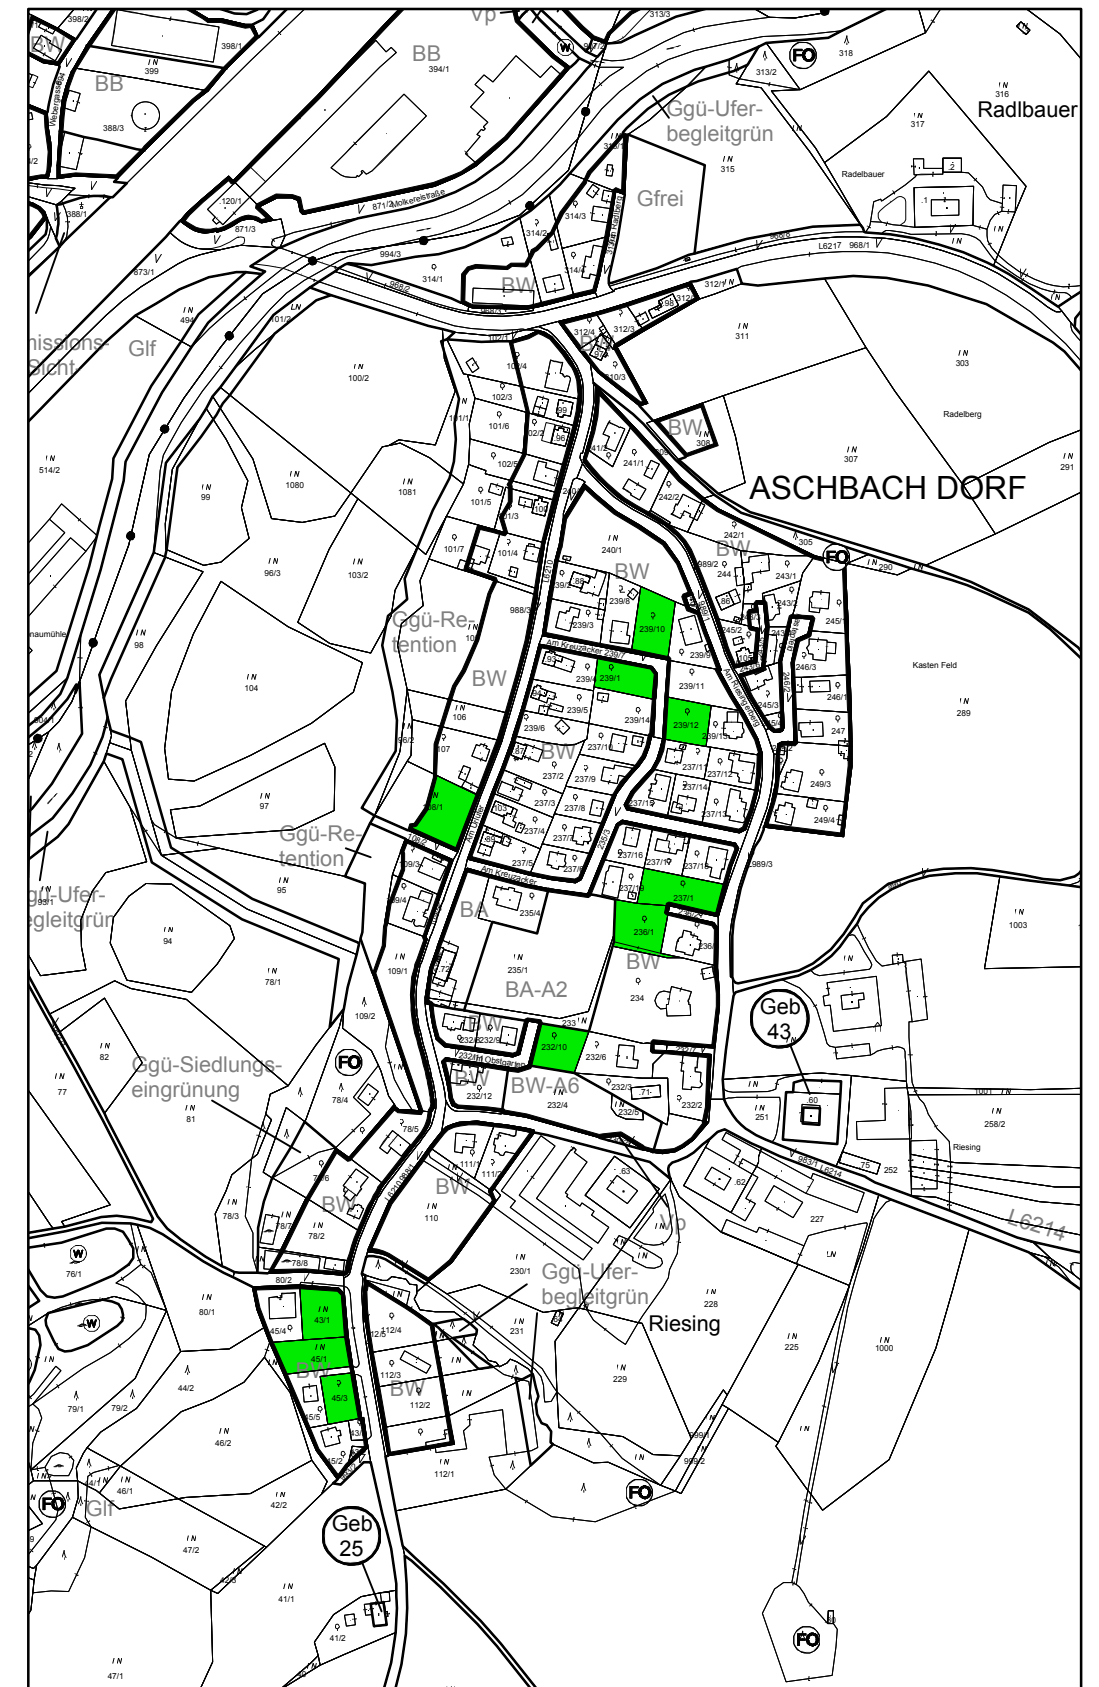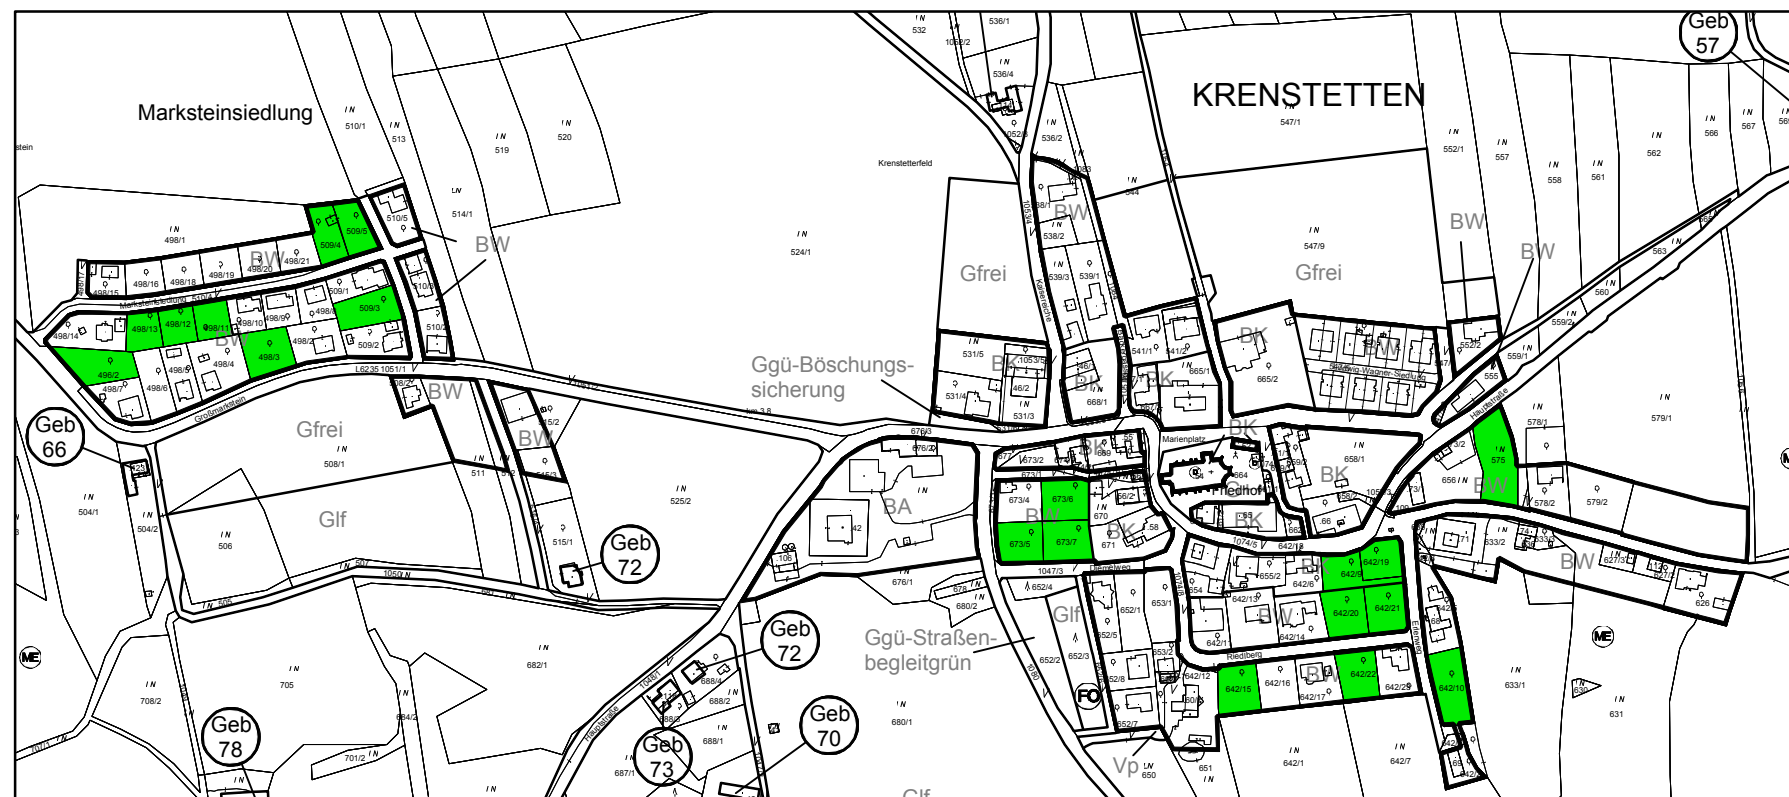

Planverfasser:
Kommunalialog Raumplanung GmbH
Ingenieurbüro für Raumplanung & Raumordnung
Fn 416.995d, LG St. Pölten
Feldgasse 1, 3130 Herzogenburg, T.: +43(0)2782/85101
Fil. Oehling: Mostviertelplatz 1, 3362 Oehling
Fil. St. Pölten: Europaplatz 7, 3100 St. Pölten



Planzahl: 16 058B (korr)

Datum: 29.03.2017

0 50 100 150 200 250
Maßstab 1:5.000 in m

