gemeinde
behamberg
einfach löwenstark

Behamberg 30
4441 Behamberg

Telefon 07252/31000
Fax 07252/31000-28

gemeinde@behamberg.gv.at
www.behamberg.gv.at

Ploier + Hörmann Baugesellschaft mbH
Wiener Bundesstraße 235
4050 Traun

Kennzeichen	Bearbeiter	Datum
STVO-2017-06060-P	Harald Schwödiauer	17.03.2017

Betrifft
Ploier + Hörmann Baugesellschaft m. b. H, 4050 Traun
Arbeiten auf oder neben der Straße, Bewilligung

Bereich Raming zwischen den Liegenschaften Nr. 14 – 20.

Verordnung

Die Gemeinde Behamberg verordnet gemäß § 43 Abs. 1a StVO 1960 zur Durchführung von Bauarbeiten auf und neben der **Straße im Bereich Raming 14 - 20**, zum Zwecke von Grabungsarbeiten zur Kabelverlegung für die Energie AG OÖ, folgende vorübergehende Verkehrsverbote und Verkehrsbeschränkungen. **Die Ausführungsdauer ist von 21.03.2017 bis einschließlich 30.06.2017 vorgesehen. Die Baudauer beträgt 2 Tage.**

1) **„Geschwindigkeitsbeschränkung" (§ 52 lit a Z 10a StVO 1960)**
   auf 30 km/h, 25 m vor der jeweiligen Arbeitsstelle
   a) **während der gesamten Baudauer**

2) **„Baustelle"** (§ 50 Z 9 StVO 1960) 25 m vor der jeweiligen Verkehrsbehinderung für beide Fahrtrichtungen.

3) **„Wartepflicht bei Gegenverkehr"** (§ 52 lit a Z 4a und § 52 lit a Z 4b StVO 1960) unmittelbar vor der jeweiligen Einengung.

Gemäß § 44 StVO 1960 tritt diese Verordnung mit der Aufstellung der Verkehrszeichen durch den Bauführer in Kraft.

Der Bürgermeister

Gemeinde Behamberg * Verwaltungsbez. Amstetten NÖ *

K. J. Stegh

Mag. Karl Josef Stegh

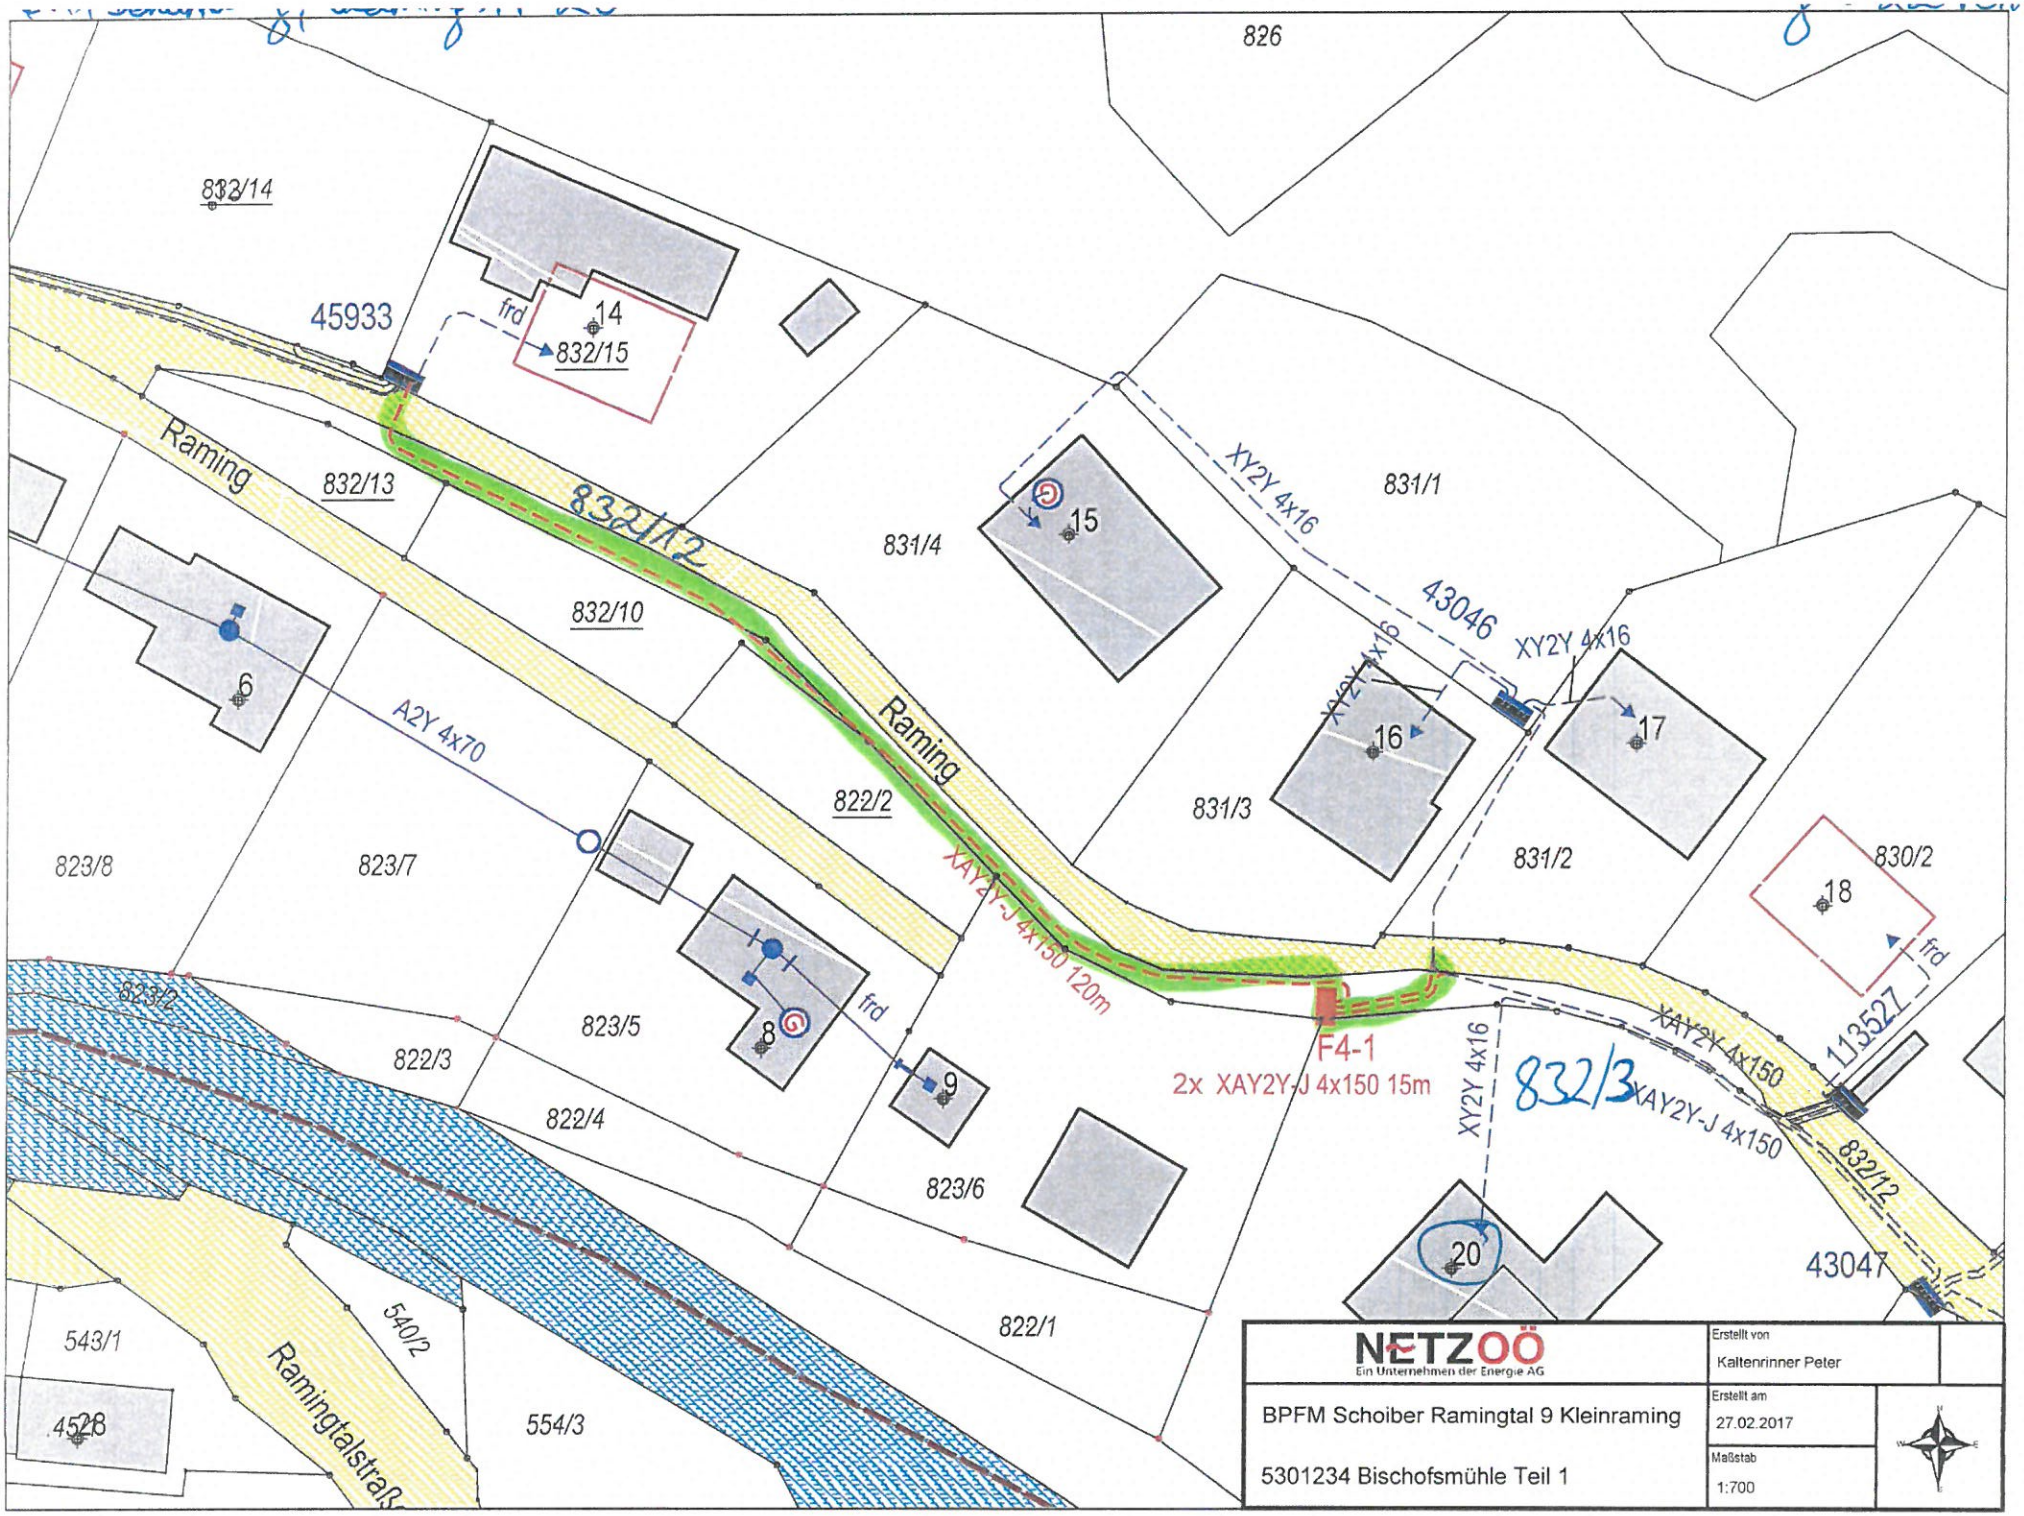

NETZOÖ
Ein Unternehmen der Energie AG

BPFM Schoiber Ramingtal 9 Kleinraming

5301234 Bischofsmühle Teil 1

Erstellt von: Kaltenrinner Peter

Erstellt am: 27.02.2017

Maßstab: 1:700