



**gemeinde
behamberg**
einfach löwenstark

Behamberg 30
4441 Behamberg

Telefon 07252/31000
Fax 07252/31000-28

gemeinde@behamberg.gv.at
www.behamberg.gv.at

Kennzeichen
STVO-2017-06065-GEM

Bearbeiter
Harald Schwödauer

Datum
09.11.2017

Betrifft

**Gemeindegebiet Behamberg, 30 km/h, Steinbach, KG Badhof,
dauernde Verkehrsmaßnahmen**

Beilagen
1 Lageplan

Verordnung

Der Bürgermeister der Gemeinde Behamberg als die gem. § 94 STVO 1960 zuständige Behörde verfügt gemäß § 43 Abs 1 lit b der Straßenverkehrsordnung 1960 - StVO 1960 aus Gründen der Sicherheit, Leichtigkeit und Flüssigkeit des Verkehrs im Gemeindegebiet von Behamberg nachstehende Verkehrsmaßnahmen:

1.

Das Befahren des Straßenabschnittes der Gemeindestraße in Steinbach (welche nächst Gst. Nr. 19 und Gst. Nr. 28/4 von der Gemeindestraße Gst. Nr. 507/1 abzweigt) ist auf der Parzelle Gst Nr. 507/2 bzw. auf Teilen des Grundstückes Nr. 507/1 mit einer höheren Geschwindigkeit als 30 km/h verboten. Die von Norden nach Süden verlaufende Gemeindestraße auf Parzelle 507/1, KG Badhof ist nicht Bestandteil dieser Geschwindigkeitsbeschränkung.

Dieses Verbot ist durch das Aufstellen der Verkehrszeichen gemäß § 52 lit a Z 10a StVO 1960 „Geschwindigkeitsbeschränkung (erlaubte Höchstgeschwindigkeit)“ und § 52 lit a Z 10b StVO 1960 „Ende der Geschwindigkeitsbeschränkung“ jeweils mit der Aufschrift „30“ kundzumachen.

Gemäß § 44 Abs 1 StVO 1960 tritt diese Verordnung mit der Aufstellung der Verkehrszeichen in Kraft. Die mit dieser Verordnung im Widerspruch stehenden Verordnungen werden aufgehoben und treten mit der Entfernung der Verkehrszeichen außer Kraft.

Der Bürgermeister

Mag. Karl Josef Stegh



angeschlagen am: 20.11.2017

abgenommen am:

Ergeht an:


Bezirkshauptmannschaft Amstetten, Fachgebiet Polizei, Preinsbacher Straße 11, 3300 Amstetten
Polizeiinspektion Haidershofen, Haidershofen 27, 4431 Haidershofen






Gemeinde Behamberg
Behamberg 30, 4441 Behamberg
Tel: 07252/31000
Fax: 07252/31000-28
E-Mailgemeinde@behamberg.gv.at

Datum: 09.11.2017
Bearbeiter: Schwödauer

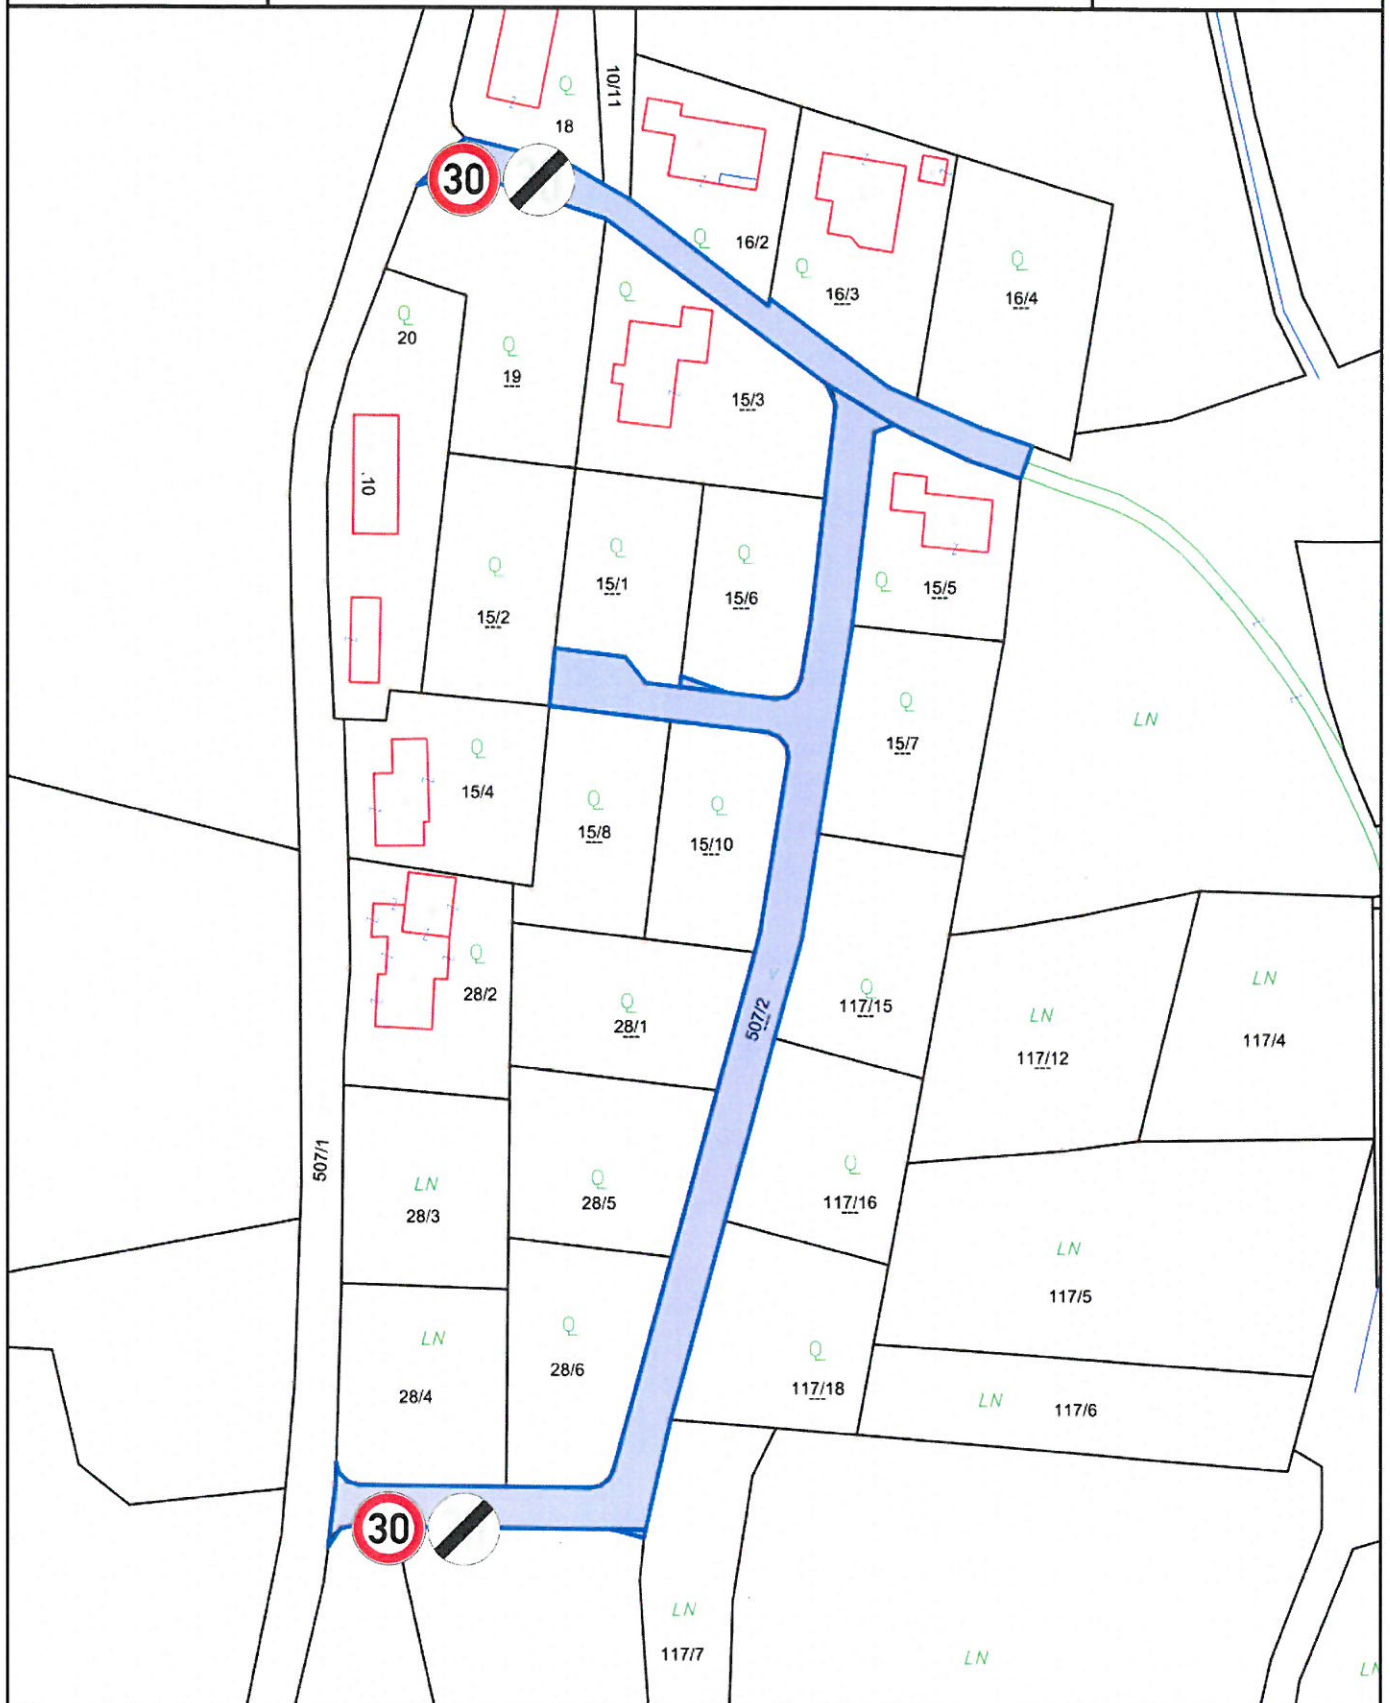

Maßstab 1 : 1.250

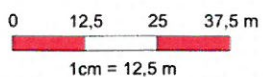

@BEV 2001, DKM-Datenkopie vom 01.04.2017. Für die Richtigkeit, Vollständigkeit und Aktualität der Daten wird keine Haftung übernommen. Bei Grabungsarbeiten ist in jedem Fall das Einverständnis mit dem Leitungsbetreiber herzustellen.

