


# B5

## Betriebsgebiet Geflügelhof

~~dezentrale Lage auf isolierten Standorten inmitten des Streusiedlungsgebietes. Erweiterungsmöglichkeiten sind noch in großem Umfang gegeben und sollten auch langfristig für Betriebe, die störende Emissionen verursachen könnten, vorgesehen bleiben.~~

## Betriebsgebiet Geflügelhof


dezentrale Lage auf isolierten Standorten inmitten des Streusiedlungsgebietes.  
Anstreben von standortsichernden Maßnahmen für den ansässigen Betrieb.  
Neuansiedlung von Betrieben nur im bestehenden Bauland unter Berücksichtigung der dezentralen Wasserver- und Abwasserentsorgung.

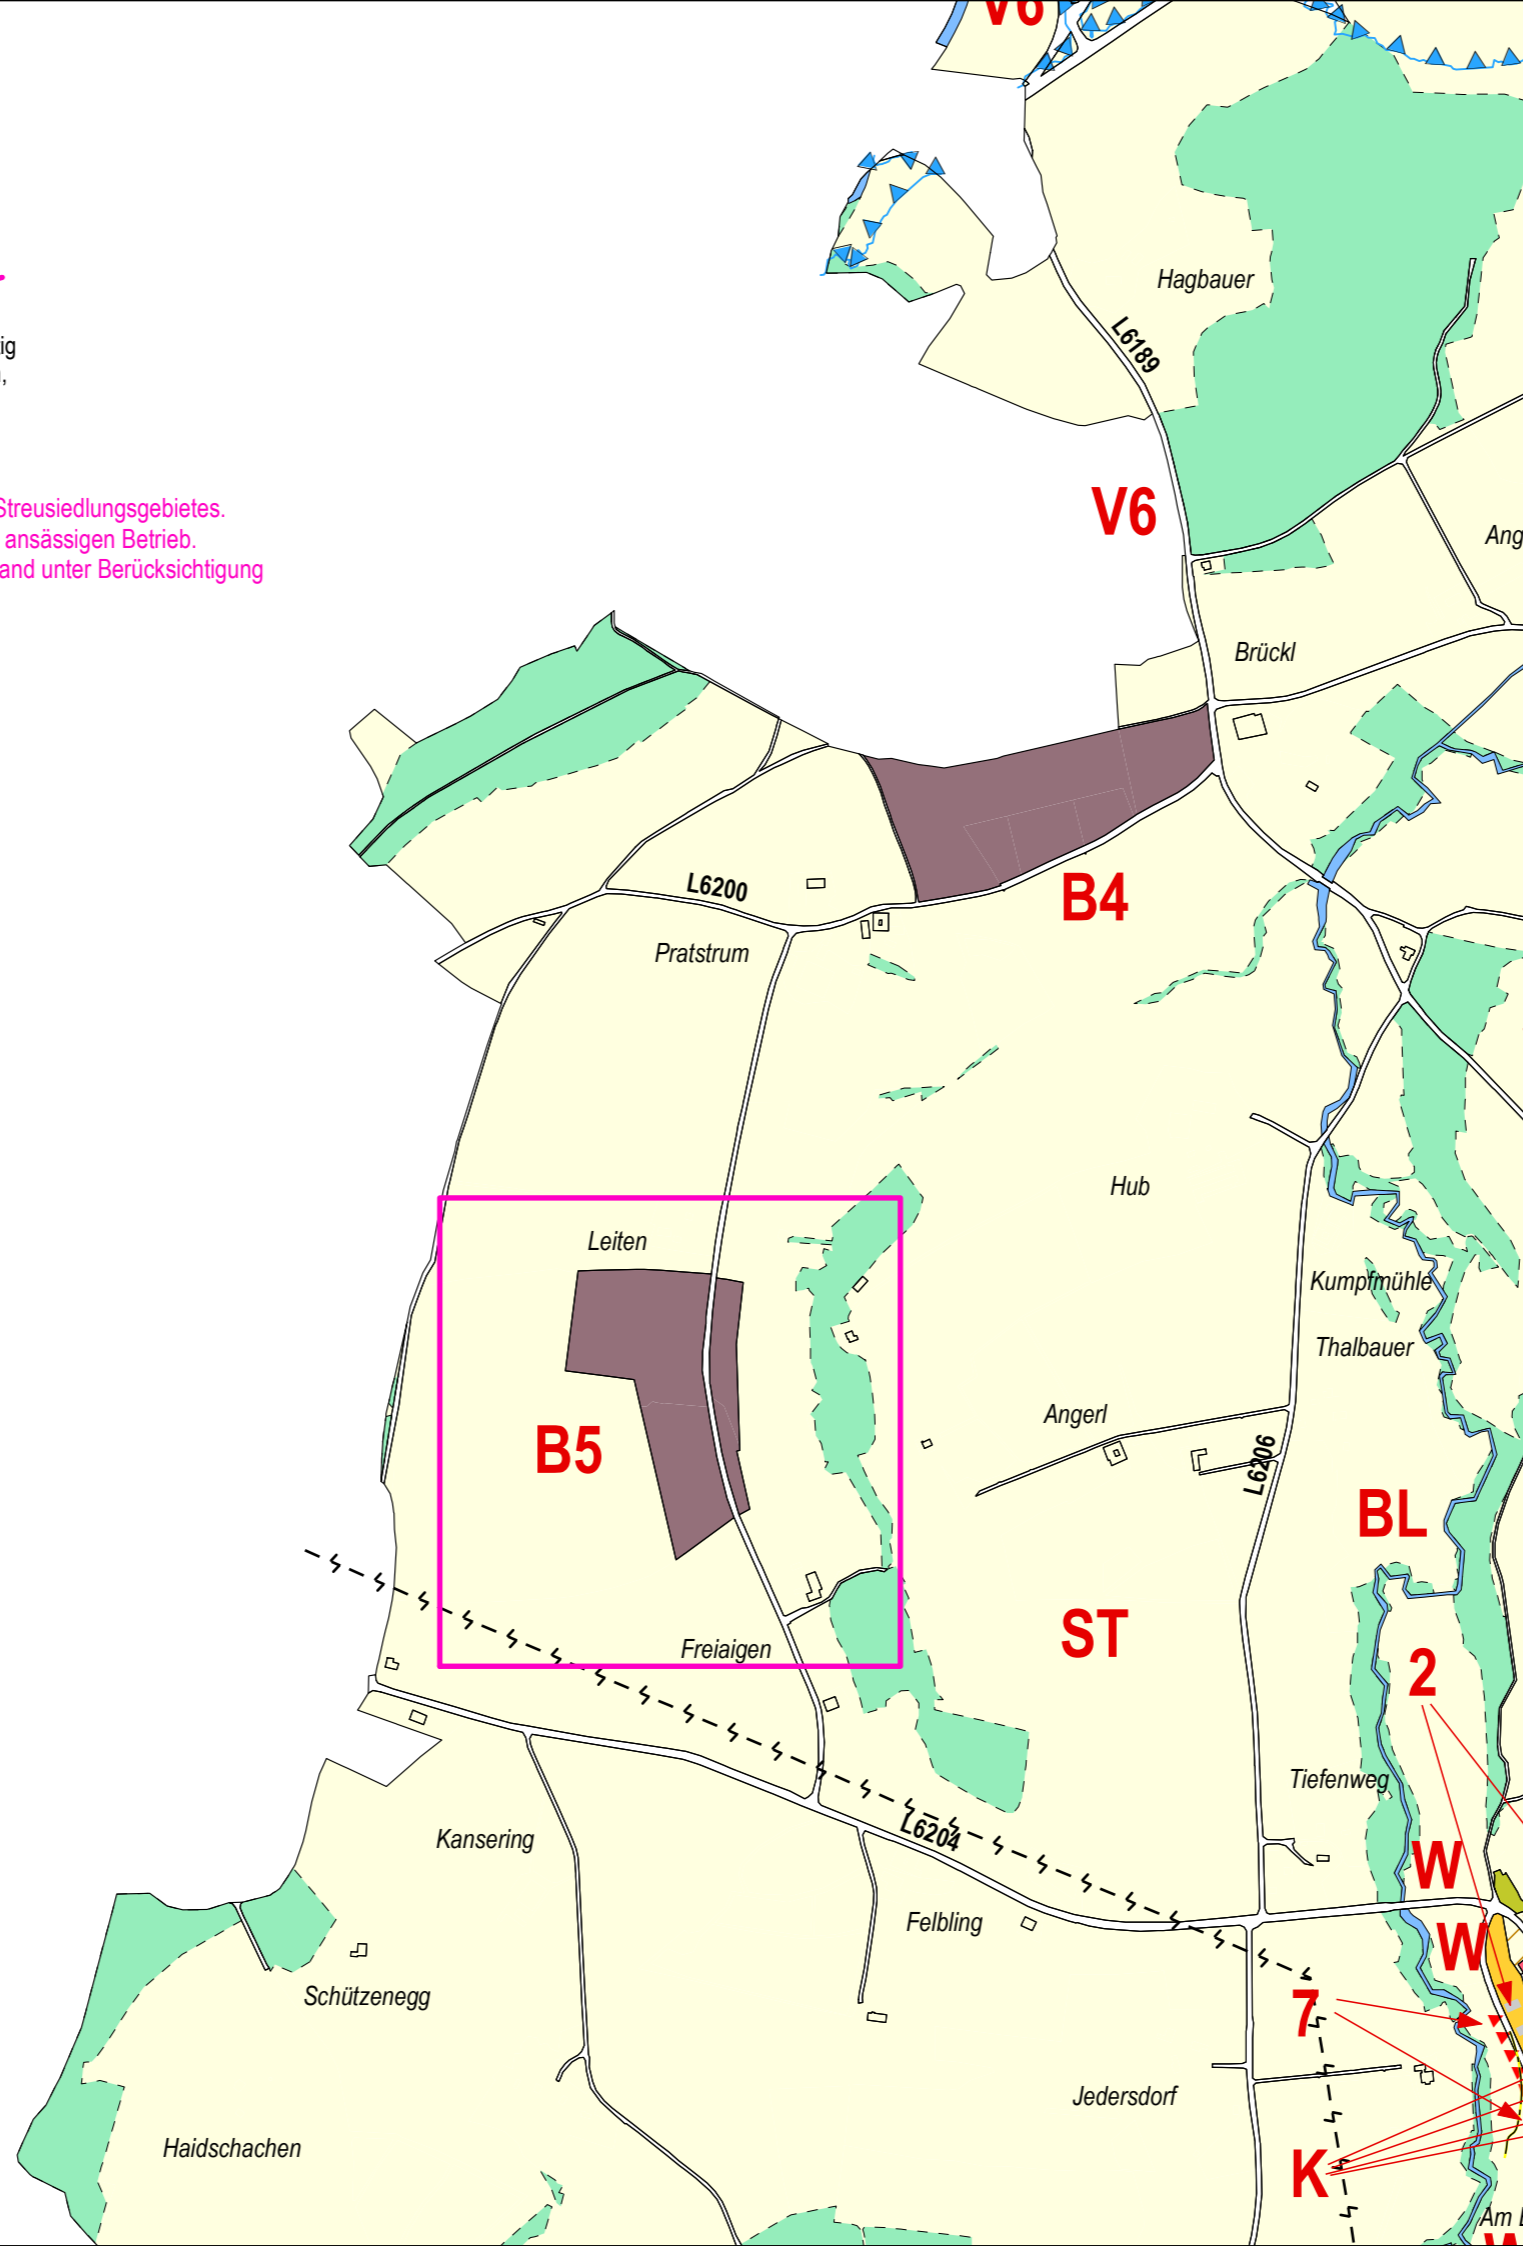

# ENTWICKLUNGSKONZEPT DER GEMEINDE BIBERBACH

## ABÄNDERUNG - ENTWURF

PL. NR.: 2796/EKA.1.  
07.05.2024

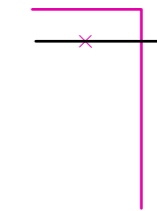

BESTAND  
ABÄNDERUNG

DER PLANVERFASSER:



schedlmayer | raumplanung



Schedlmayer Raumplanung ZT GmbH  
GF Dipl.-Ing. Herfried Schedlmayer  
Ingenieurkonsultent für Raumplanung und Raumordnung  
Staatlich befugter und beideter Ziviltotechniker

A-3382 Loosdorf · Parkstraße 5  
Telefon: 02754/6803 · Fax: 02754/6803-4  
e-mail: office@raumordnung.at  
www.raumordnung.at