


FLÄCHENWIDMUNGSPLAN DER GEMEINDE BIBERBACH


ABÄNDERUNG - ENTWURF

PL. NR.: 2796/ F.A. 1.
30.08.2024

1 4

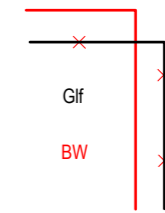

BESTAND
ABÄNDERUNG

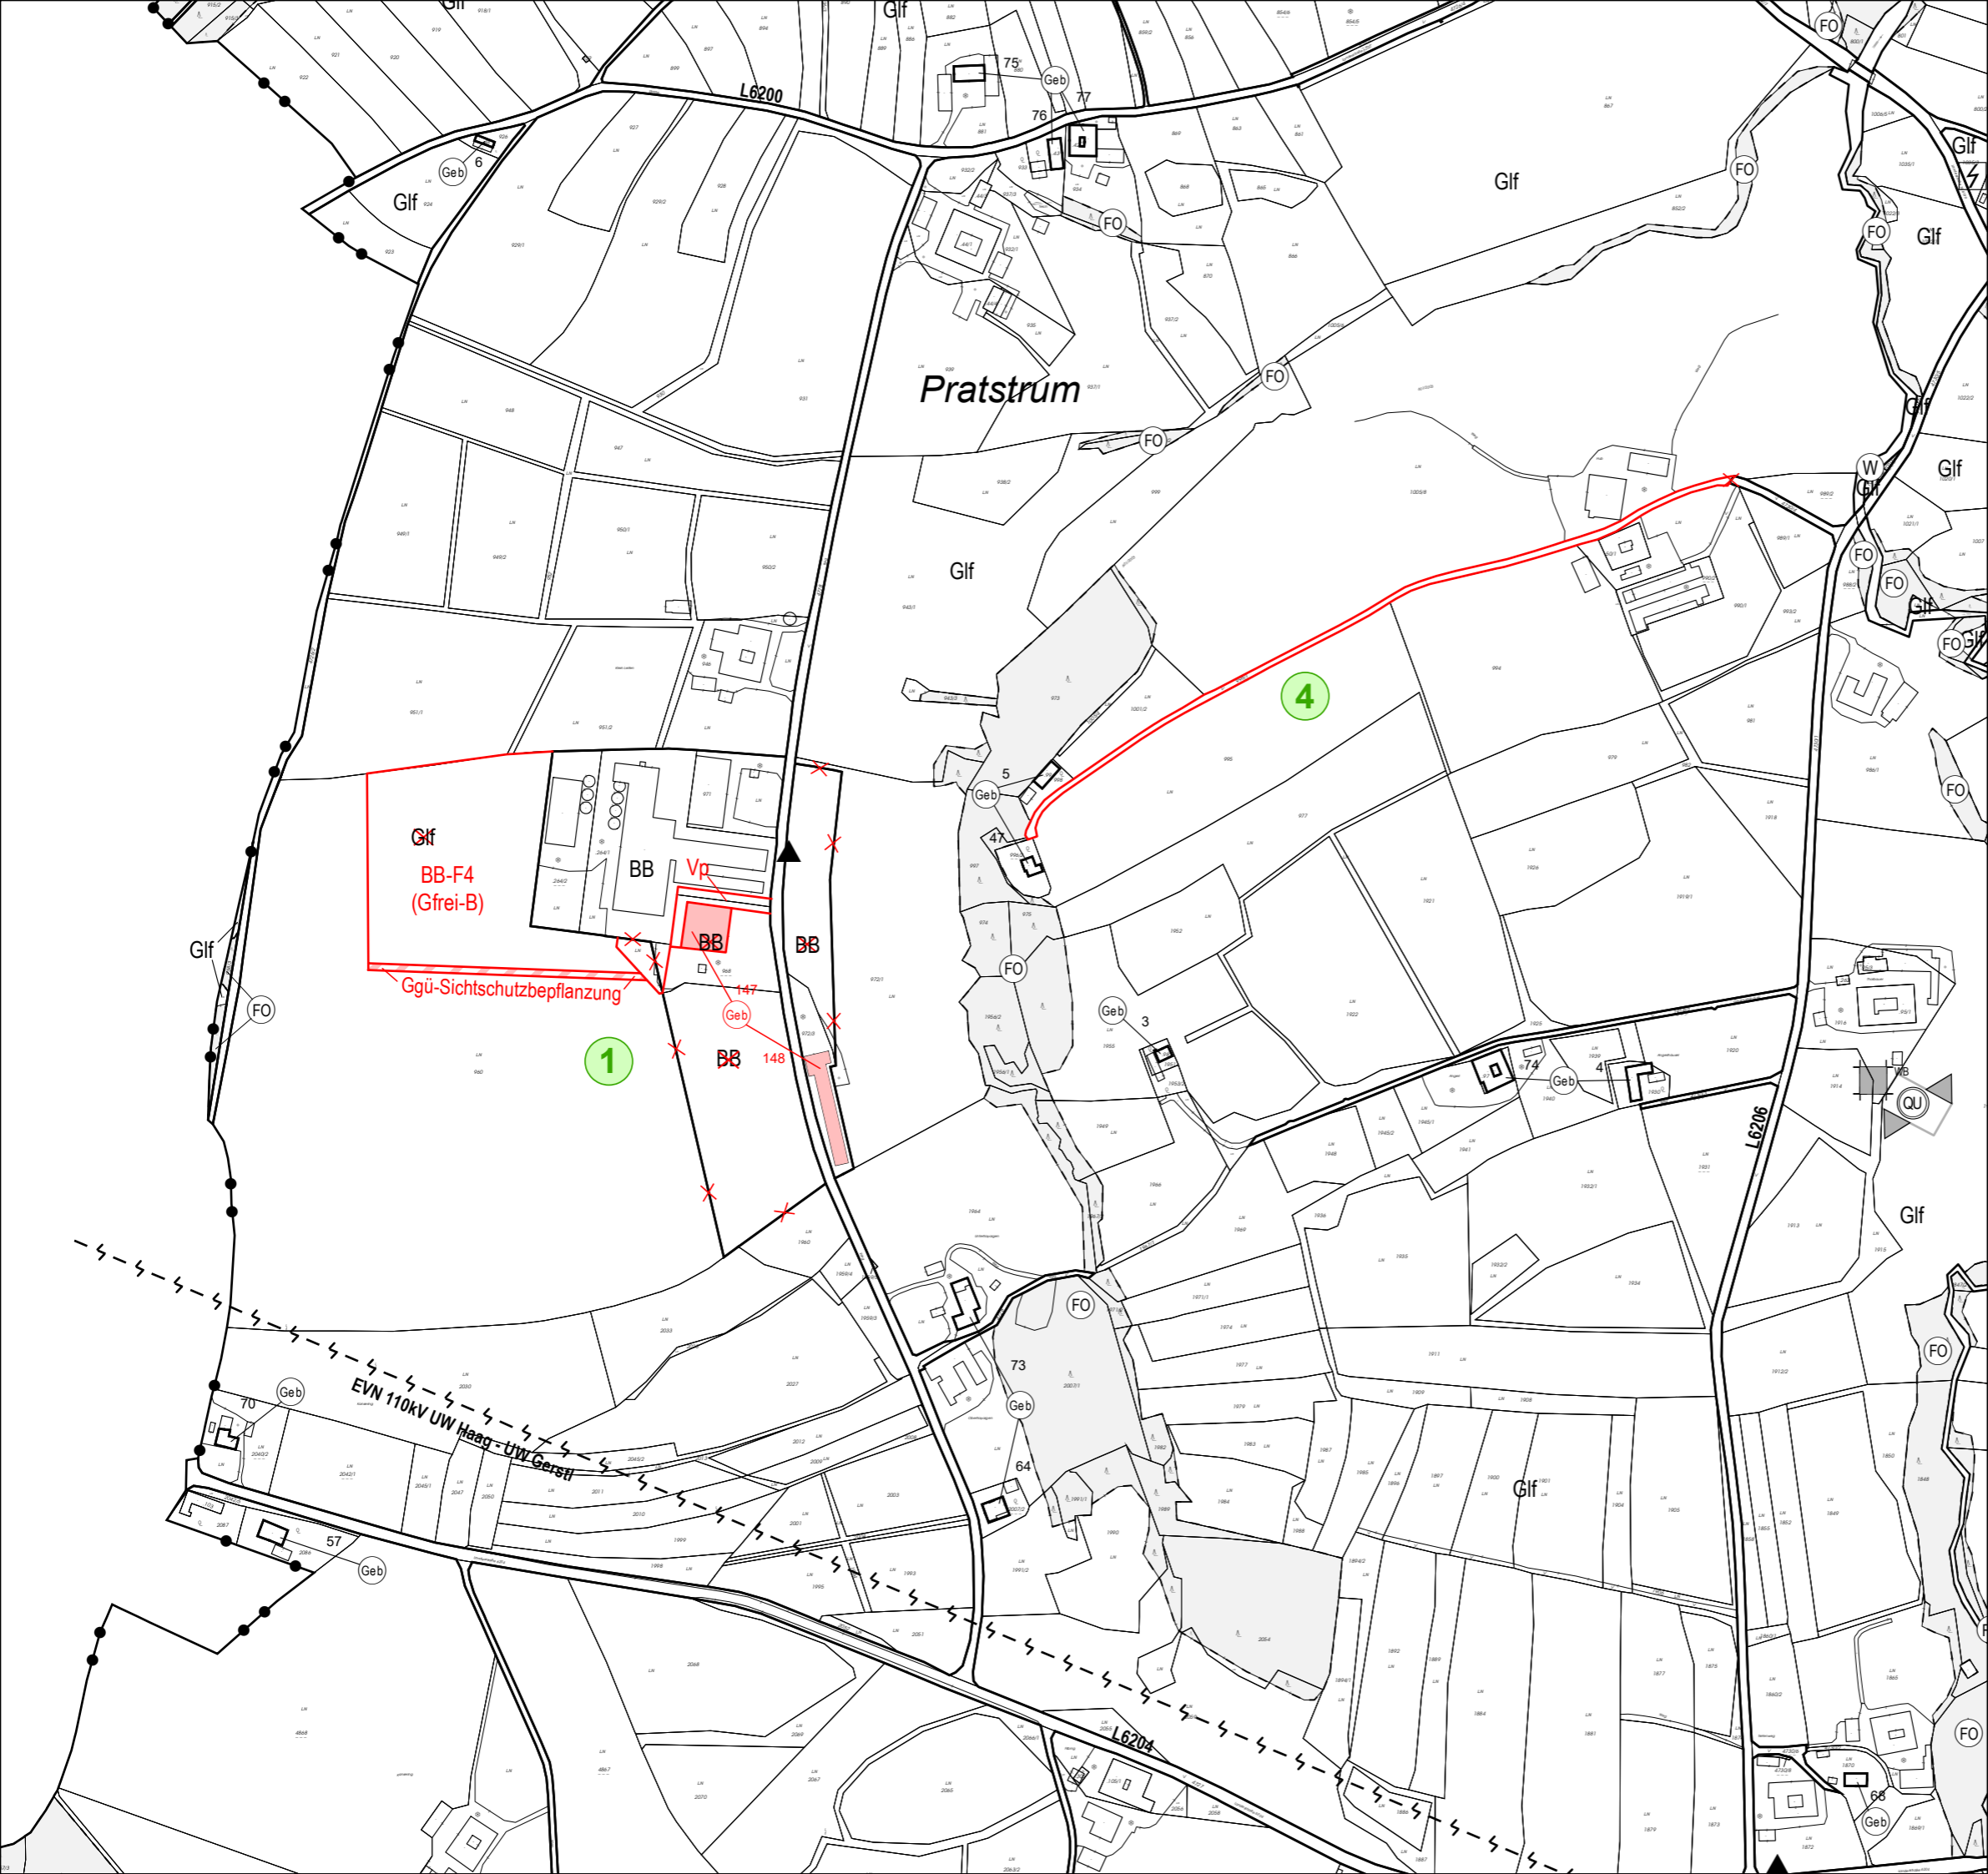

DER PLANVERFASSER:



Schedlmayer Raumplanung ZT GmbH
GF Dipl.-Ing. Herfried Schedlmayer
Ingenieurkonsultent für Raumplanung und Raumordnung
Staatlich befugter und beideter Ziviltechniker
A-3382 Loosdorf · Parkstraße 5
Telefon: 02754/6803
e-mail: office@raumordnung.at
www.raumordnung.at