
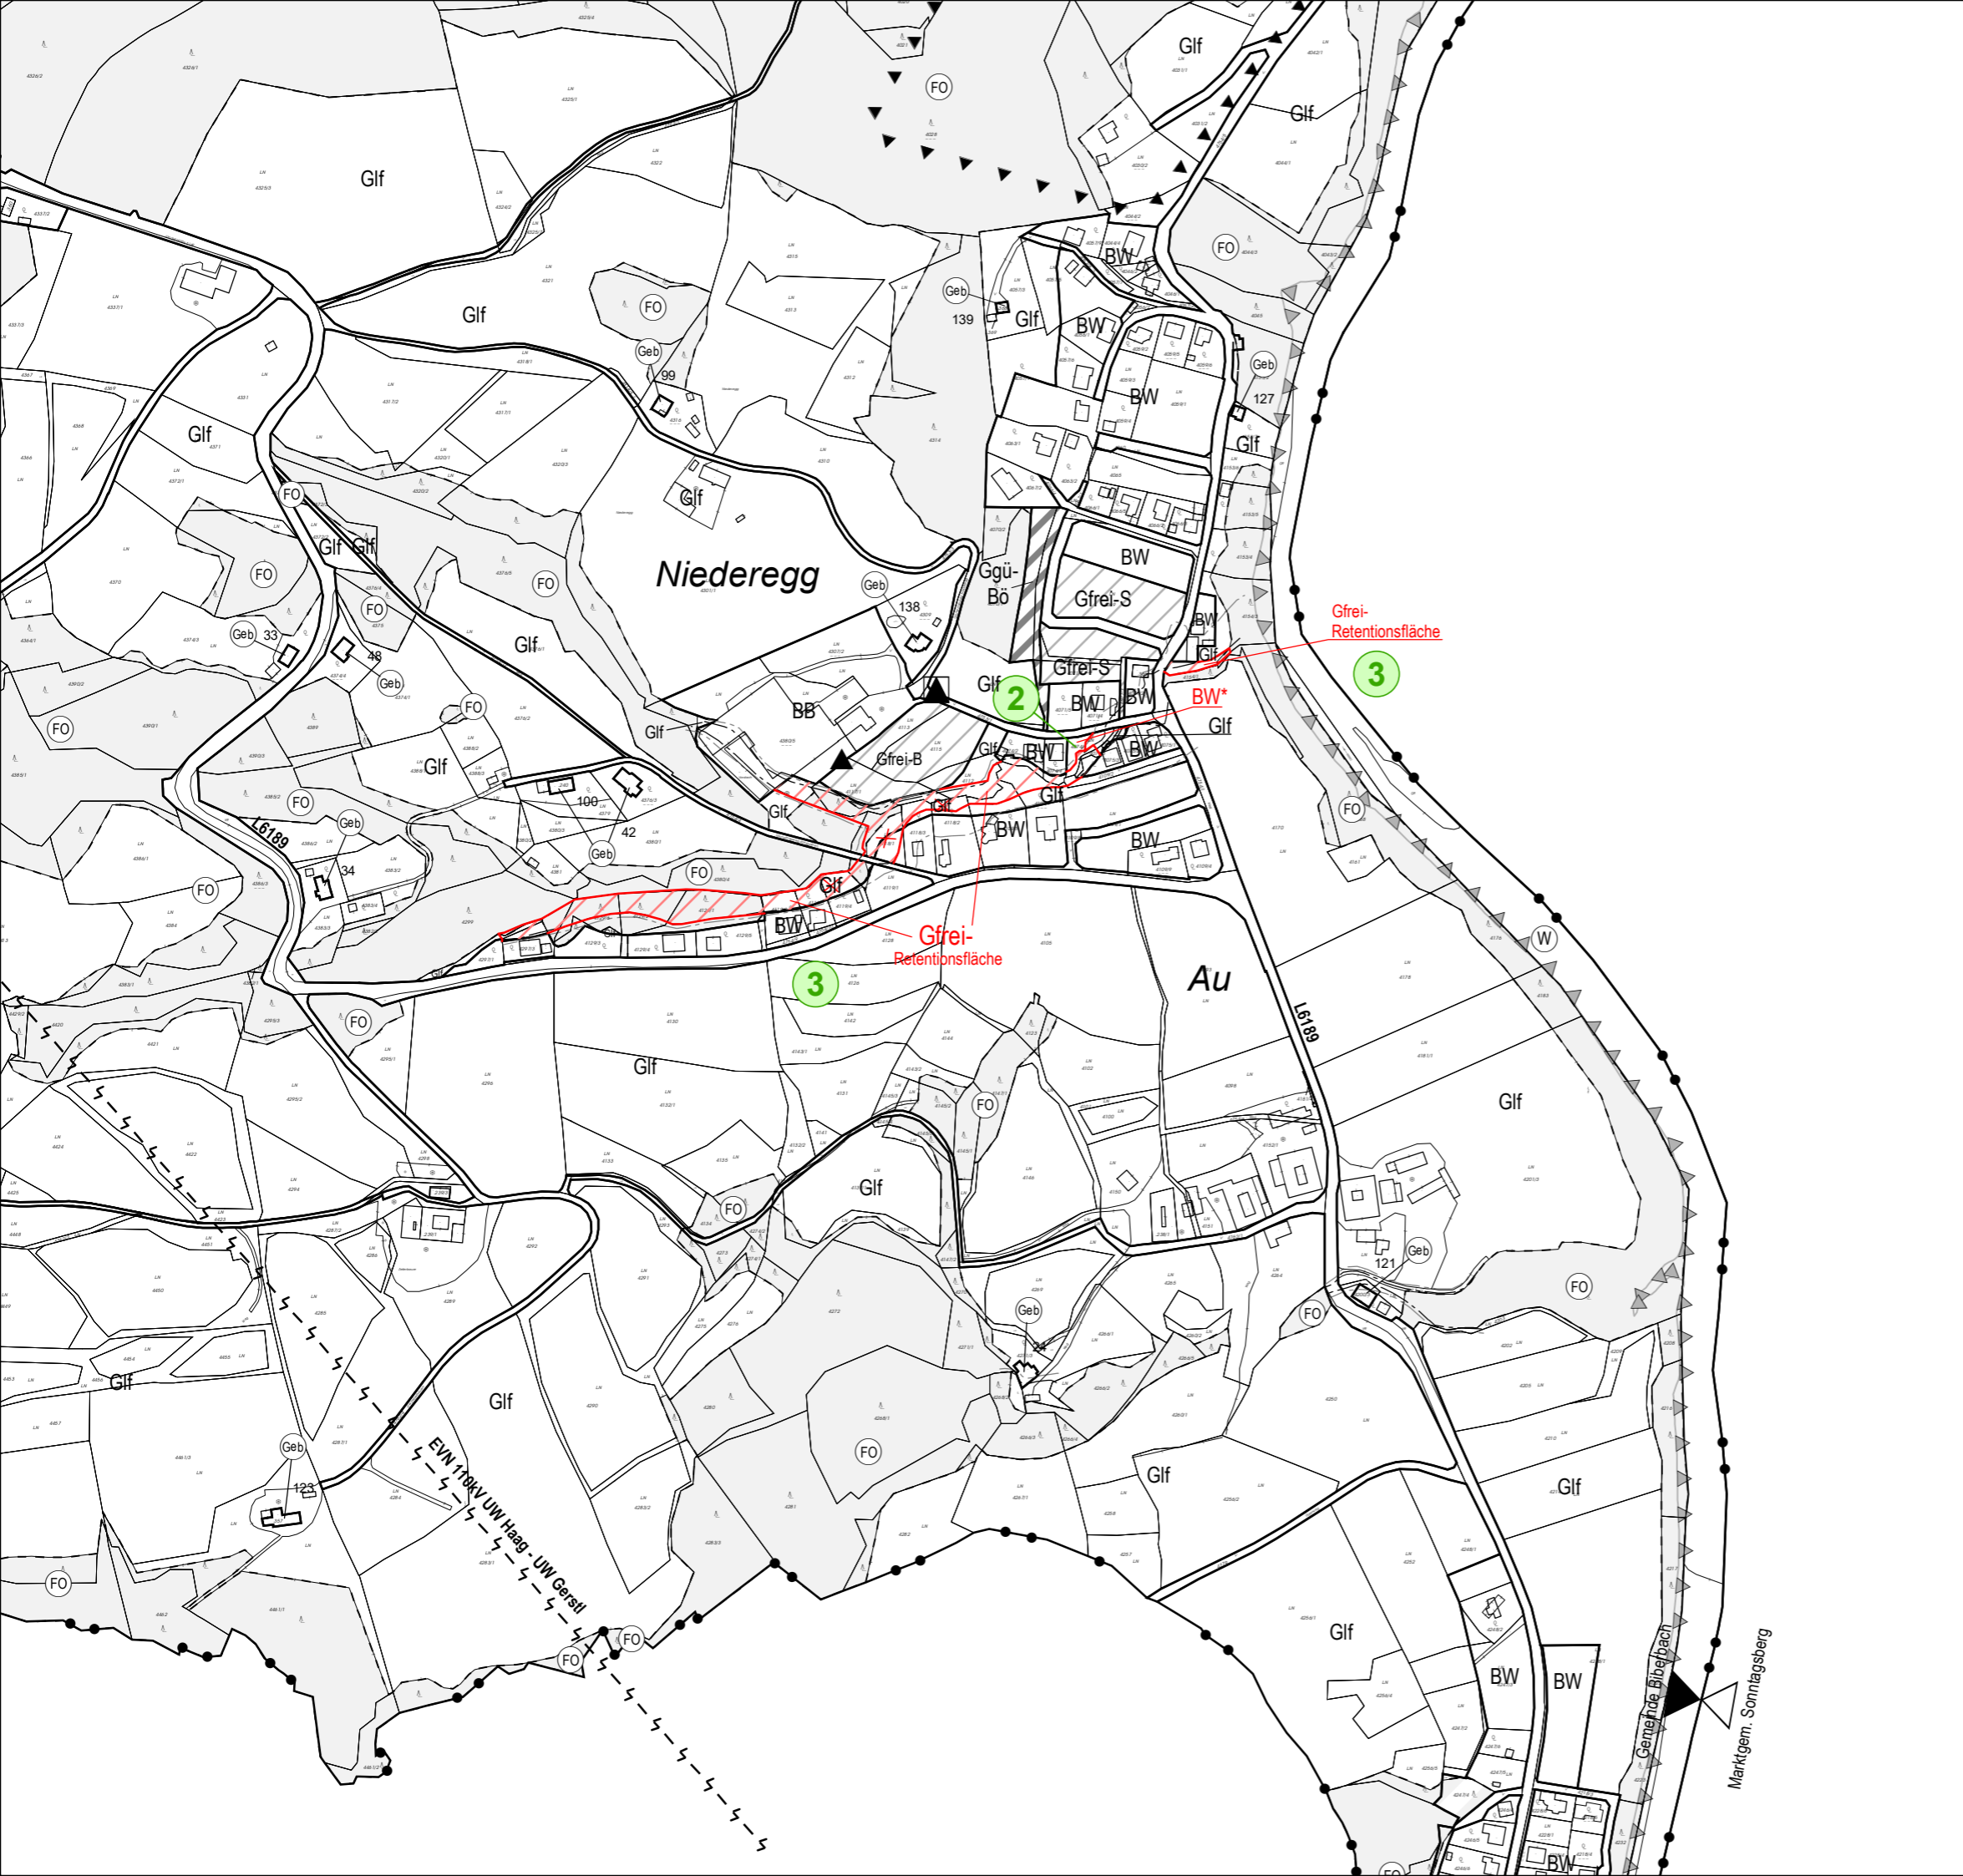


FLÄCHENWIDMUNGSPLAN DER GEMEINDE BIBERBACH

ABÄNDERUNG - ENTWURF

PL. NR.: 2796/ F. A. 2.
30.08.2024

2 3

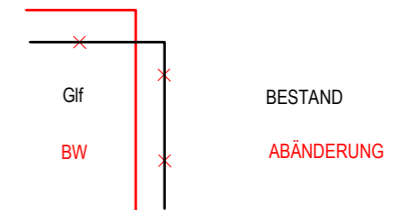

DER PLANVERFASSER:



schEdlmayer | raumplanung



SchEdlmayer Raumplanung ZT GmbH
GF Dipl.-Ing. Herfried SchEdlmayer
Ingenieurkonsultent für Raumplanung und Raumordnung
Staatlich befugter und beedelter Ziviltechniker

A-3382 Loosdorf · Parkstraße 5
Telefon: 02754/6803
e-mail: office@raumordnung.at
www.raumordnung.at