


FLÄCHENWIDMUNGSPLAN DER GEMEINDE BIBERBACH


ABÄNDERUNG - ENTWURF

PL. NR.: 2796/ F.A. 3.
30.08.2024

4

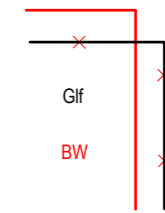

BESTAND
ABÄNDERUNG

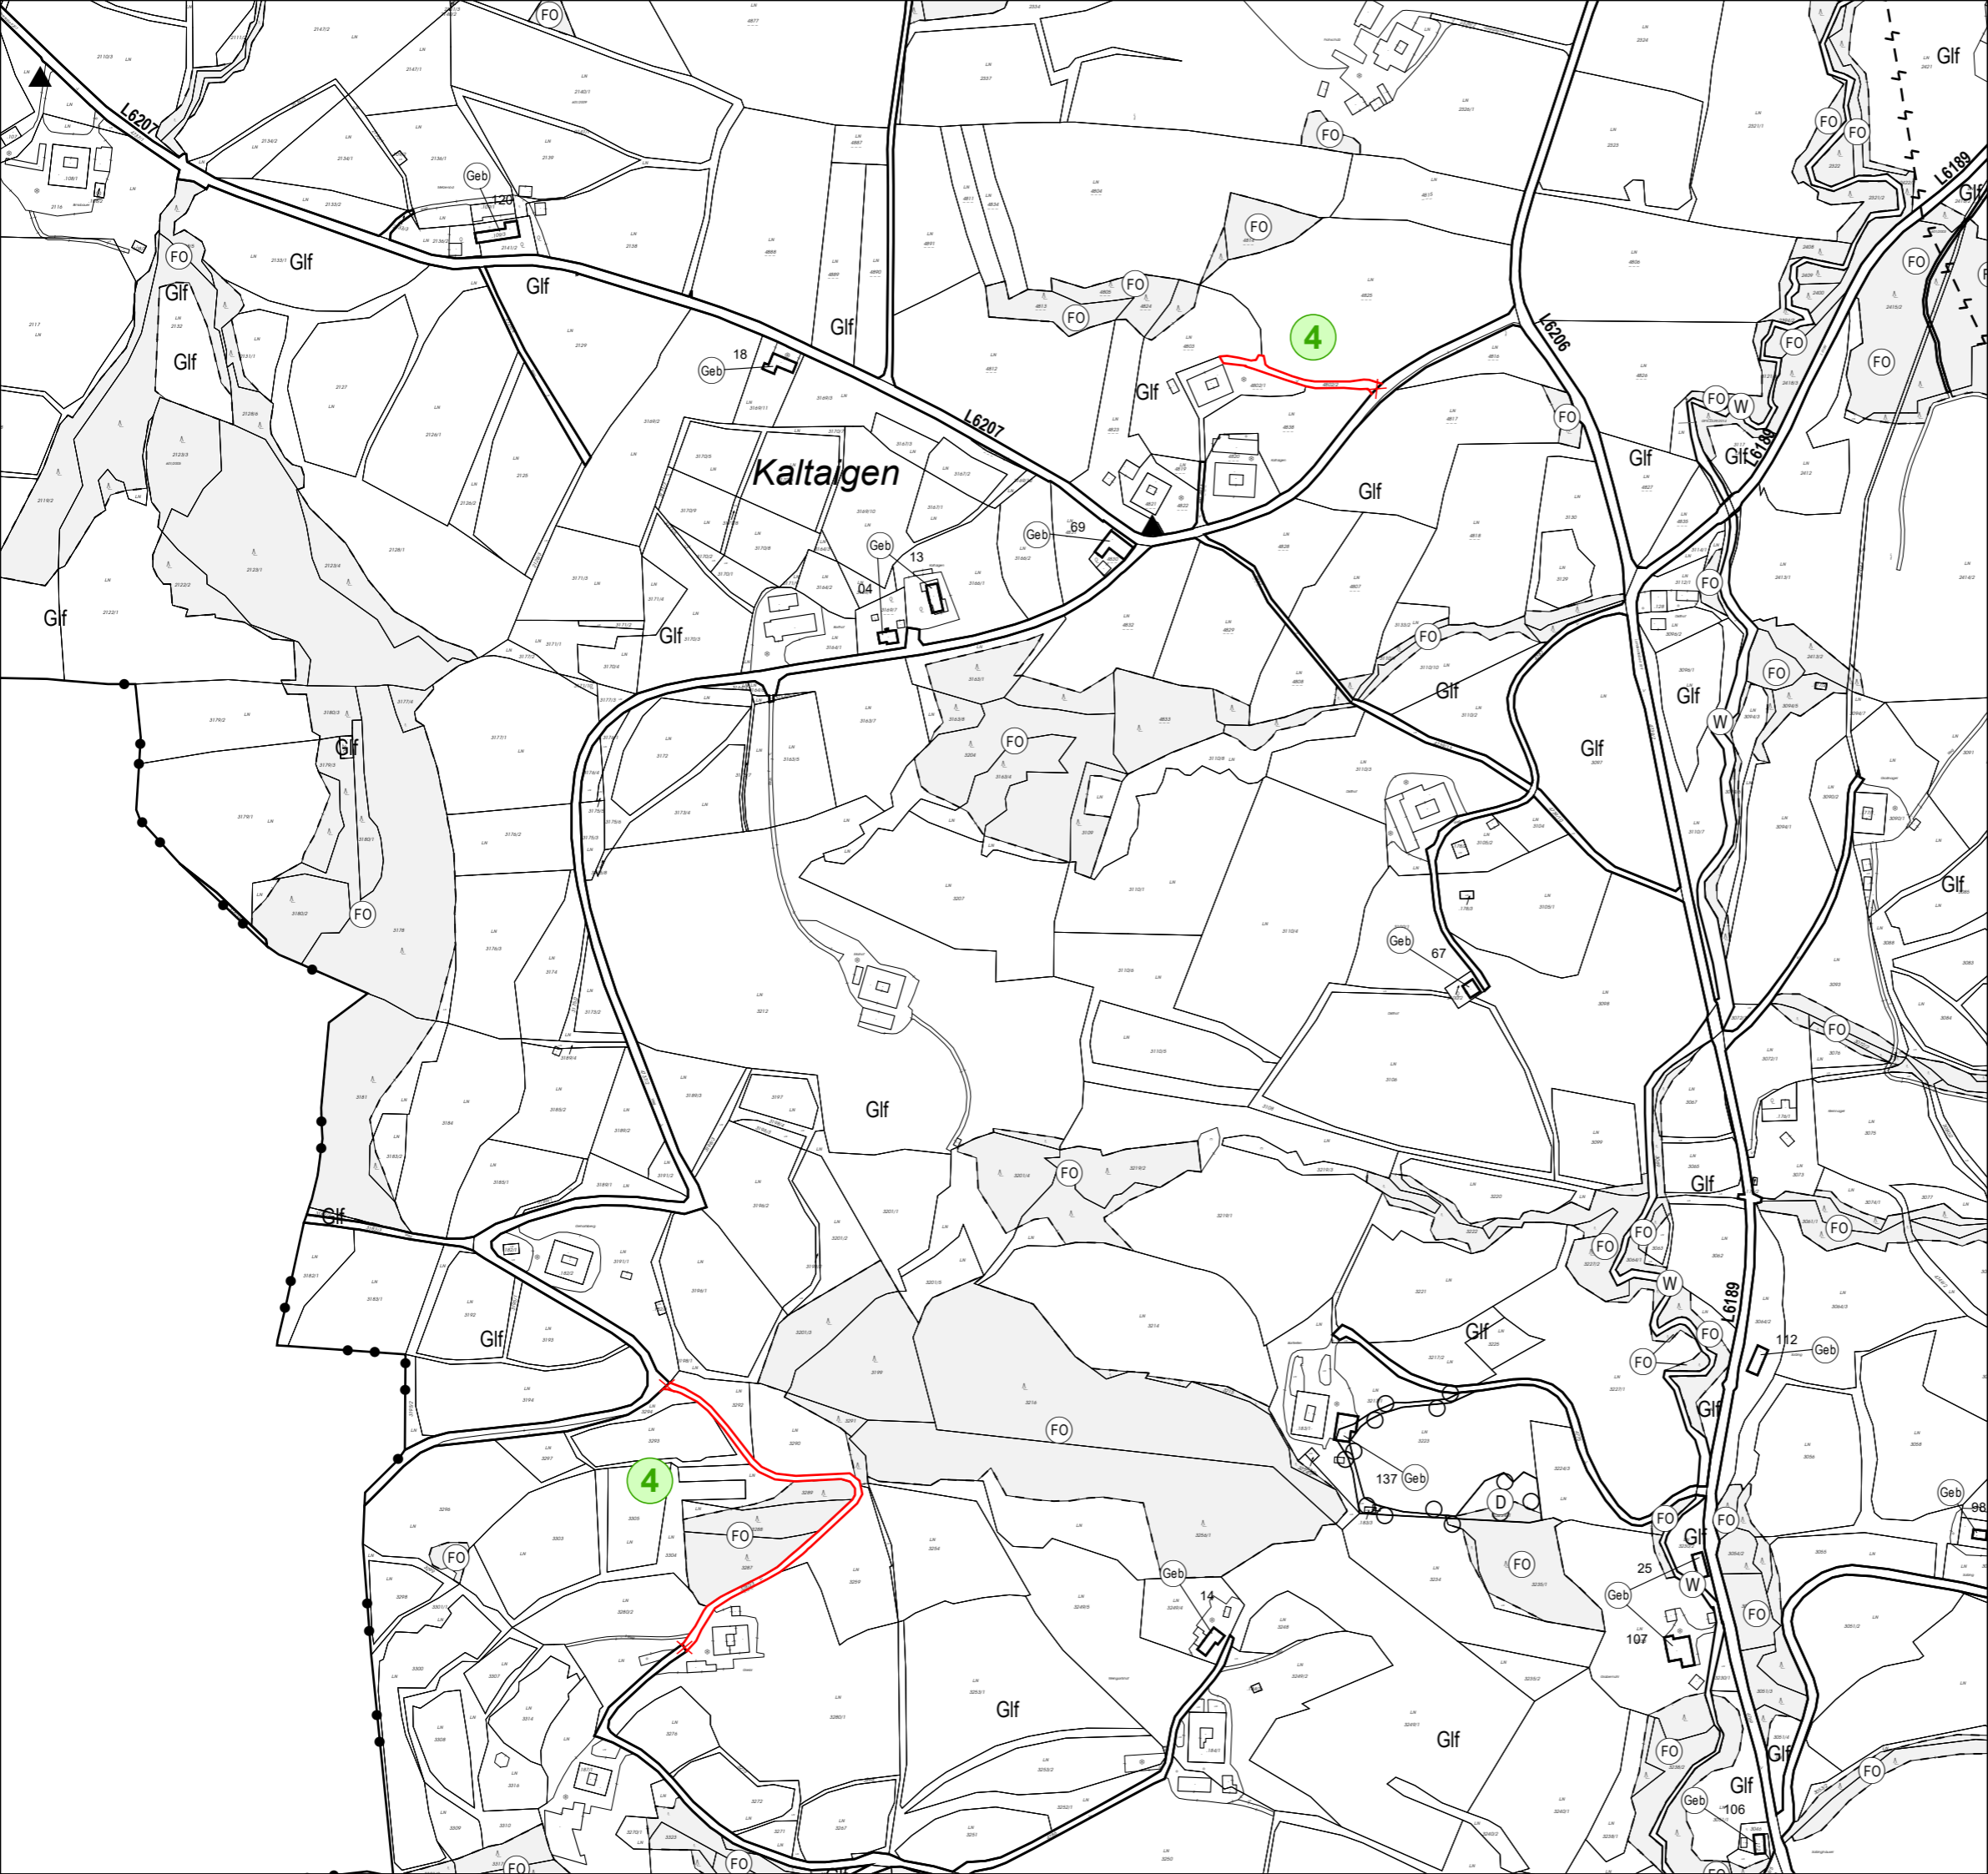

DER PLANVERFASSER:



schedlmayer | raumplanung



Schedlmayer Raumplanung ZT GmbH
GF Dipl.-Ing. Herfried Schedlmayer
Ingenieurkonsultent für Raumplanung und Raumordnung
Staatlich befugter und beedeter Ziviltechniker
A-3382 Loosdorf · Parkstraße 5
Telefon: 02754/6803
e-mail: office@raumordnung.at
www.raumordnung.at