
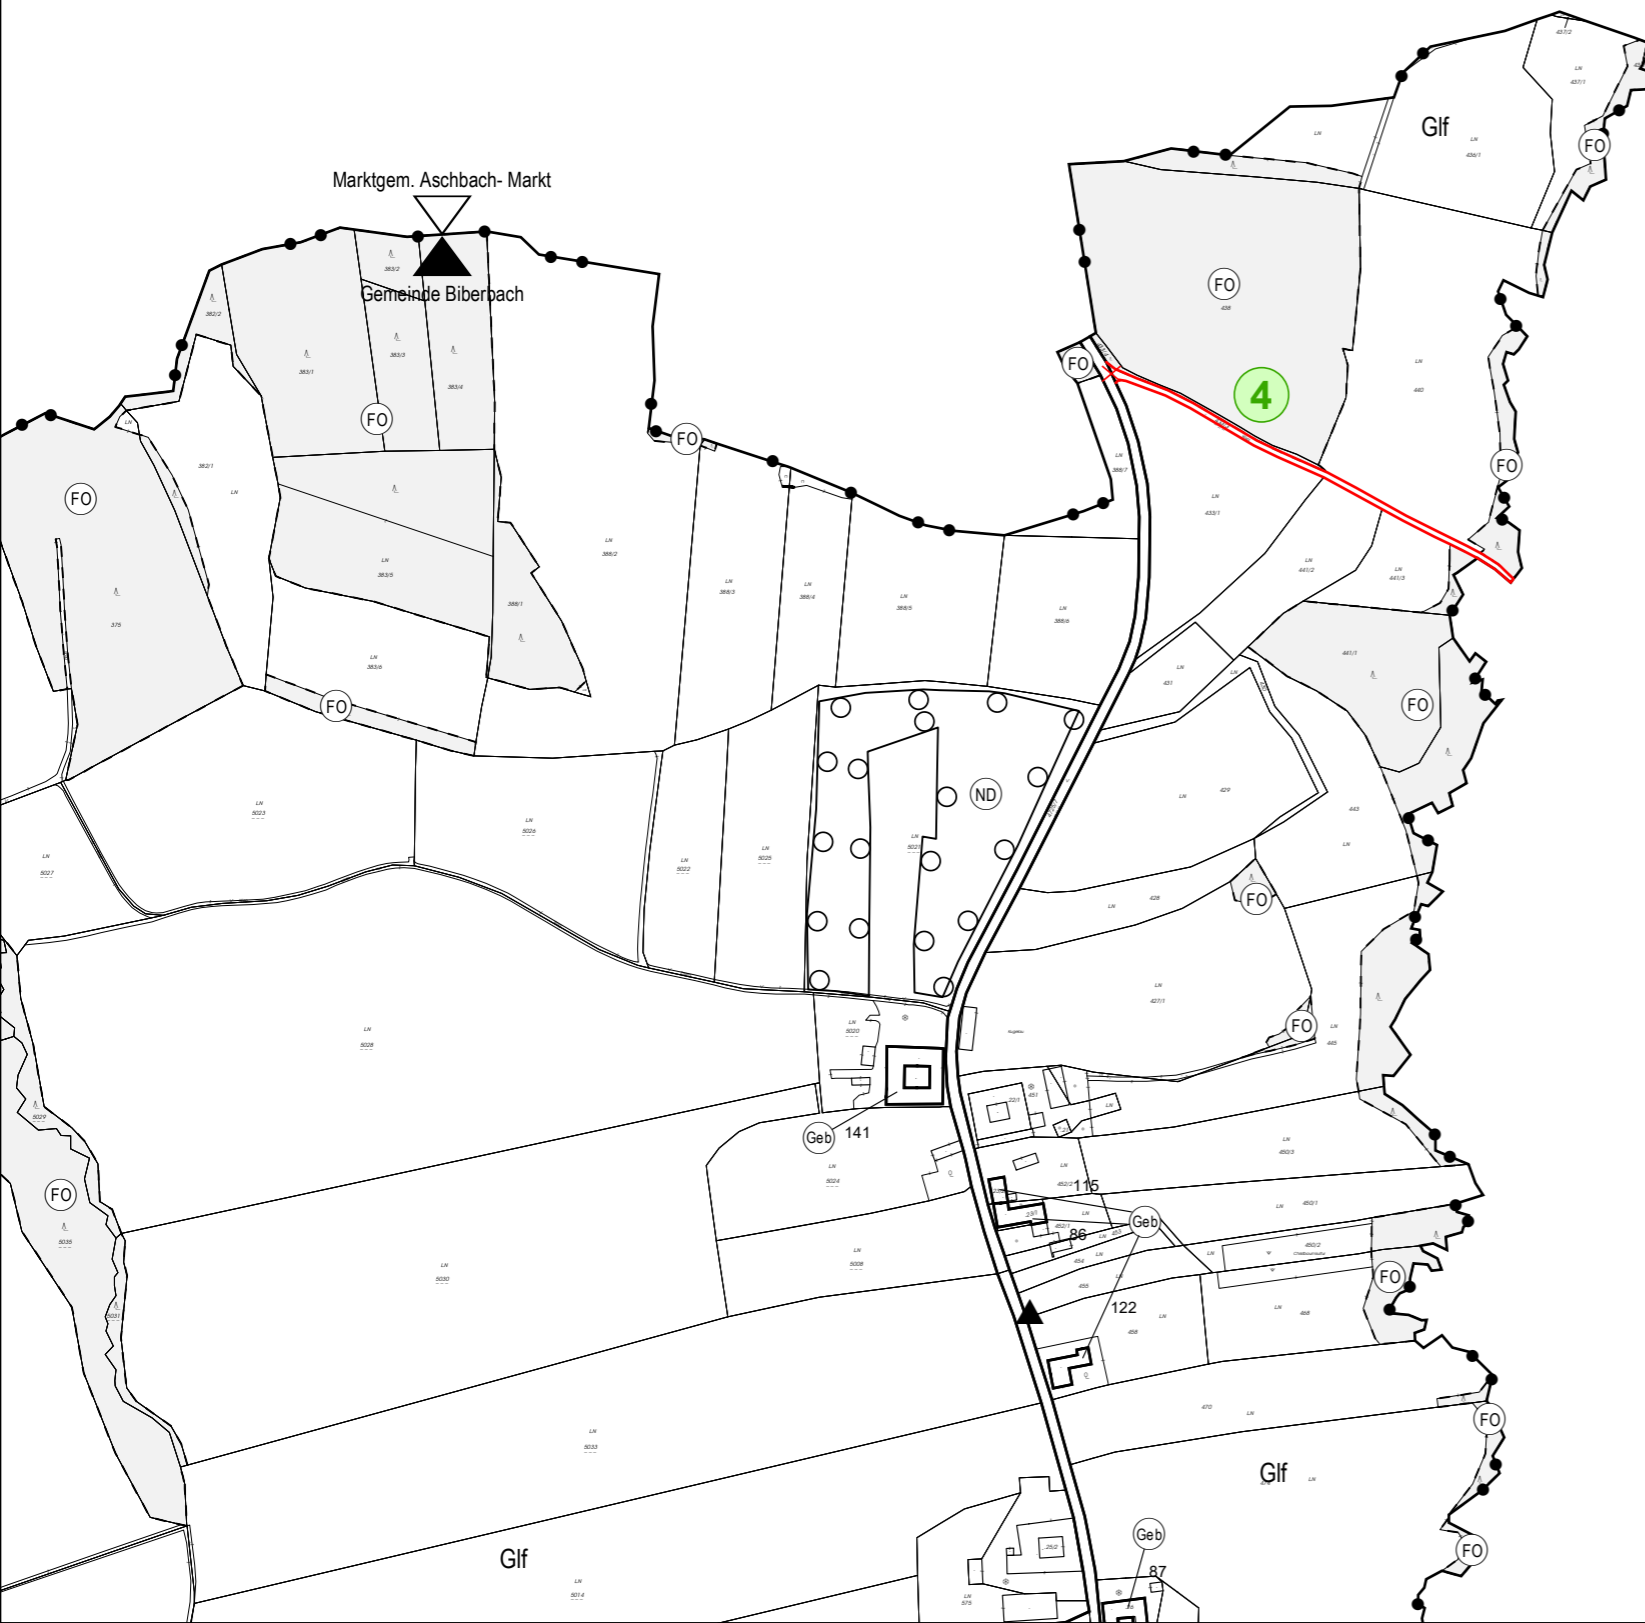


# FLÄCHENWIDMUNGSPLAN DER GEMEINDE BIBERBACH

## ABÄNDERUNG - ENTWURF

PL. NR.: 2796/ F.A. 4.  
30.08.2024

4

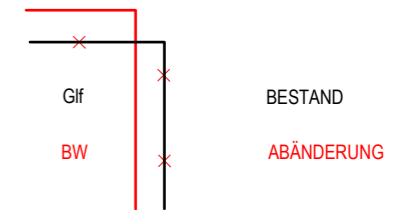

DER PLANVERFASSER:



**schedlmayer | raumplanung**



Schedlmayer Raumplanung ZT GmbH  
GF Dipl.-Ing. Herfried Schedlmayer  
Ingenieurkonsultent für Raumplanung und Raumordnung  
Staatlich befugter und beideter Ziviltechniker

A-3382 Loosdorf · Parkstraße 5  
Telefon: 02754/6803  
e-mail: office@raumordnung.at  
www.raumordnung.at