
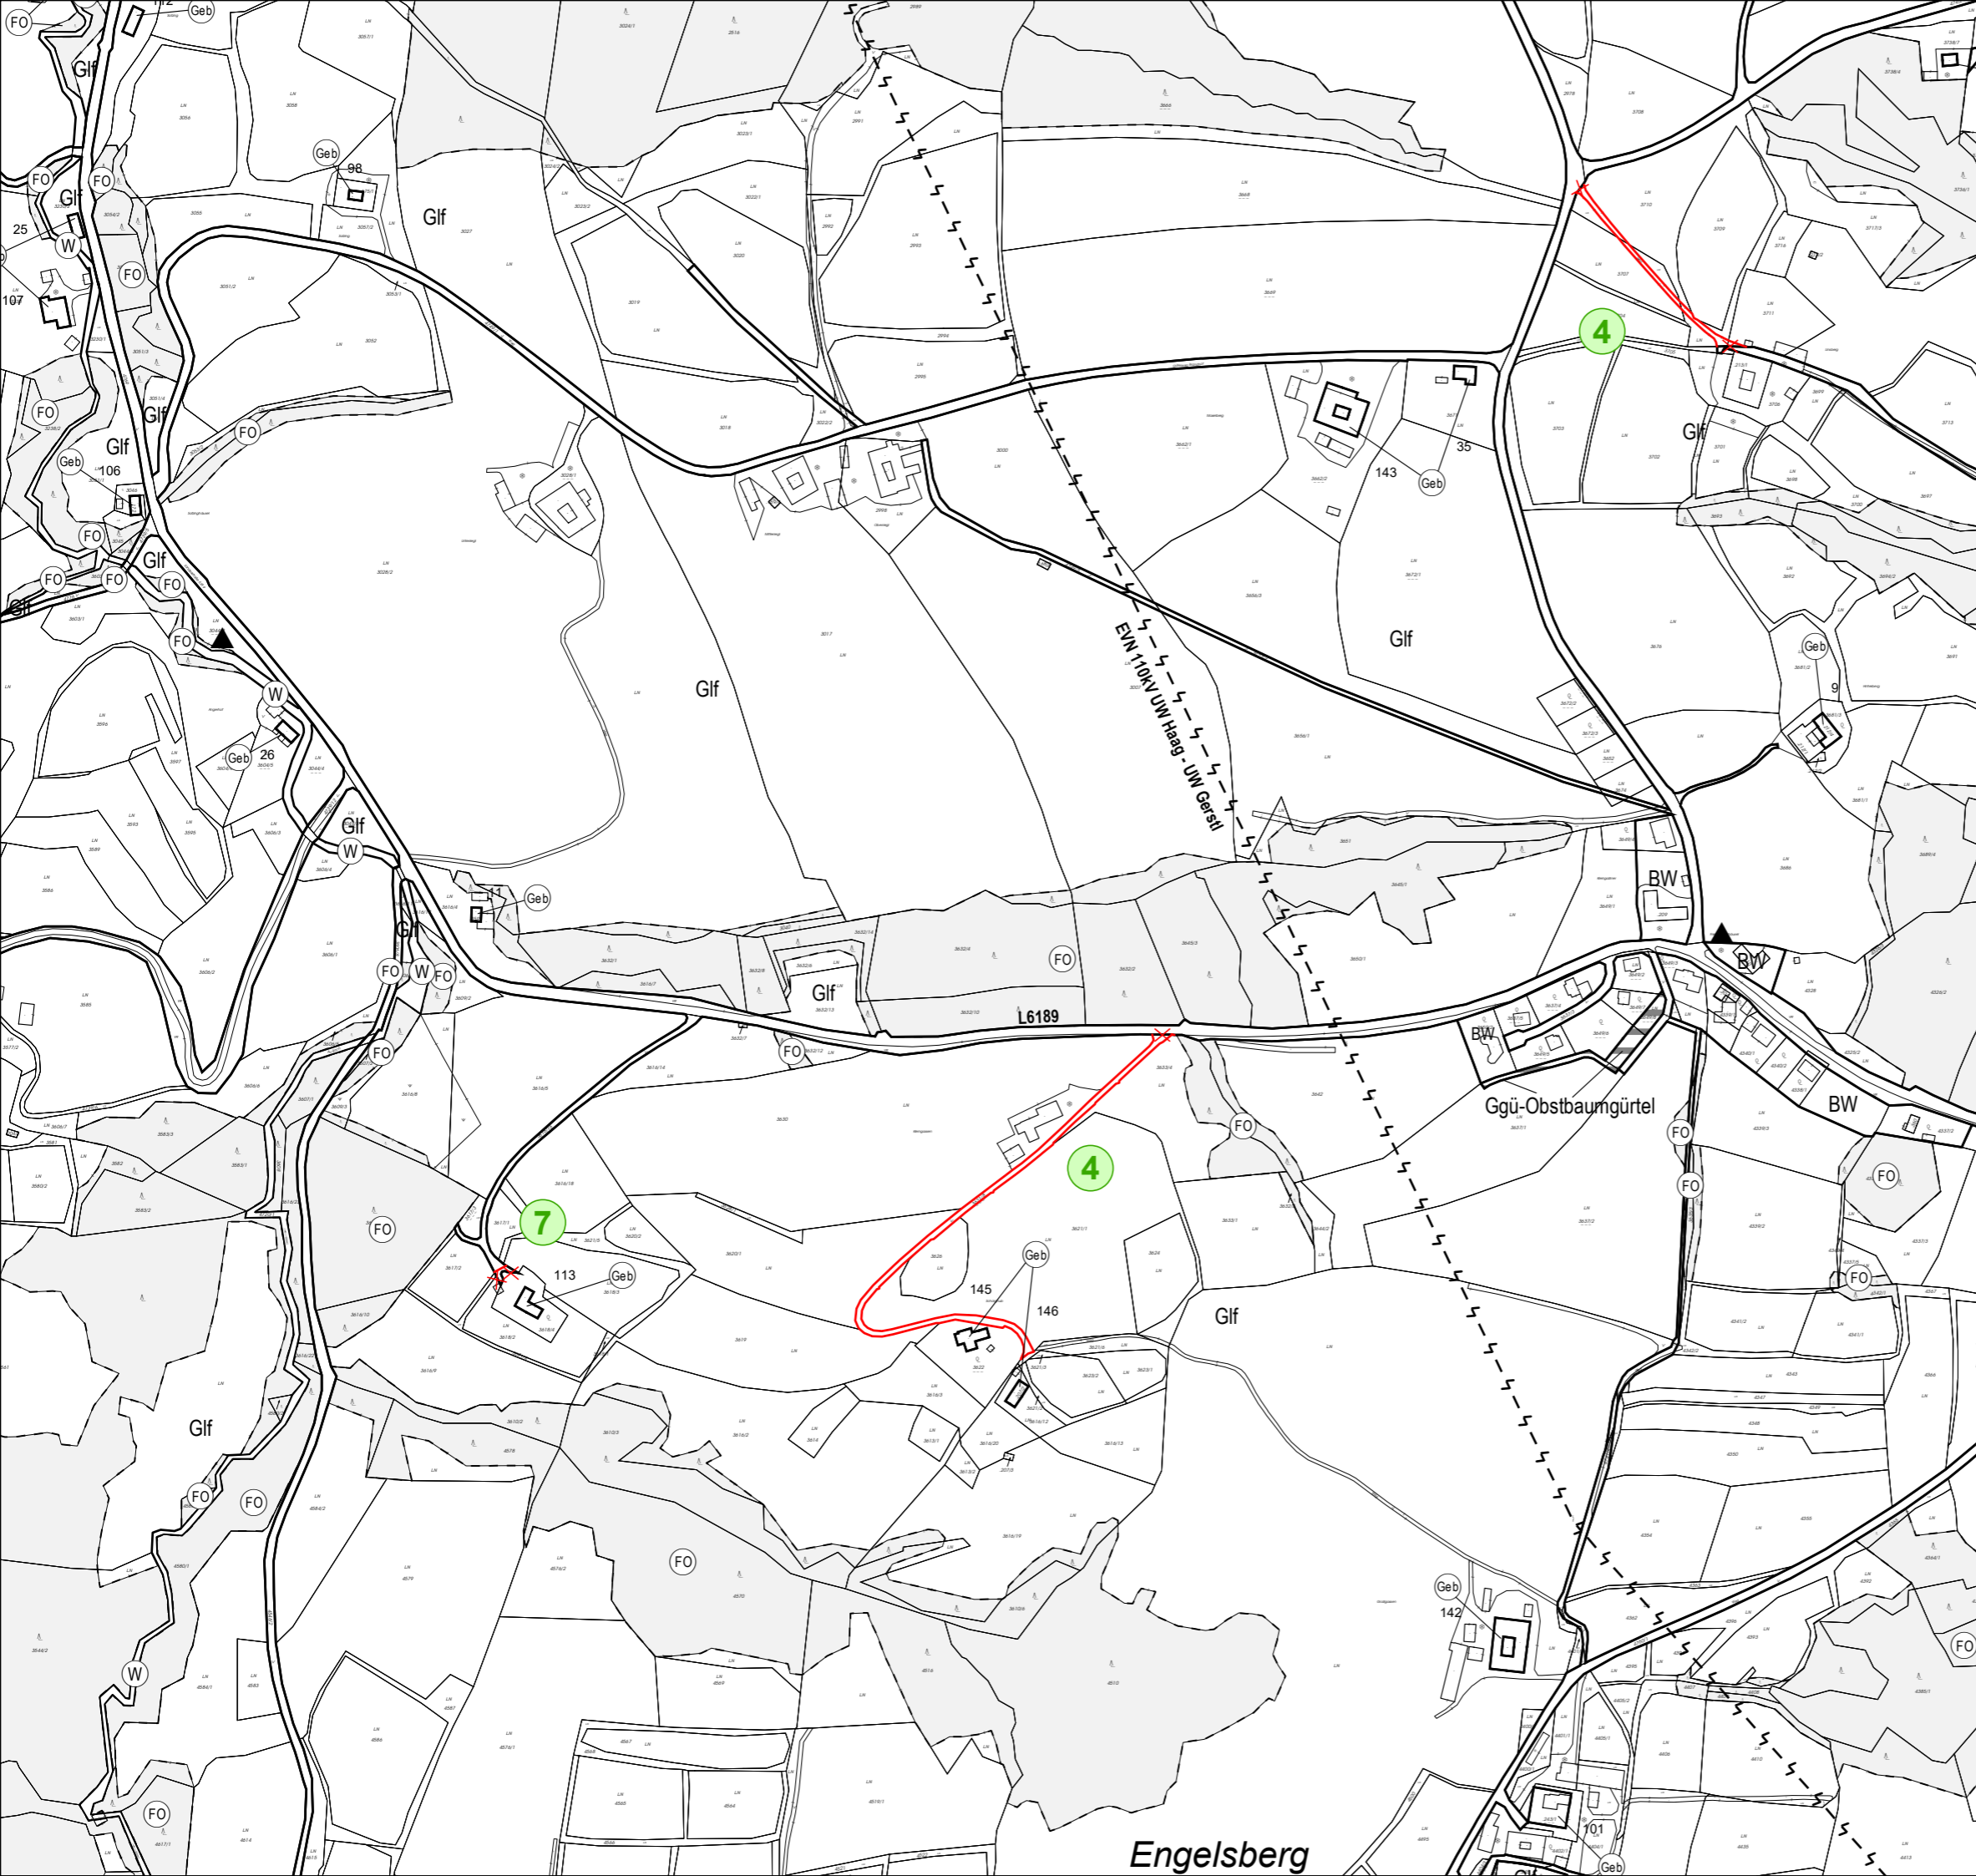


FLÄCHENWIDMUNGSPLAN DER GEMEINDE BIBERBACH

ABÄNDERUNG - ENTWURF

PL. NR.: 2796/ F.A.5.
30.08.2024

4 7

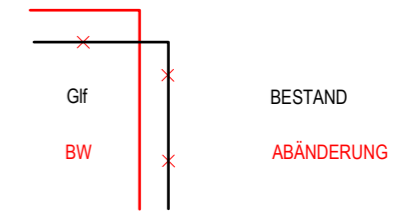

DER PLANVERFASSER:



Schedlmayer Raumplanung ZT GmbH
GF Dipl.-Ing. Herfried Schedlmayer
Ingenieurkonsultent für Raumplanung und Raumordnung
Staatlich befugter und beideter Ziviltotechniker

A-3382 Loosdorf · Parkstraße 5
Telefon: 02754/6803
e-mail: office@raumordnug.at
www.raumordnug.at