


angepasster Grundriss
nach Vermessung

Grundriss
M 1:250
19.03.2024

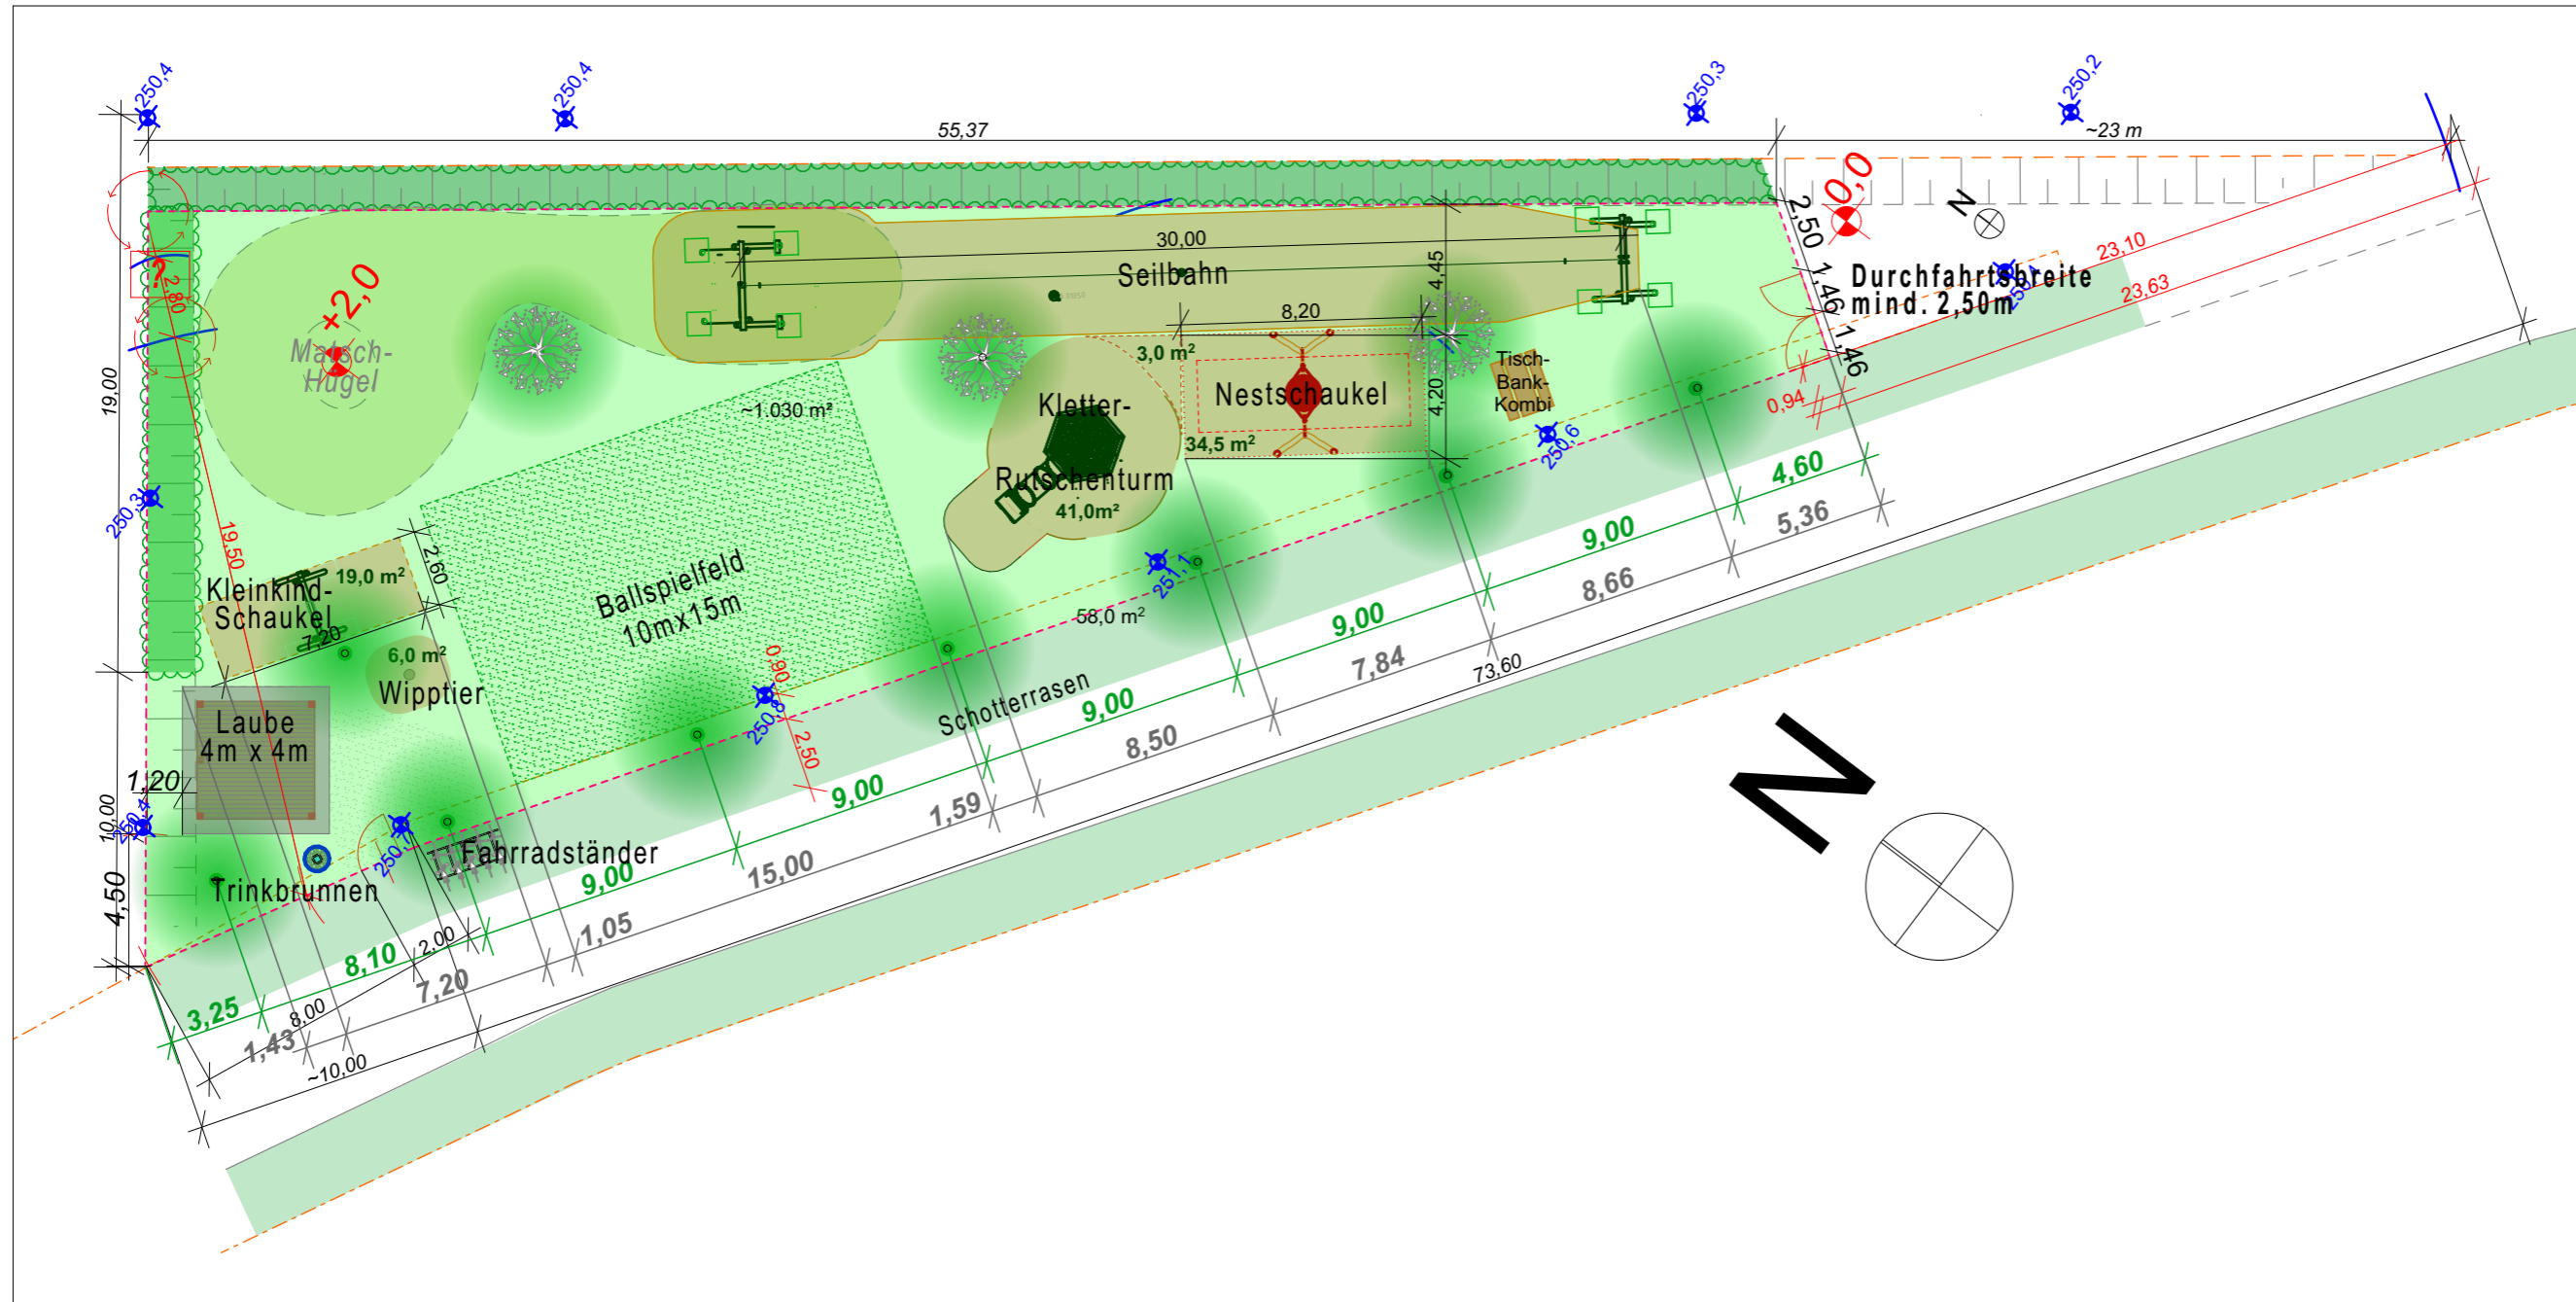

**Naturmaße nehmen!
Höhenkoten prüfen!**

Spielplatz Raaderstraße
Ennsdorf