


Gemeinde Ennsdorf
 Amtshausstraße 5, 4482 Ennsdorf

Straßenbau
 Querung Wiener Straße

Längenschnitt
 zur straßenrechtlichen Einreichung

SCHNITT-1: ACHSE_1
 MAßSTAB 1:1000/100

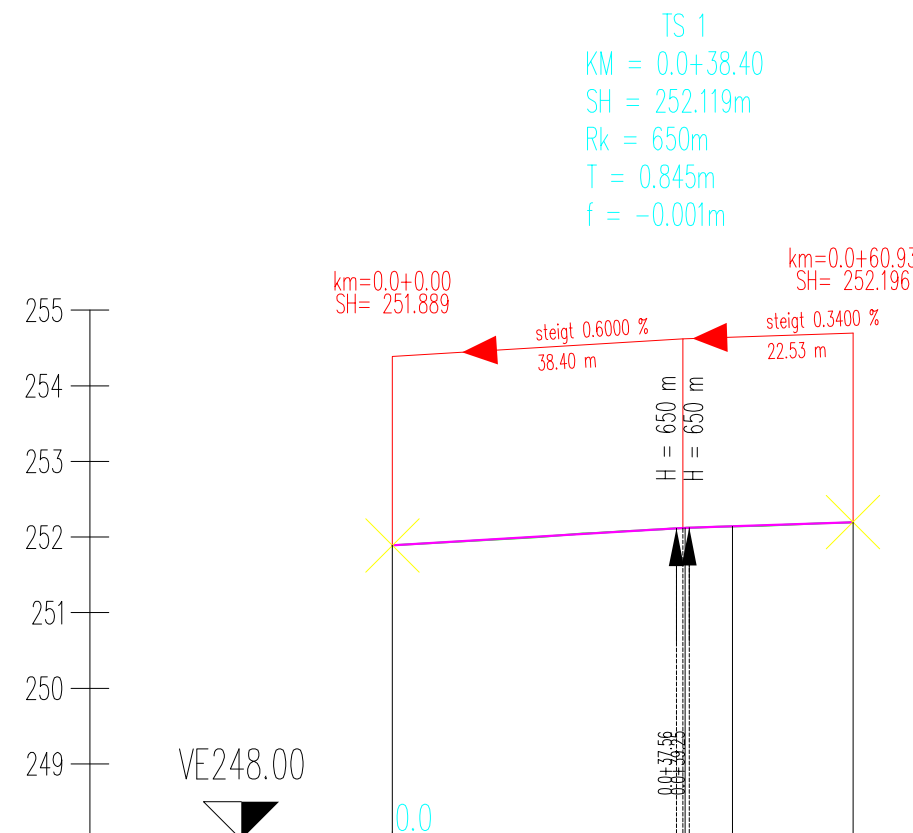

KILOMETER	
QUERPROFIL	38.702 P1-6.294-2 15.933
STATIONIERUNG	-0.00 38.70 45.00 60.93
GELÄNDEHÖHEN	251.889 252.120 252.141 252.196
GRADIENTENHÖHEN	251.889 252.120 252.142 252.196
KRÜMMUNGSVERHÄLTNISSE	
QUERNEIGUNGEN	

S:\2023\23-076-EN\Projekt\Querung Wiener Straße\23-076-EN_Projekt LS_Wiener Straße.dwg > Projekt LS

Ind.	Gez.	Geprüft	Datum	Kurzbeschreibung der Revision	Parie
					A
					Beilage
					3
Projekt: 23-076-EN				Nummer: 2	Datum: 06. Mai 2024
Maßstab: 1:1000/100				Planerstellung: Wischenbart	Planprüfung: Putschögl