




Gemeinde Ennsdorf
 Amtshausstraße 5, 4482 Ennsdorf

Straßenbau Querung Wiener Straße


Querprofile

zur straßenrechtlichen Einreichung

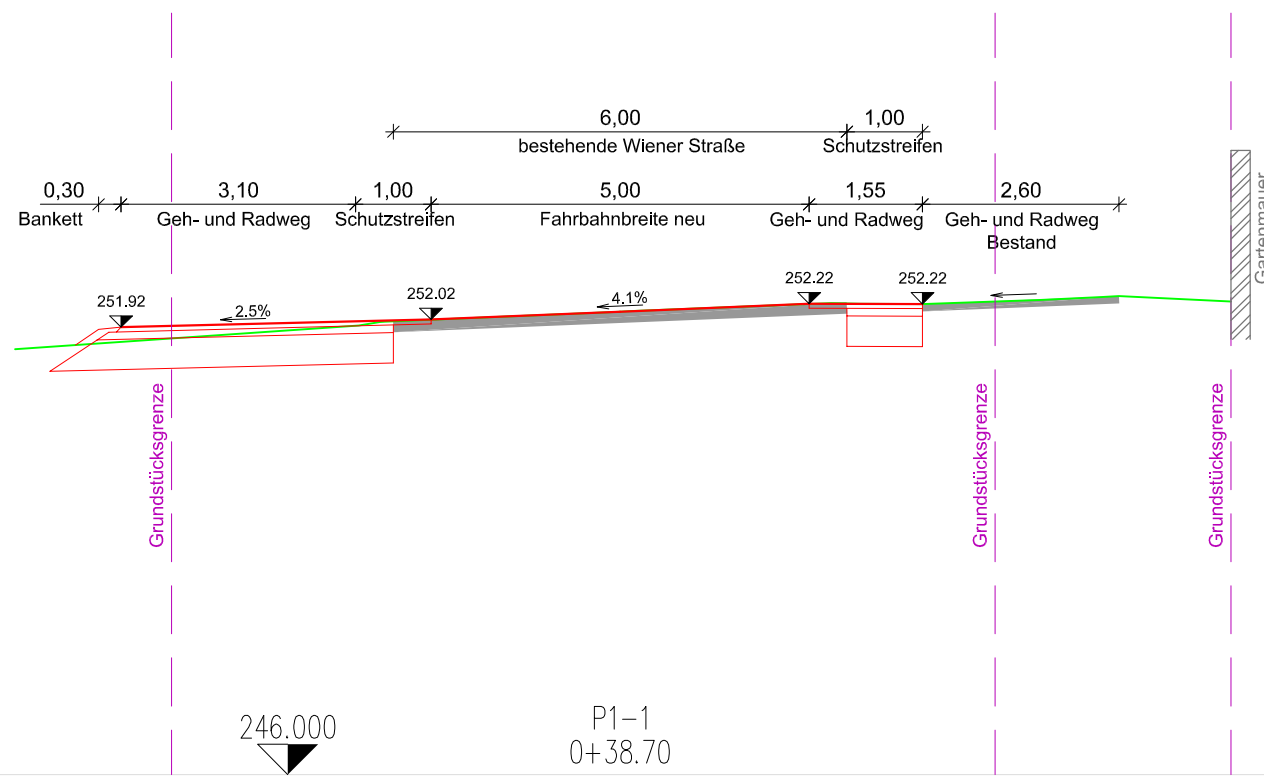

246.000
 P1-1
 0+38.70

FAHRBAHN			252.016	252.120	252.224
VON.ACHSE			2.500	0.000	2.500
GELÄNDE	251.625	251.888	252.120	252.232	252.277
VON.ACHSE	8.000	3.452	0.000	2.792	5.570
		3.113	0.191	3.170	6.367
		251.888	252.120	252.224	252.225
		251.888	252.126	252.225	252.315

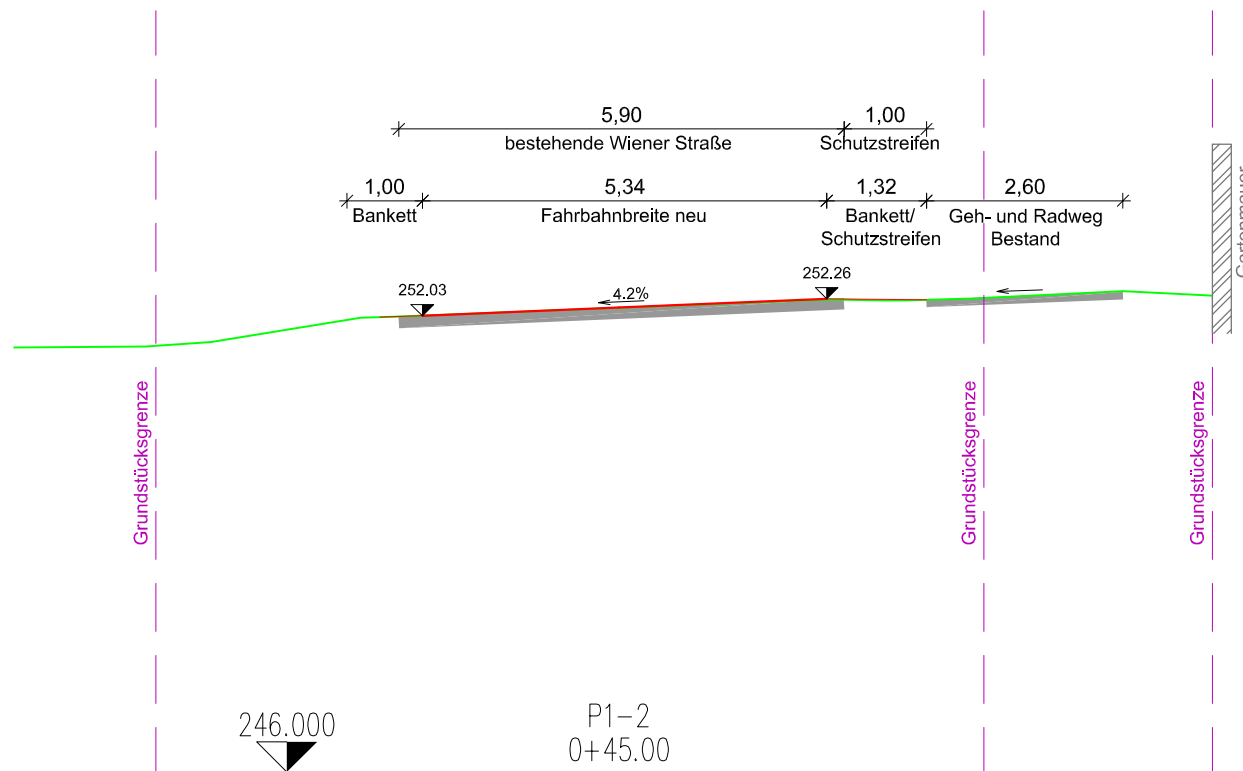

246.000
 P1-2
 0+45.00

FAHRBAHN			252.033	252.142	252.257
VON.ACHSE			2.601	0.000	2.746
GELÄNDE	251.615	251.626	252.006	252.141	252.251
VON.ACHSE	8.000	6.264	2.975	0.000	2.780
		251.685	252.020	252.238	3.504
		251.685	252.051	252.238	3.773
		252.006	252.051	252.263	4.663
		252.020	252.051	252.263	6.319

S:\2023\23-076-EN\Projekt\Querung Wiener Straße\23-076-EN_Projekt QP_Wiener Straße.dwg > Projekt QP

Ind.	Gez.	Geprüft	Datum	Kurzbeschreibung der Revision	Parie
					A
					Beilage
					4
Projekt: 23-076-EN				Nummer: 3	Datum: 06. Mai 2024
Maßstab: 1:100				Planerstellung: Wischenbart	Planprüfung: Putschögl



A - 3300 Amstetten, Burgenlandstr. 11, Tel. 074 72 - 626 98 - 0; Fax - 23
 A - 4541 Adlwang, Holzhaus 1; Mobiltelefon +43 (0)664 - 386 96 11
 E-Mail: office@ikw-amstetten.at; Homepage: www.ikw-amstetten.at

INGENIEURKANZLEI FÜR WASSERWIRTSCHAFT,
 UMWELTTECHNIK UND INFRASTRUKTUR ZT-GMBH