


# Marktgemeinde Zeillern Örtliches Raumordnungsprogramm 2005

## 9. Änderung Flächenwidmungsplan Darstellung der Änderungen - Ausschnitte

Übersicht

Blatt: Ausschnitte

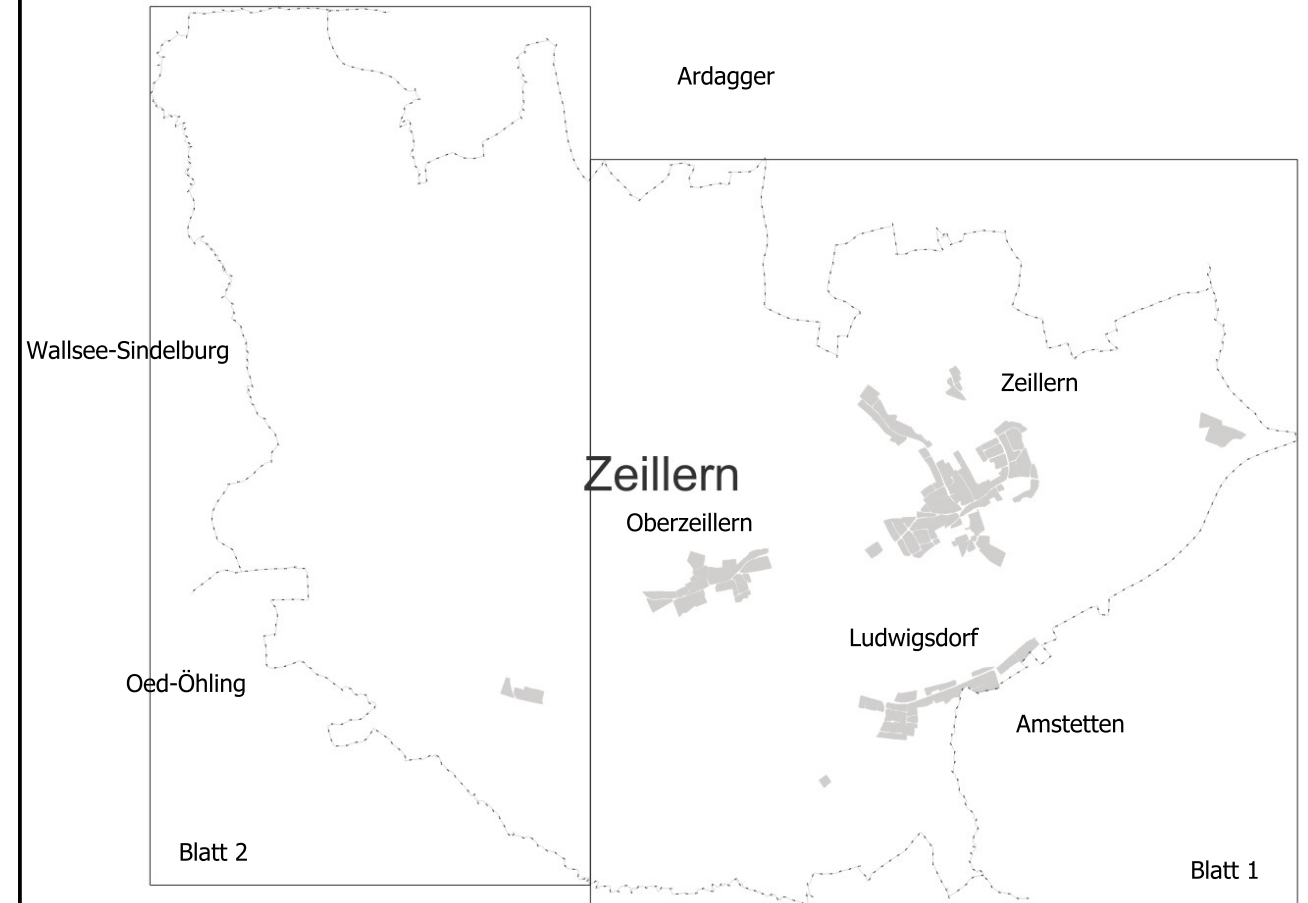

Begründungen für die Festlegungen sind den jeweiligen Erläuterungsberichten zu entnehmen!

Maßstab M 1 : 4.000




Planverfasser:  
Kommunalialog Raumplanung GmbH  
Ingenieurbüro für Raumplanung & Raumordnung  
Fn 416.995d, LG St. Pölten  
Riefthalgasse 12, 3130 Herzogenburg, T.: +43(0)2782/85101



Planzahl: 25 046E  
Datum: 30.04.2026  
DKM-Stand: 10/2025

Copyright DKM by Bundesamt für Eich- und Vermessungswesen; Rückfragen/Katasterberatung im zuständigen Vermessungsamt, aktuelle DKM-Daten im zuständigen Vermessungsamt oder via Internet-GDB-Provider

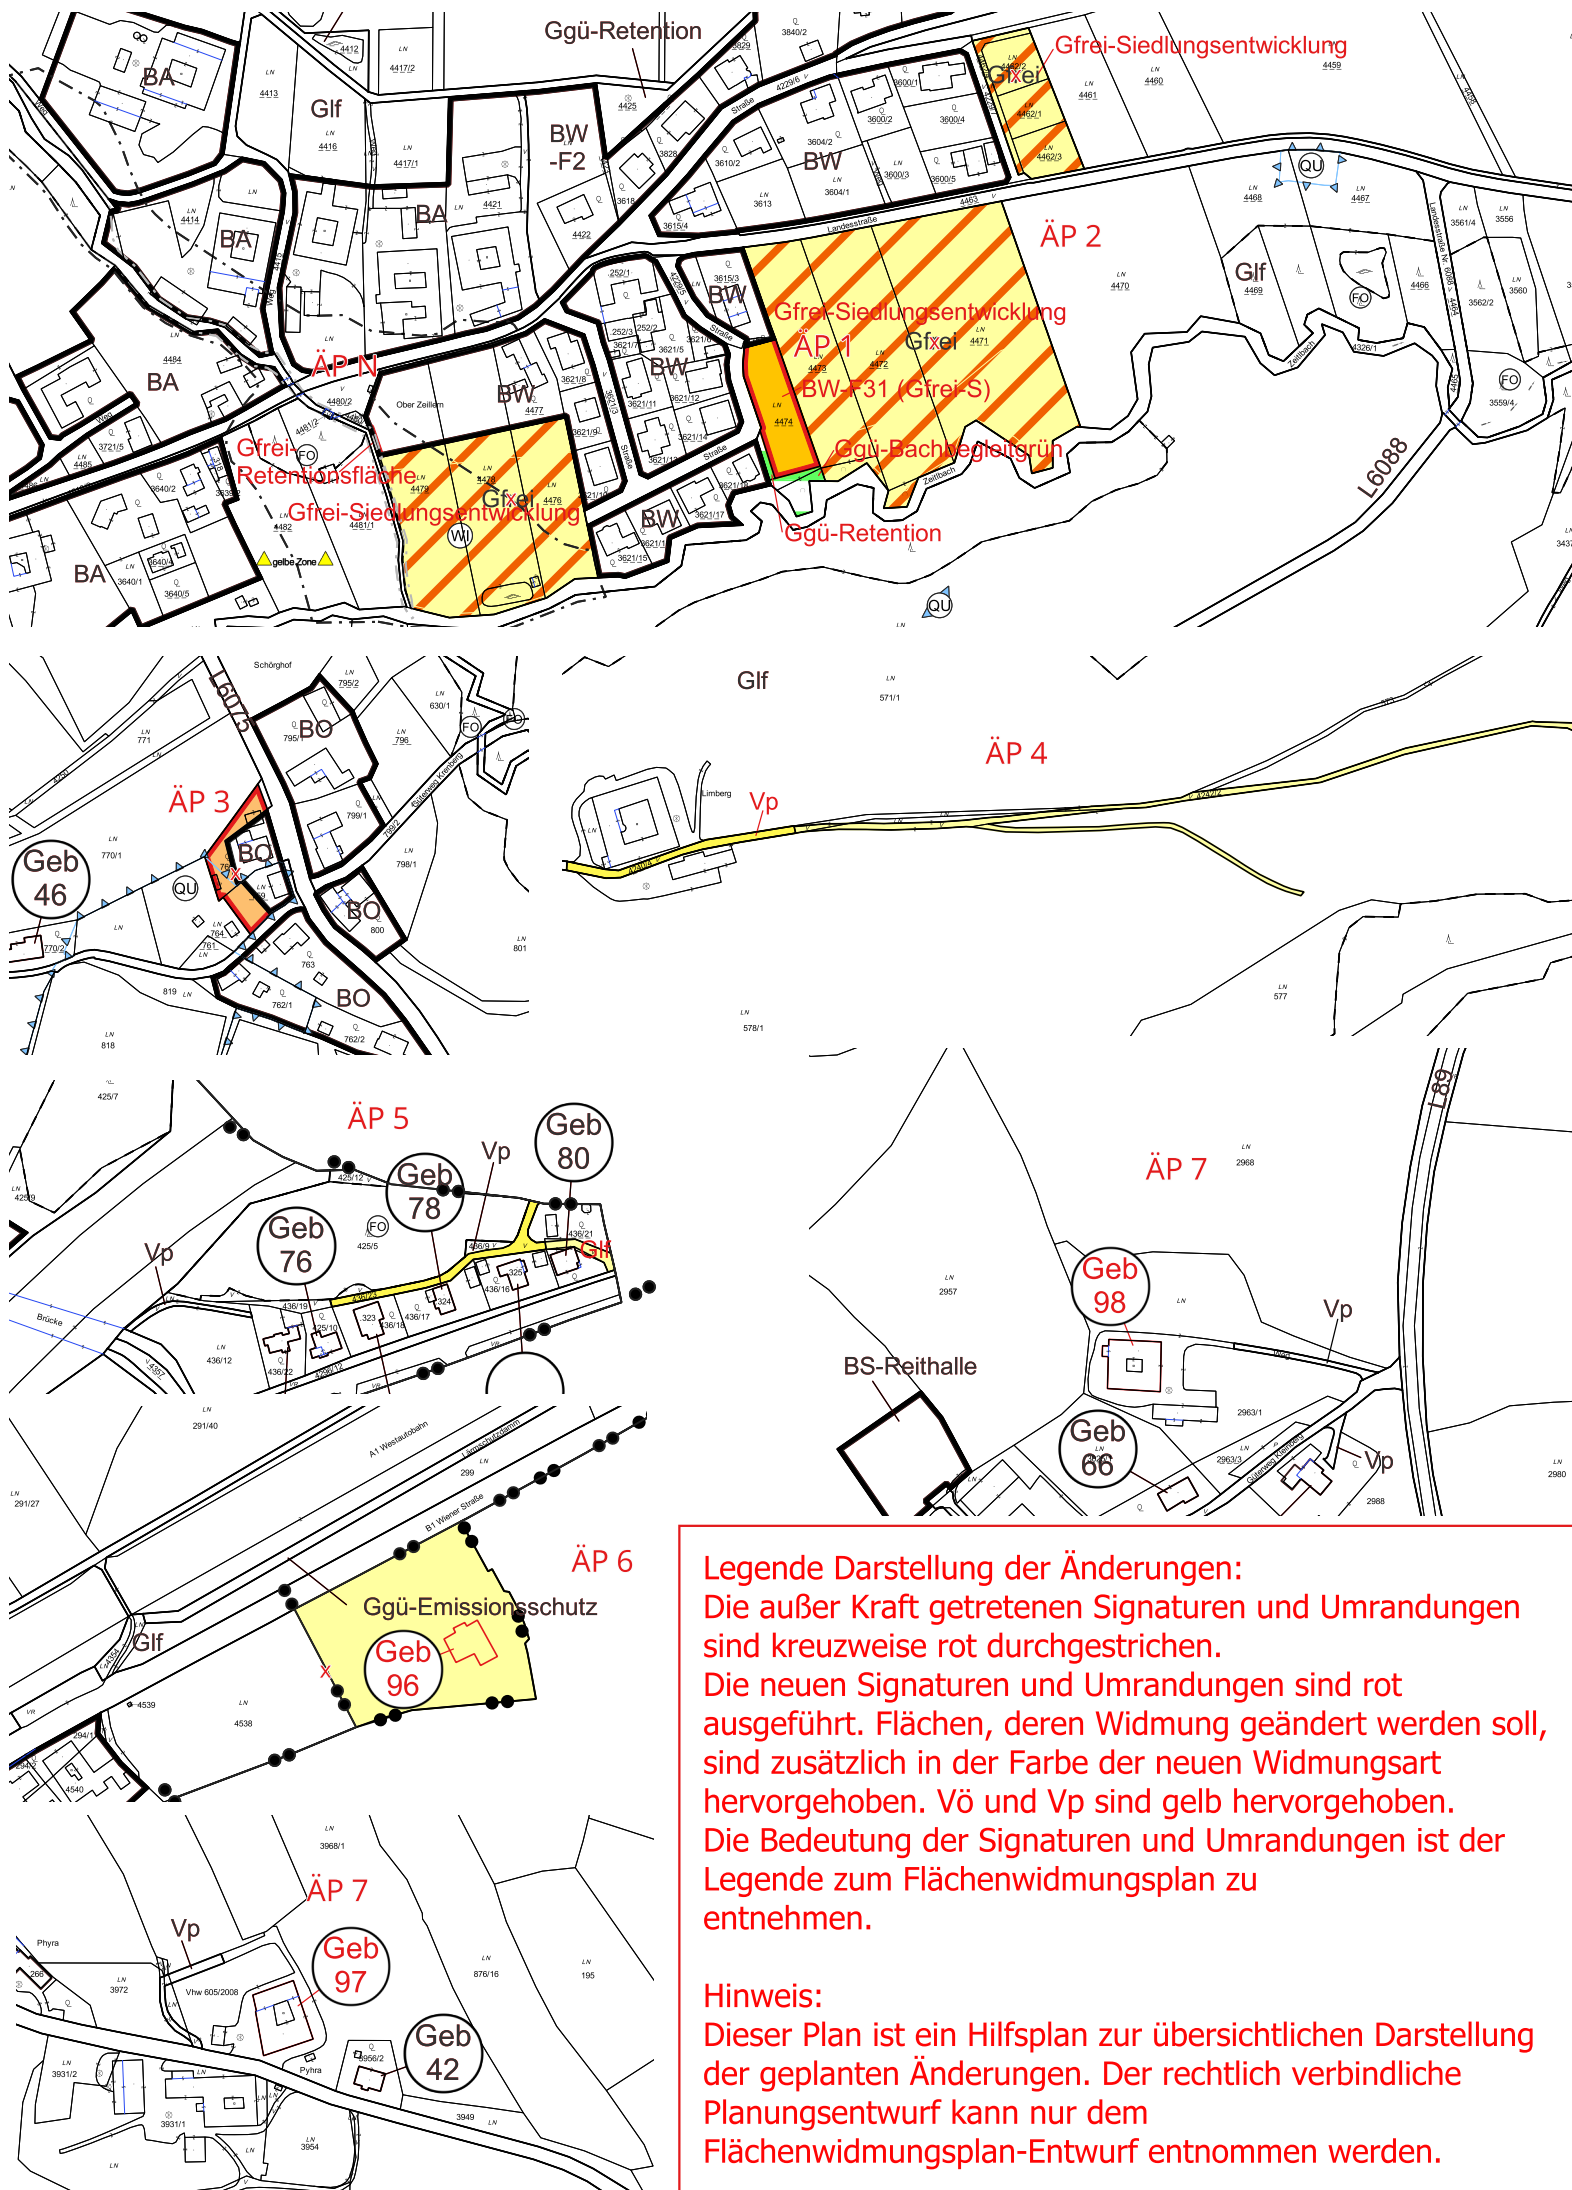

**Legende Darstellung der Änderungen:**  
Die außer Kraft getretenen Signaturen und Umrandungen sind kreuzweise rot durchgestrichen.  
Die neuen Signaturen und Umrandungen sind rot ausgeführt. Flächen, deren Widmung geändert werden soll, sind zusätzlich in der Farbe der neuen Widmungsart hervorgehoben. Vö und Vp sind gelb hervorgehoben.  
Die Bedeutung der Signaturen und Umrandungen ist der Legende zum Flächenwidmungsplan zu entnehmen.

**Hinweis:**  
Dieser Plan ist ein Hilfsplan zur übersichtlichen Darstellung der geplanten Änderungen. Der rechtlich verbindliche Planungsentwurf kann nur dem Flächenwidmungsplan-Entwurf entnommen werden.