


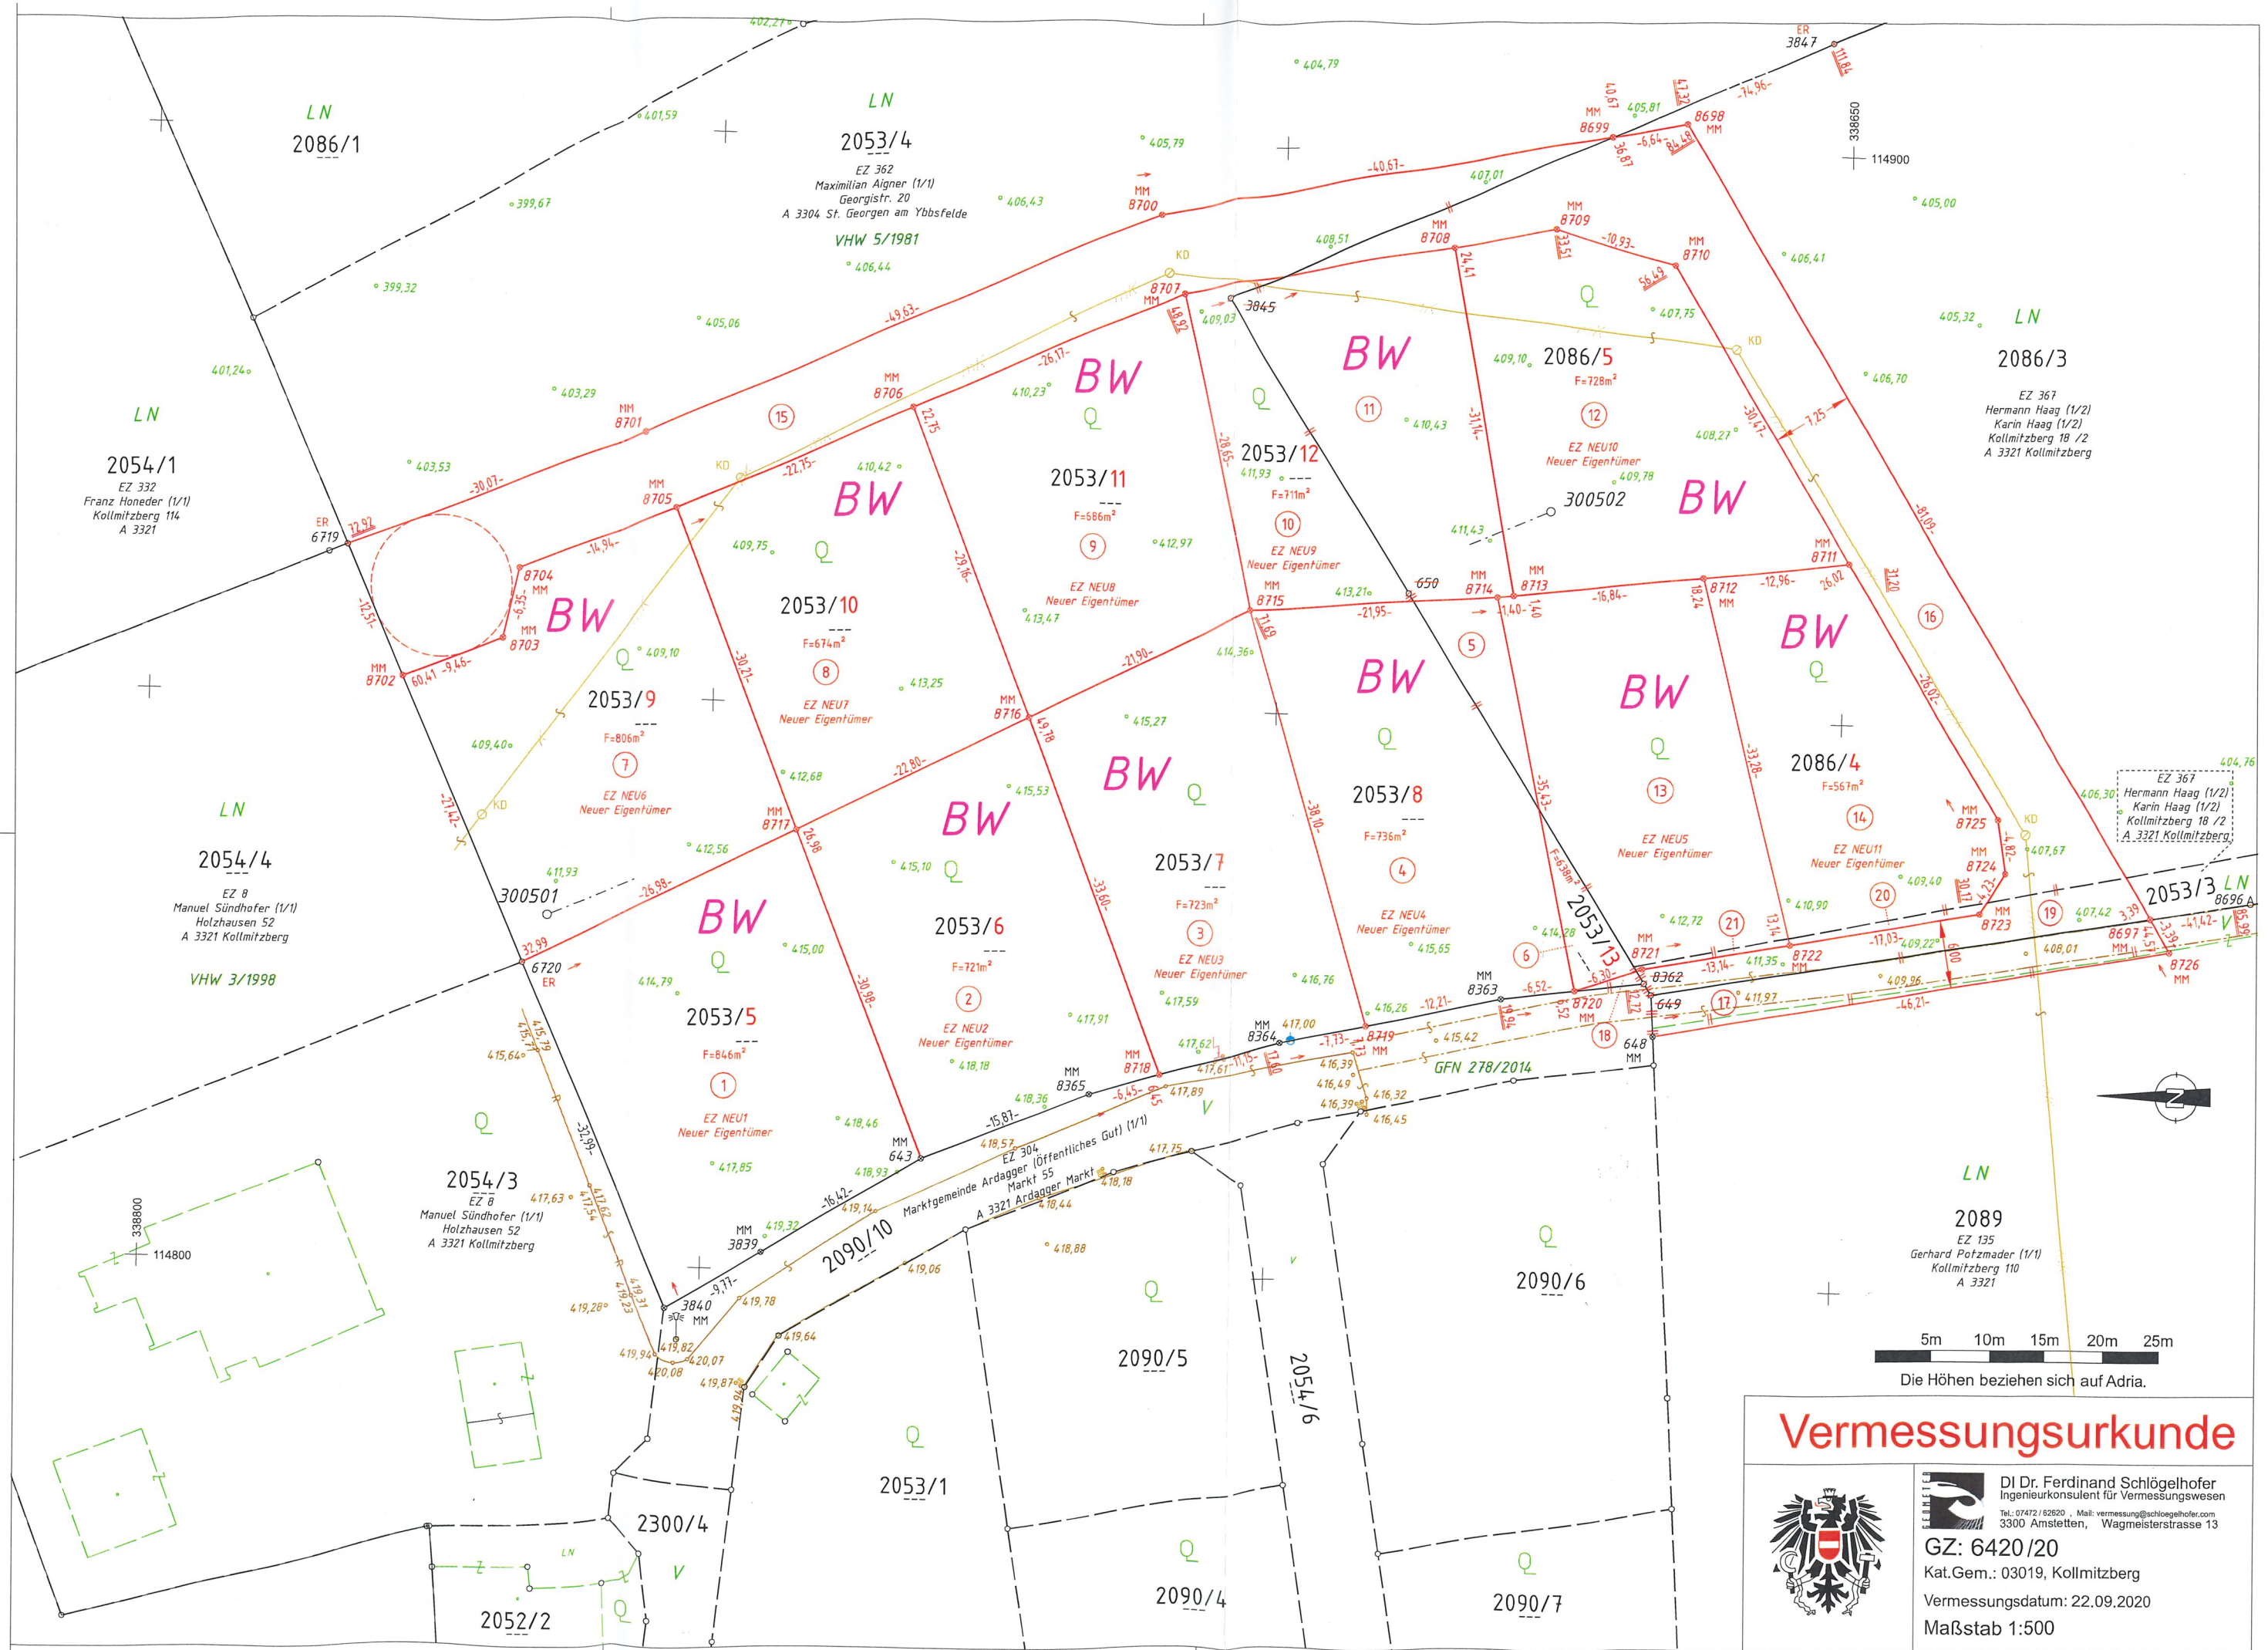

DI Dr. Ferdinand Schlögelhofer
Ingenieurkonsultent für Vermessungswesen
Tel.: 07472 / 82620, Mail: vermessung@schloegelhofer.com
3300 Amstetten, Wagmeisterstrasse 13
GZ: 6420/20
Kat.Gem.: 03019, Kollmitzberg
Vermessungsdatum: 22.09.2020
Maßstab 1:500