


RAUMPROGRAMM


Erdgeschoss:


5-6 Kurzzeitpflegeplätze
1-2 Personalzimmer
Aufenthaltsbereiche

Obergeschoss:


4 Wohneinheiten 50-80m²
Nebenträume im EG

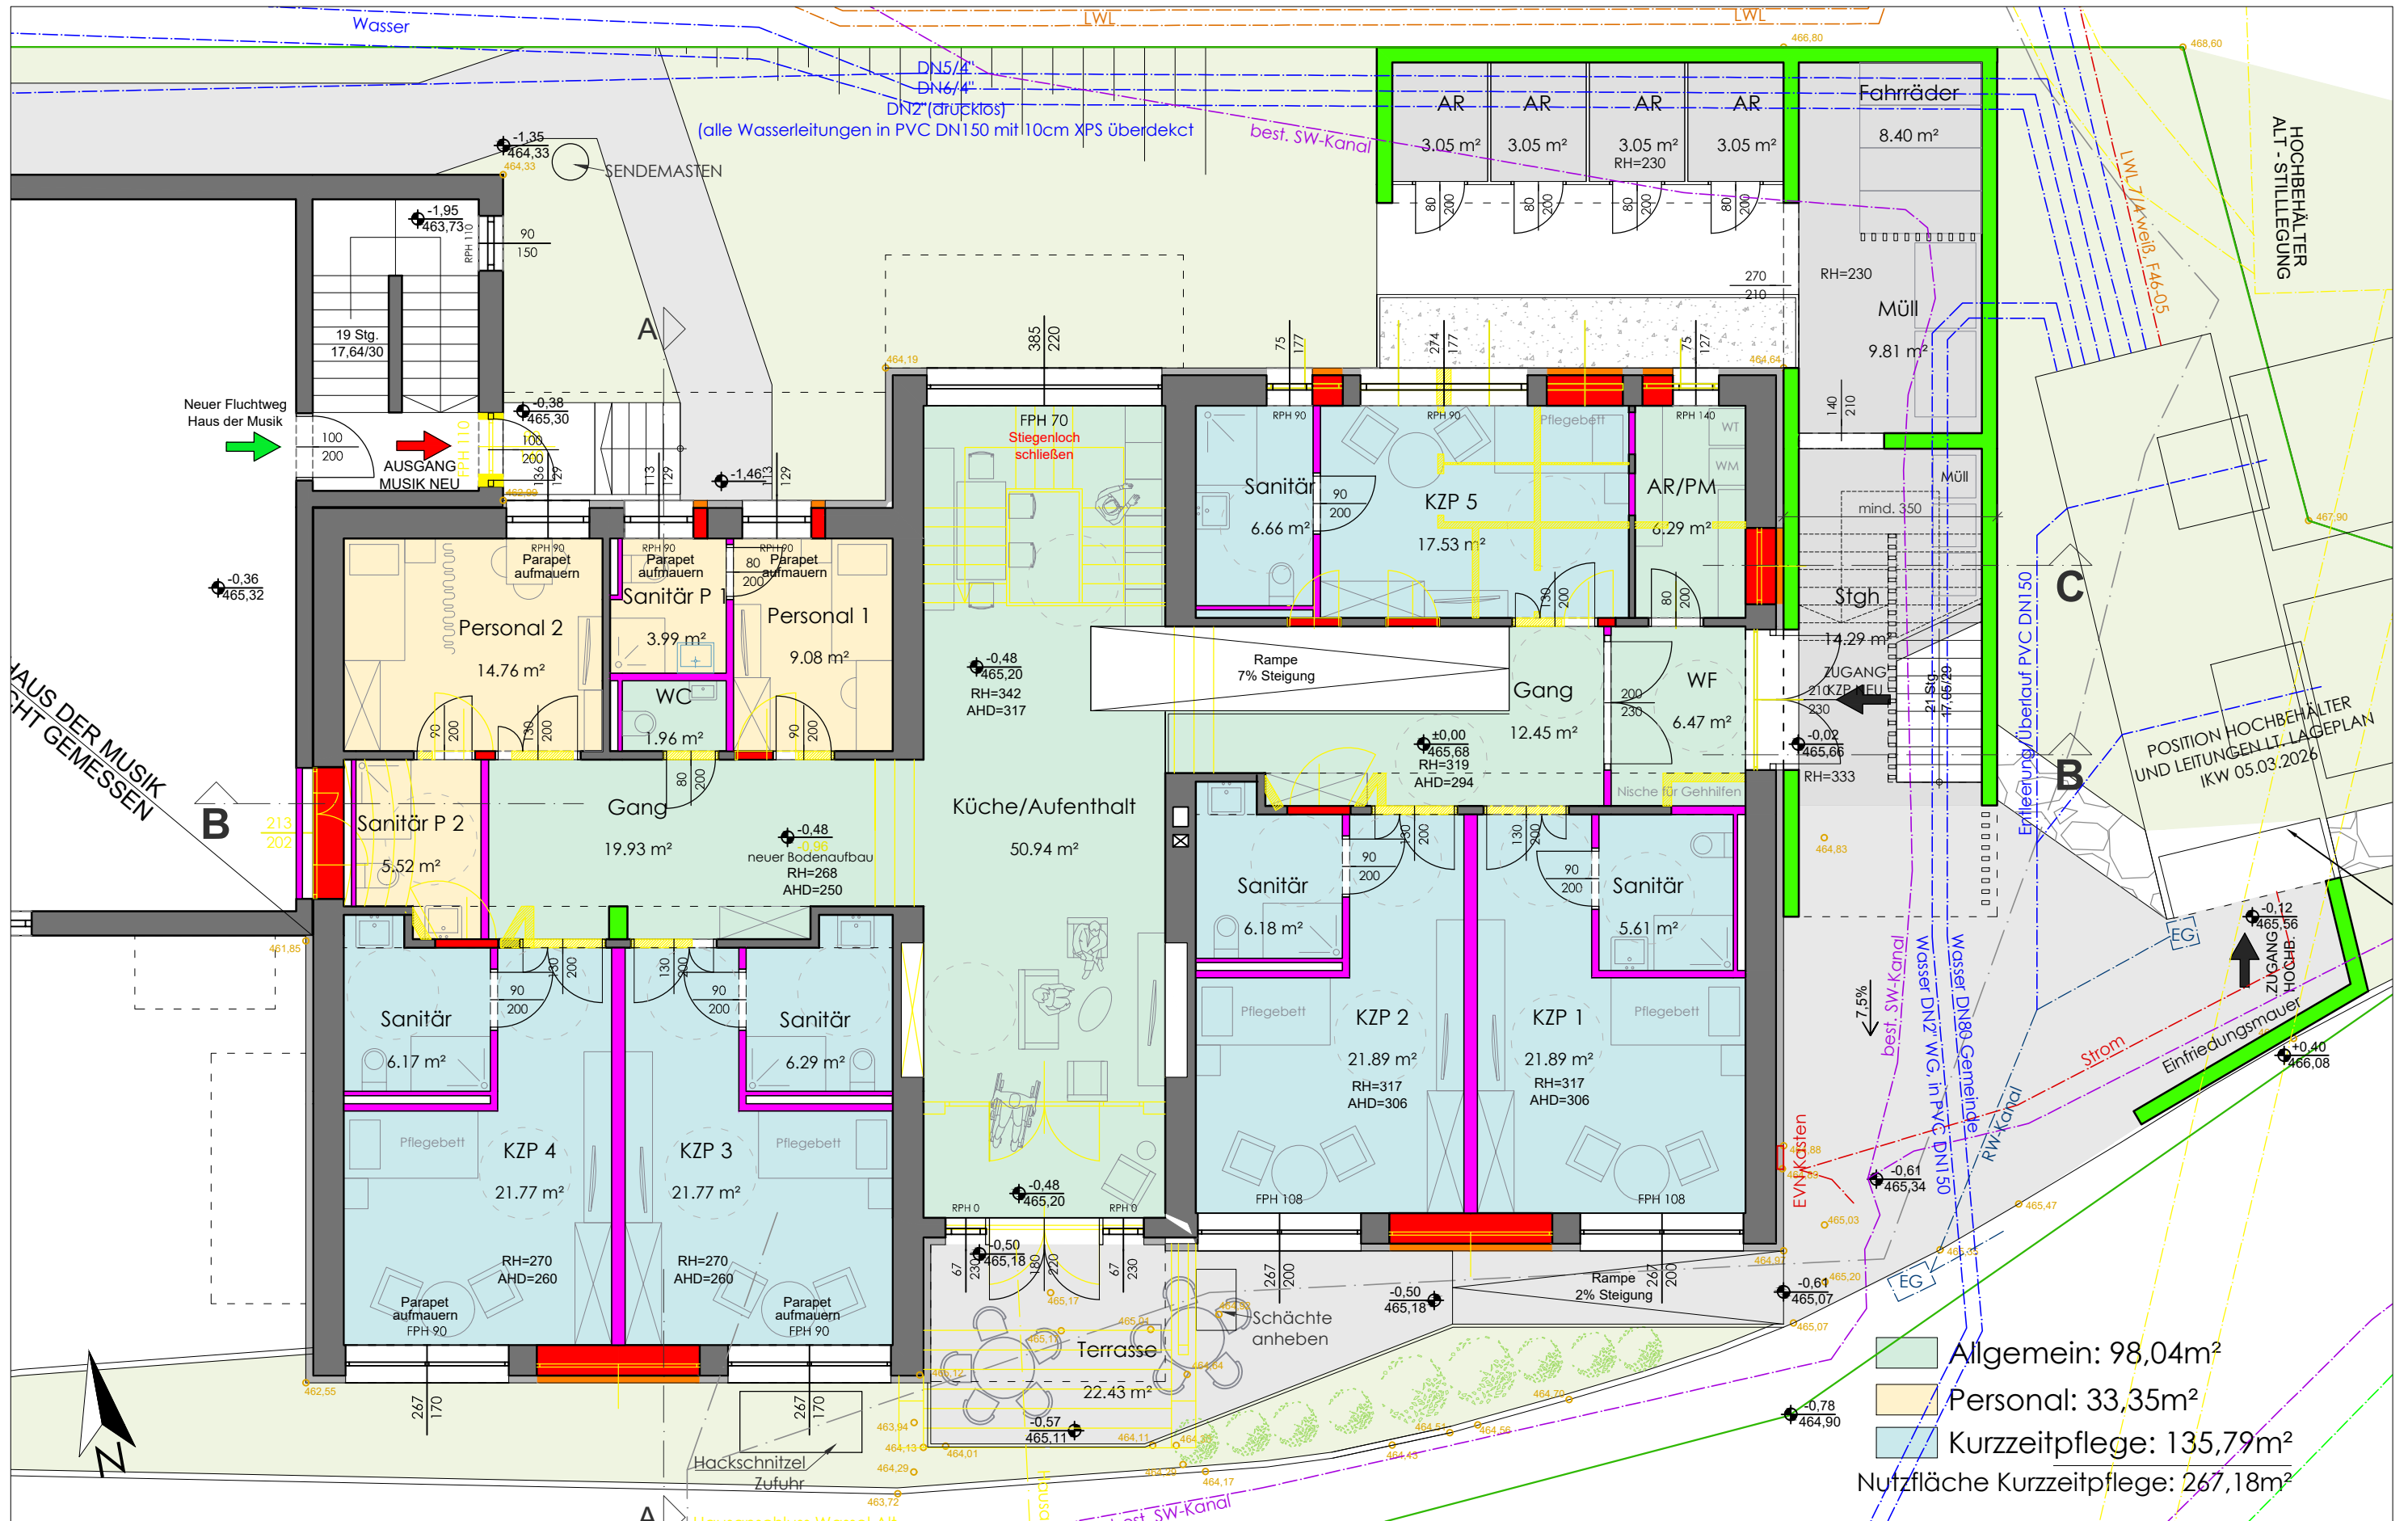

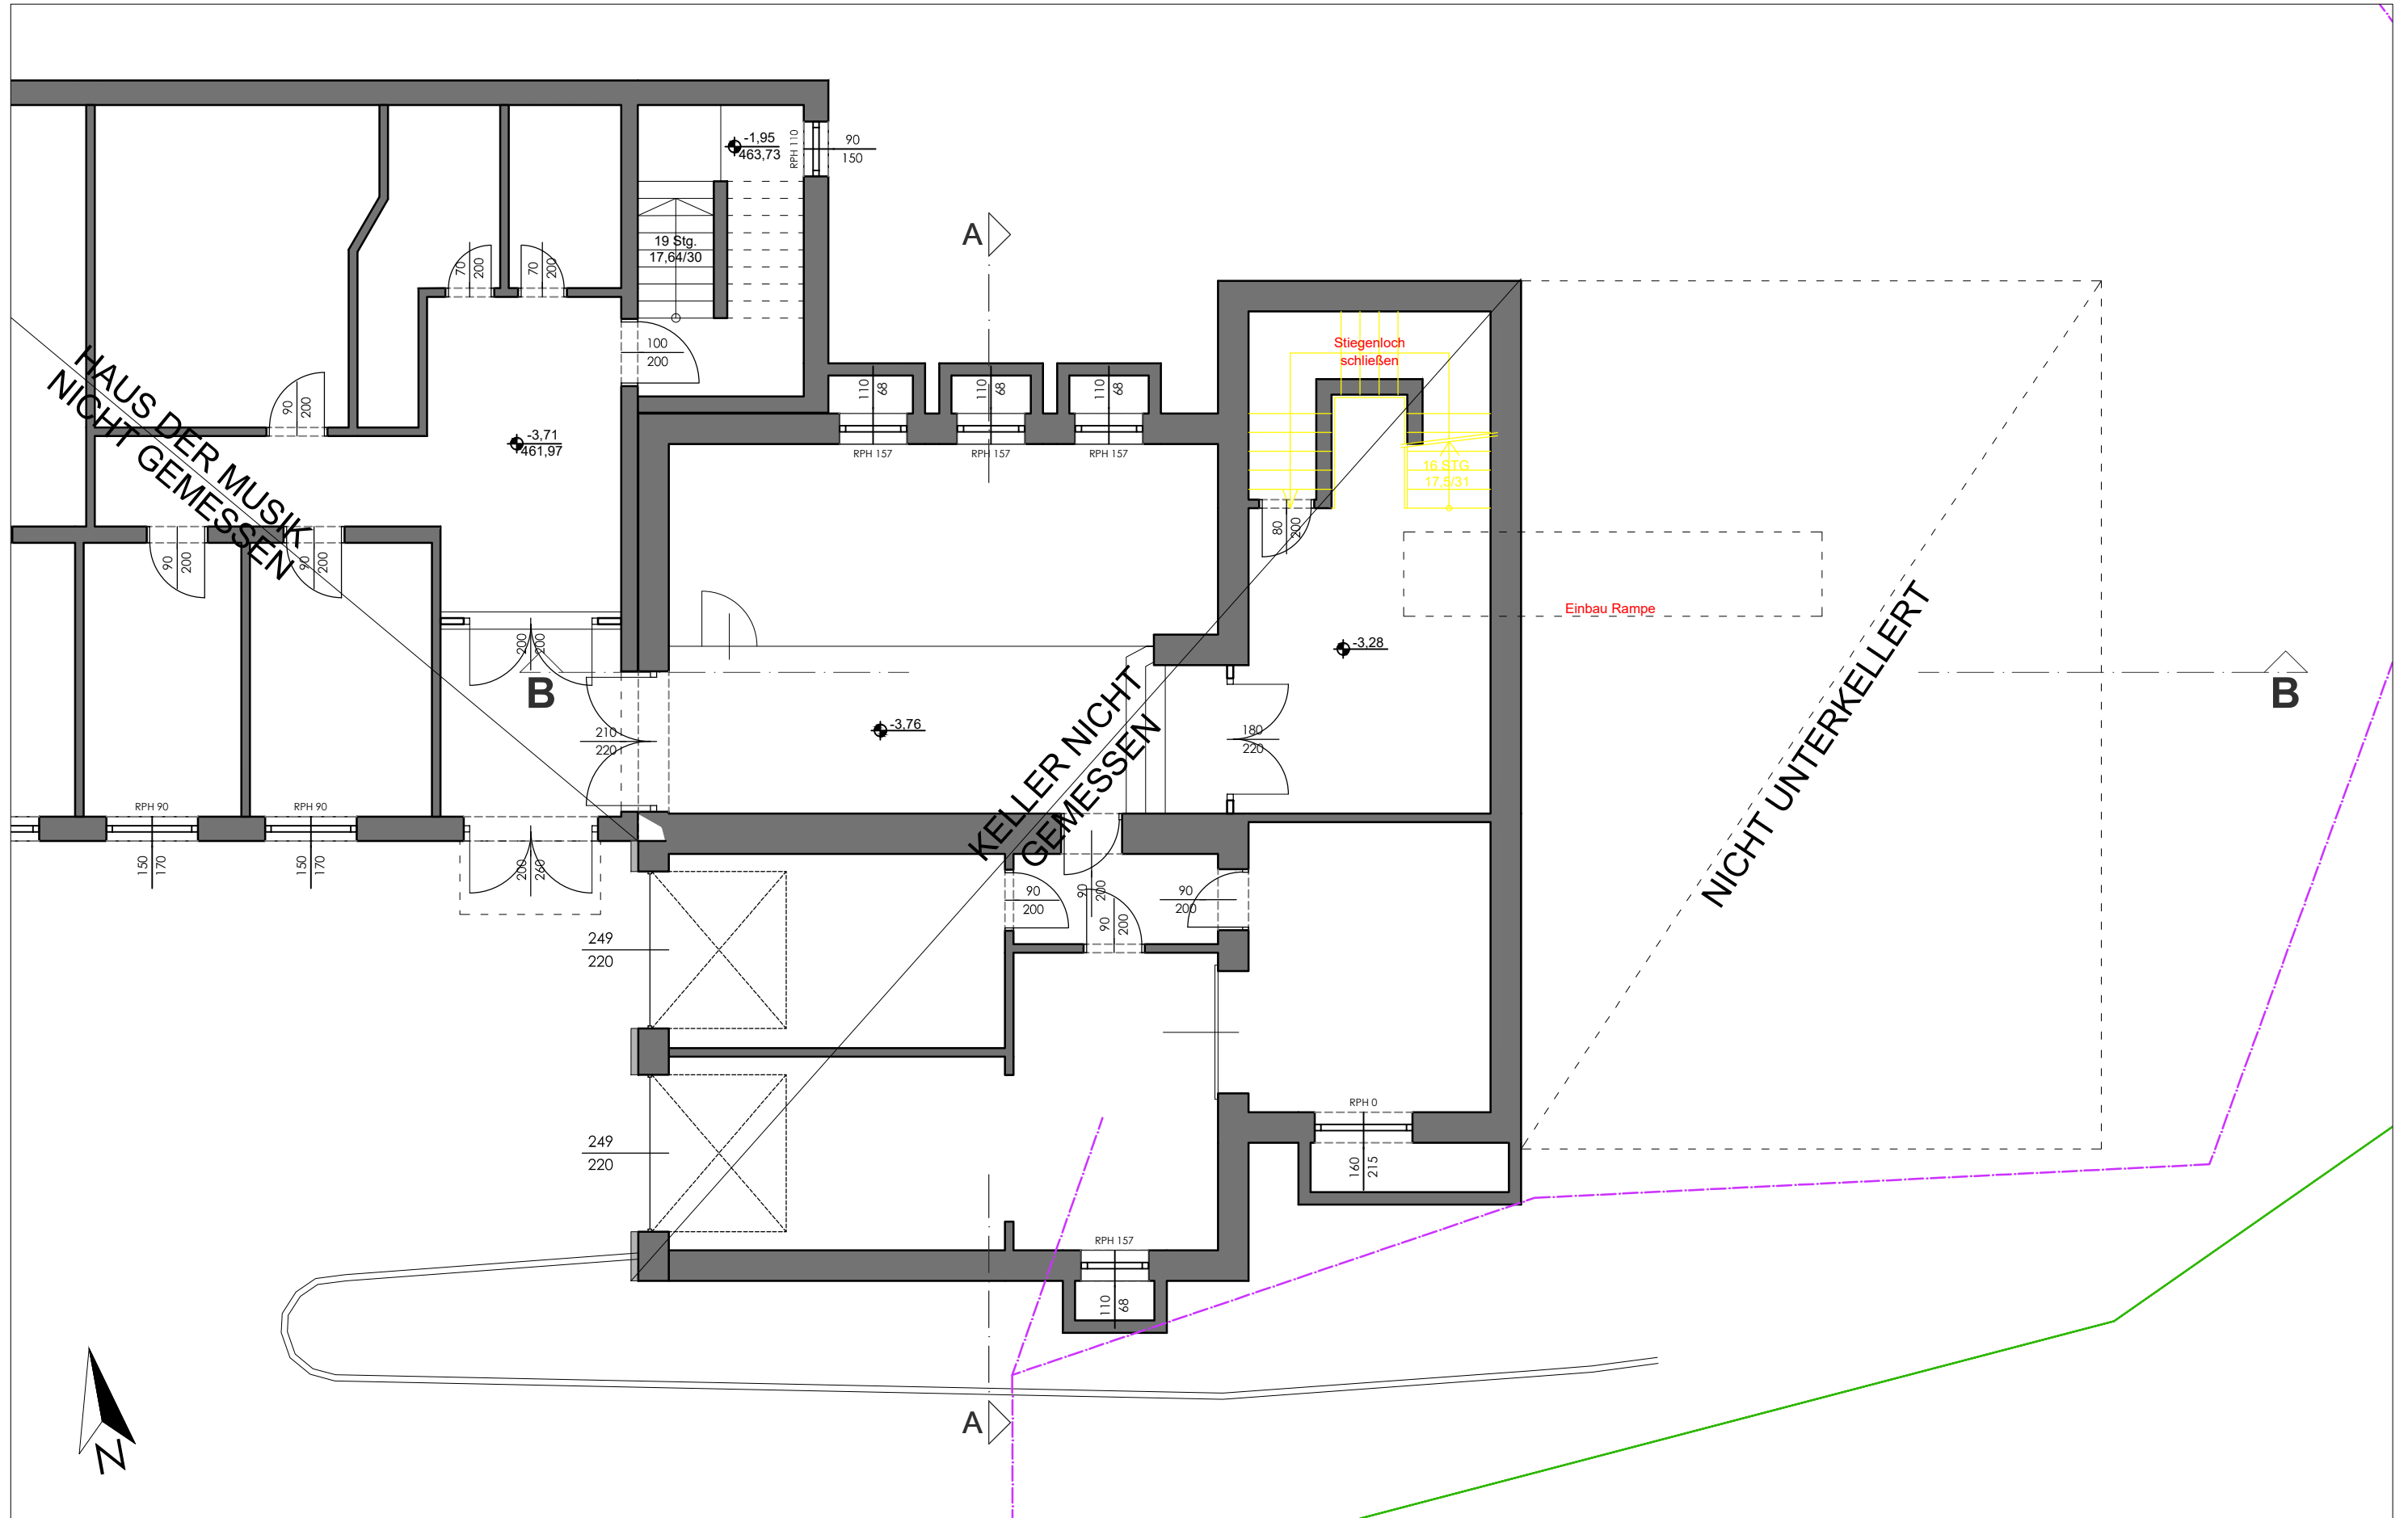


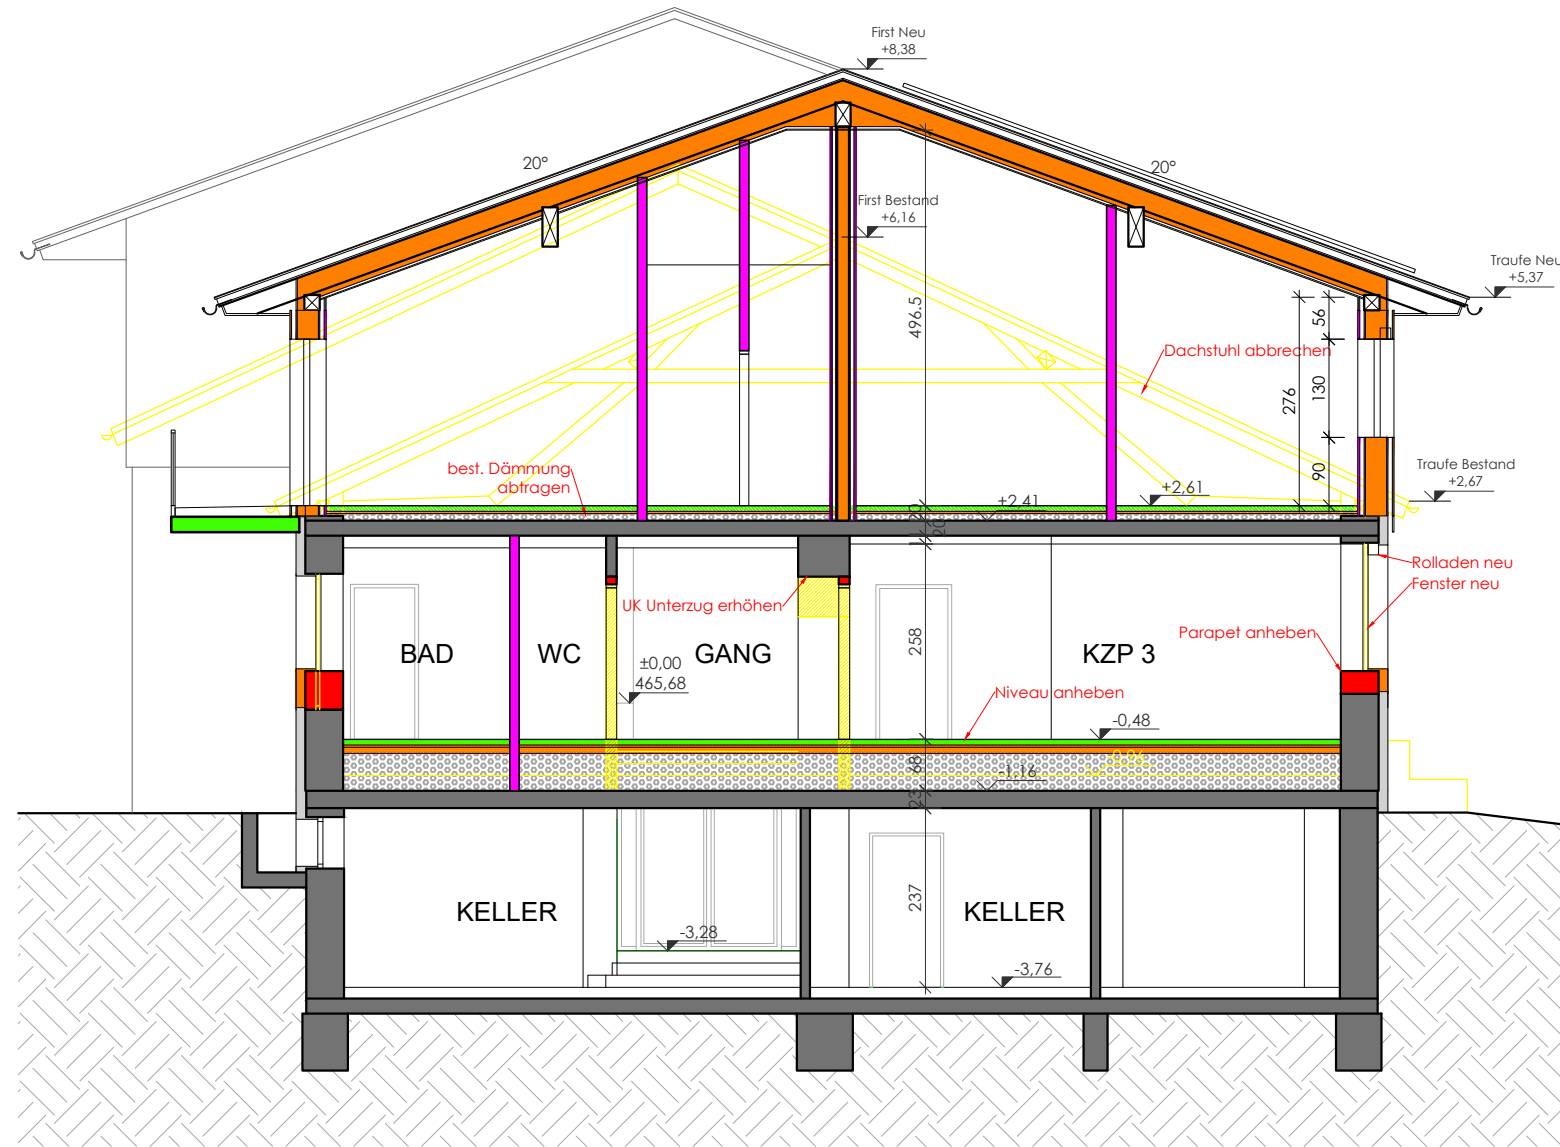


SCHNITT A-A

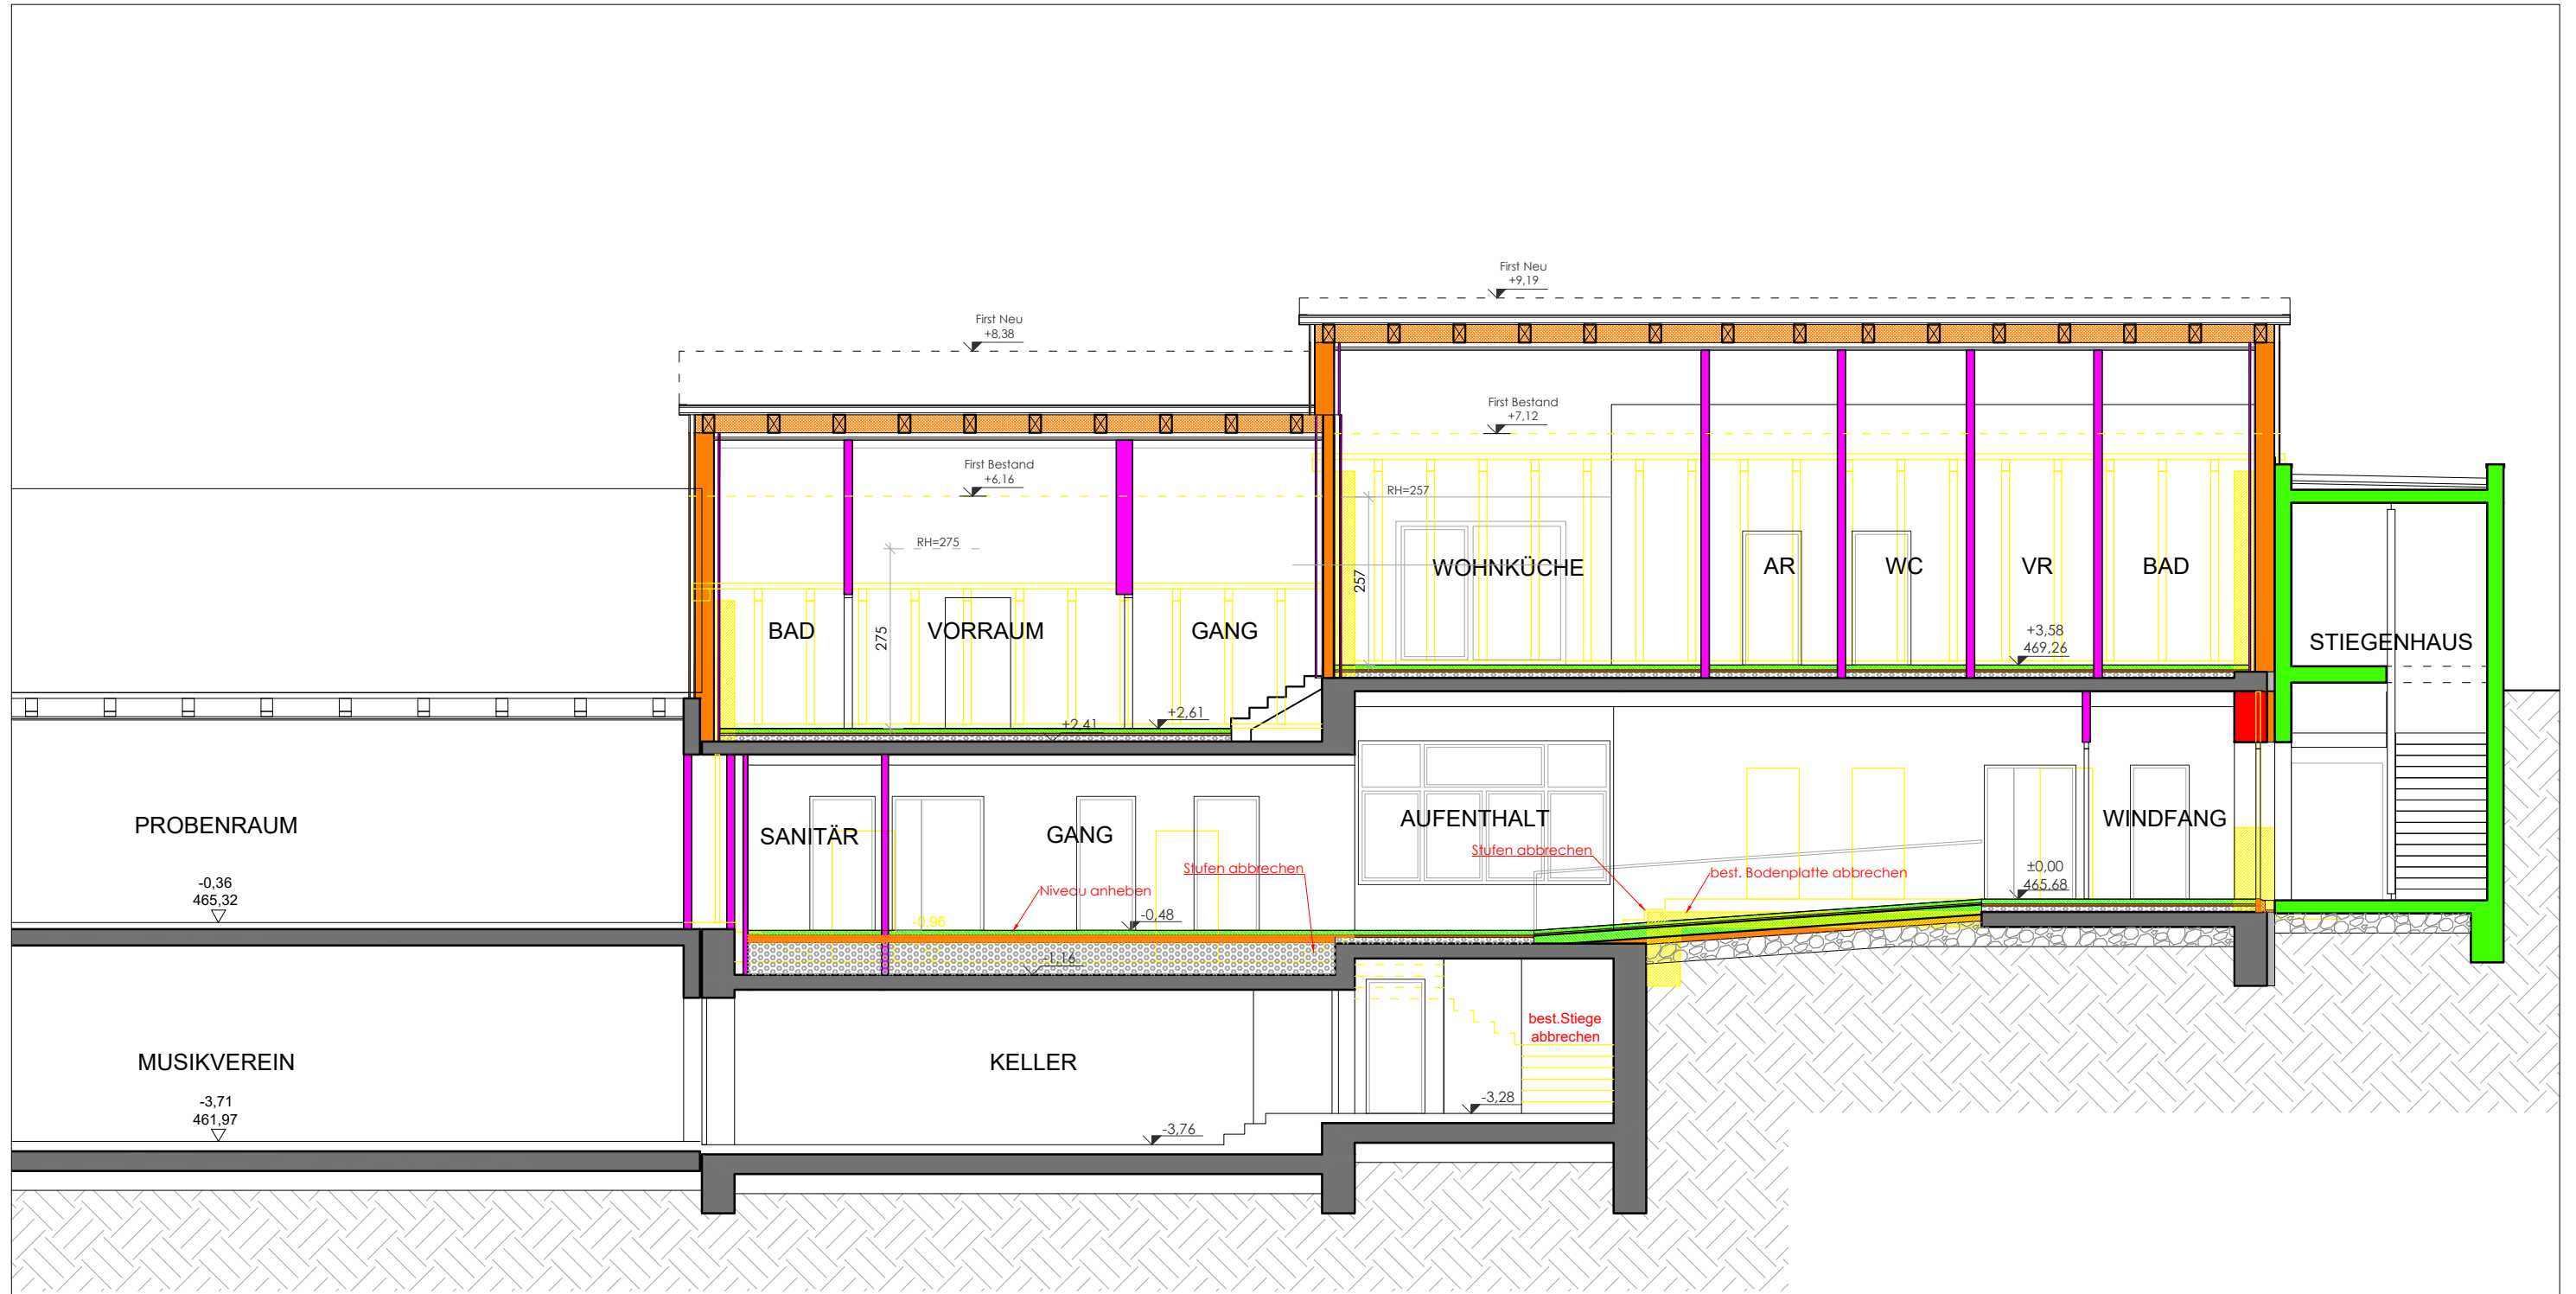


SCHNITT B-B

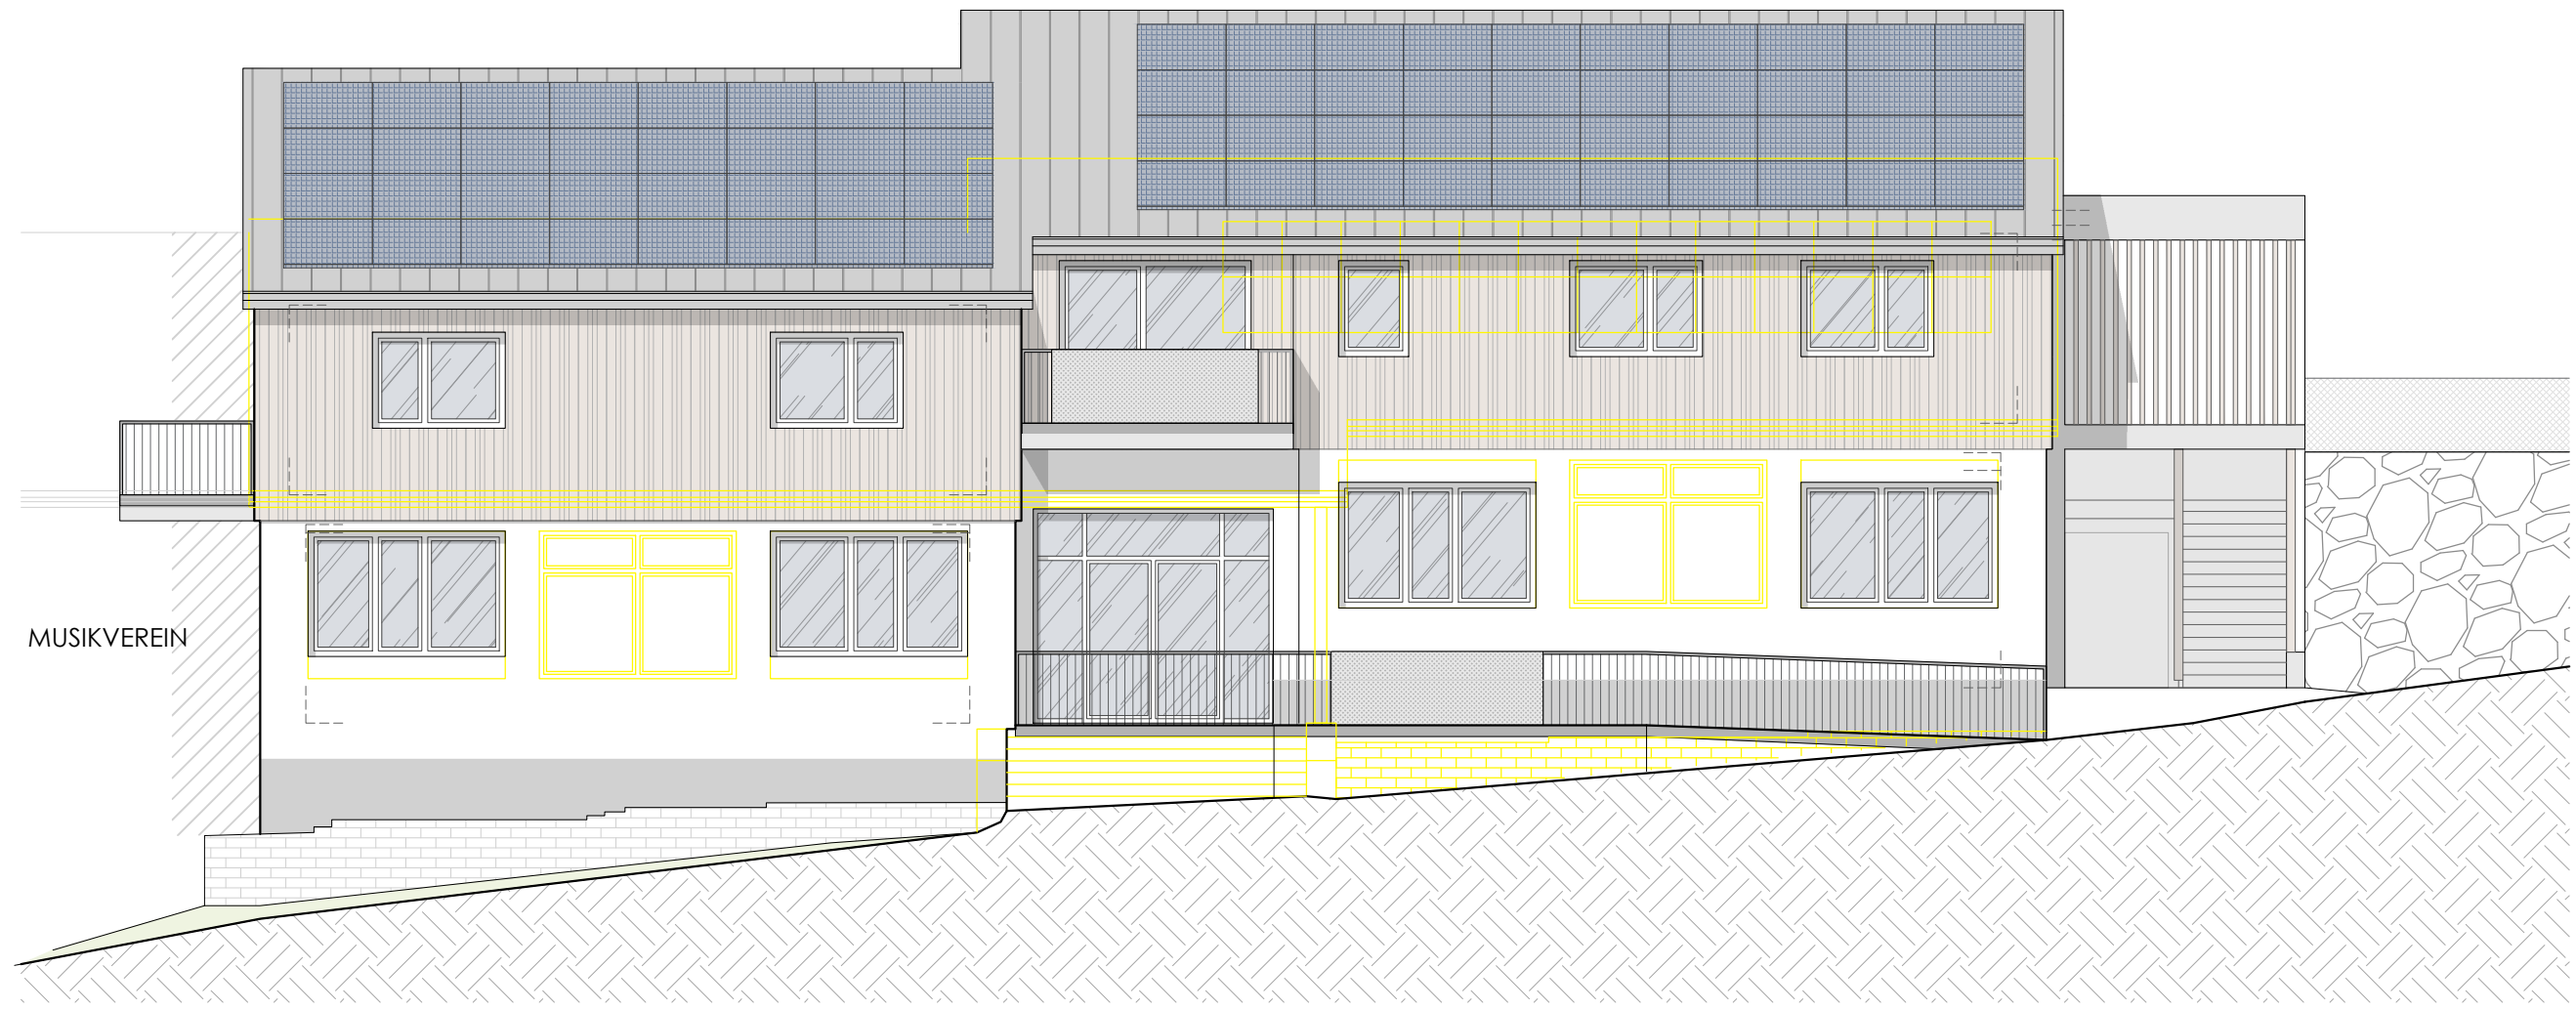


ANSICHT SÜD

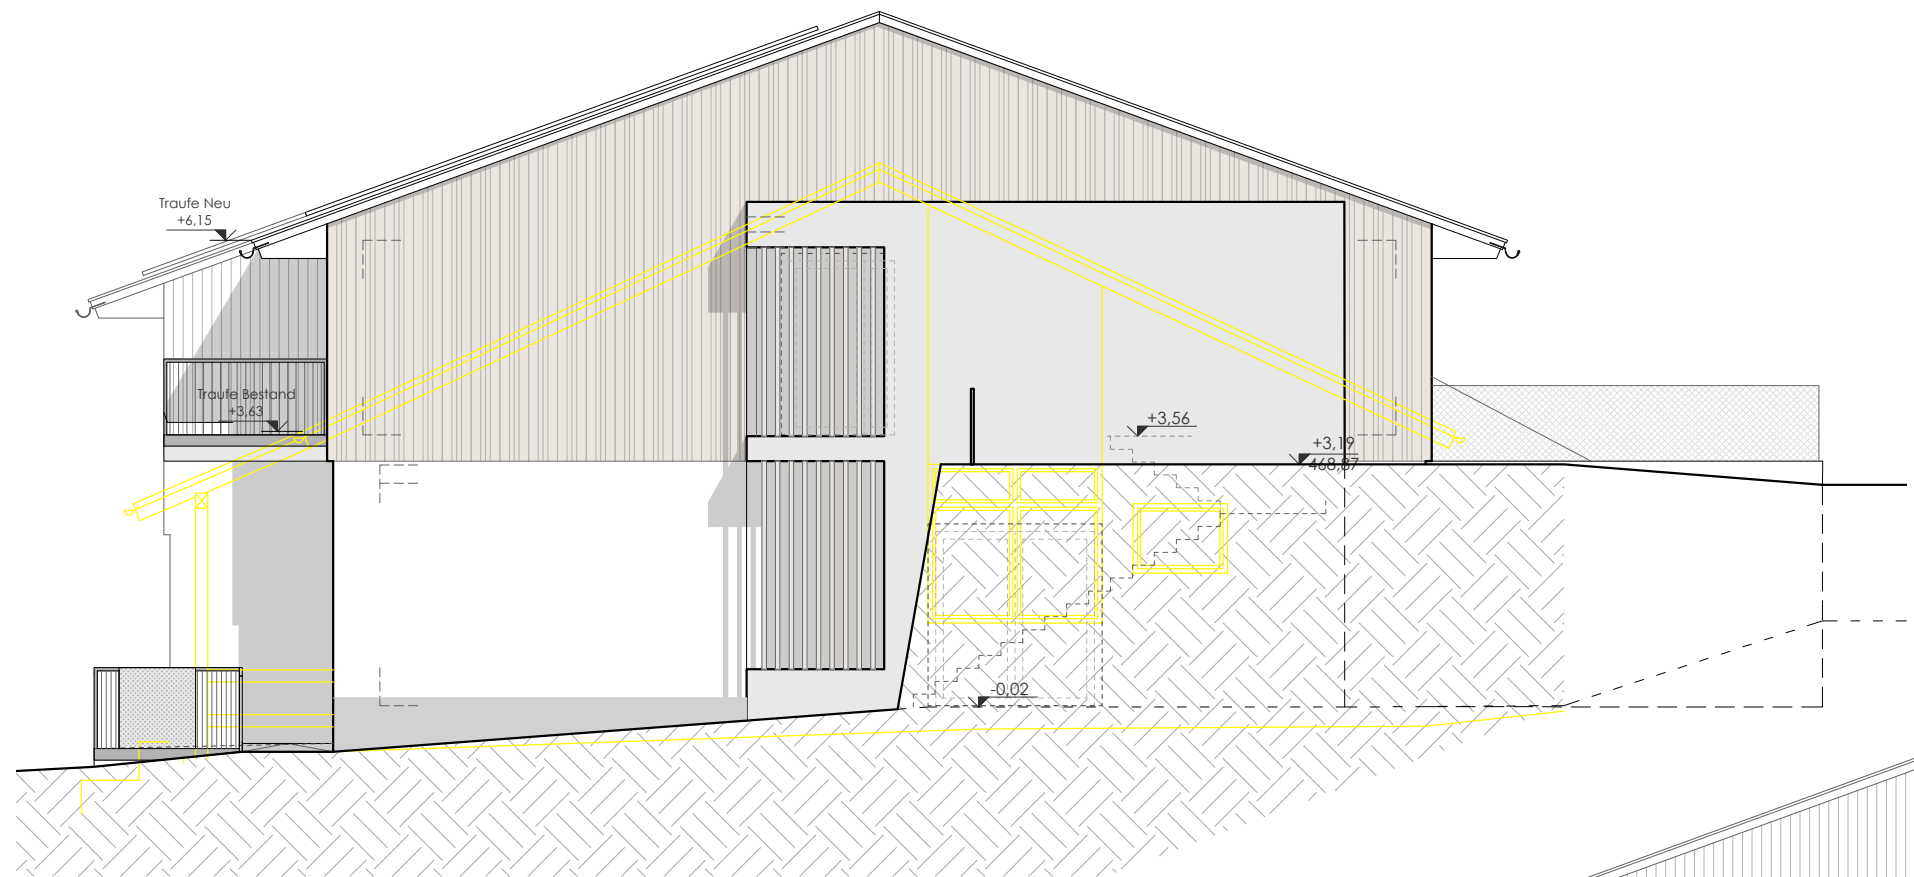

ANSICHT OST

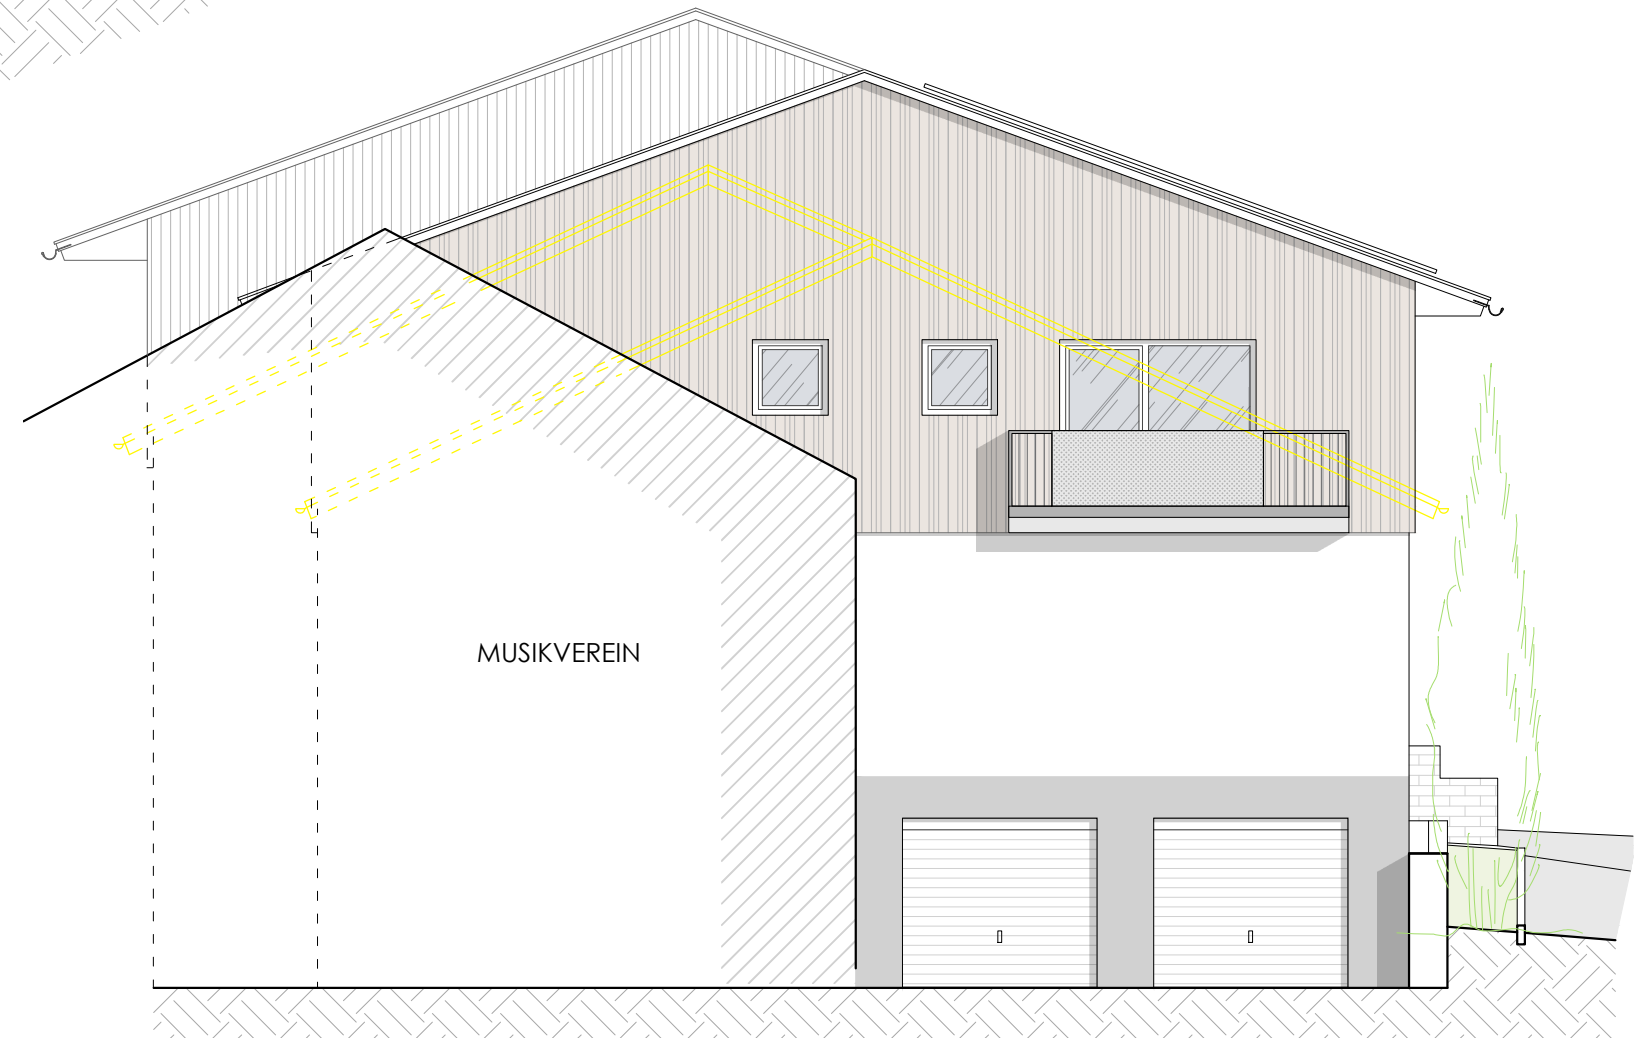

ANSICHT WEST

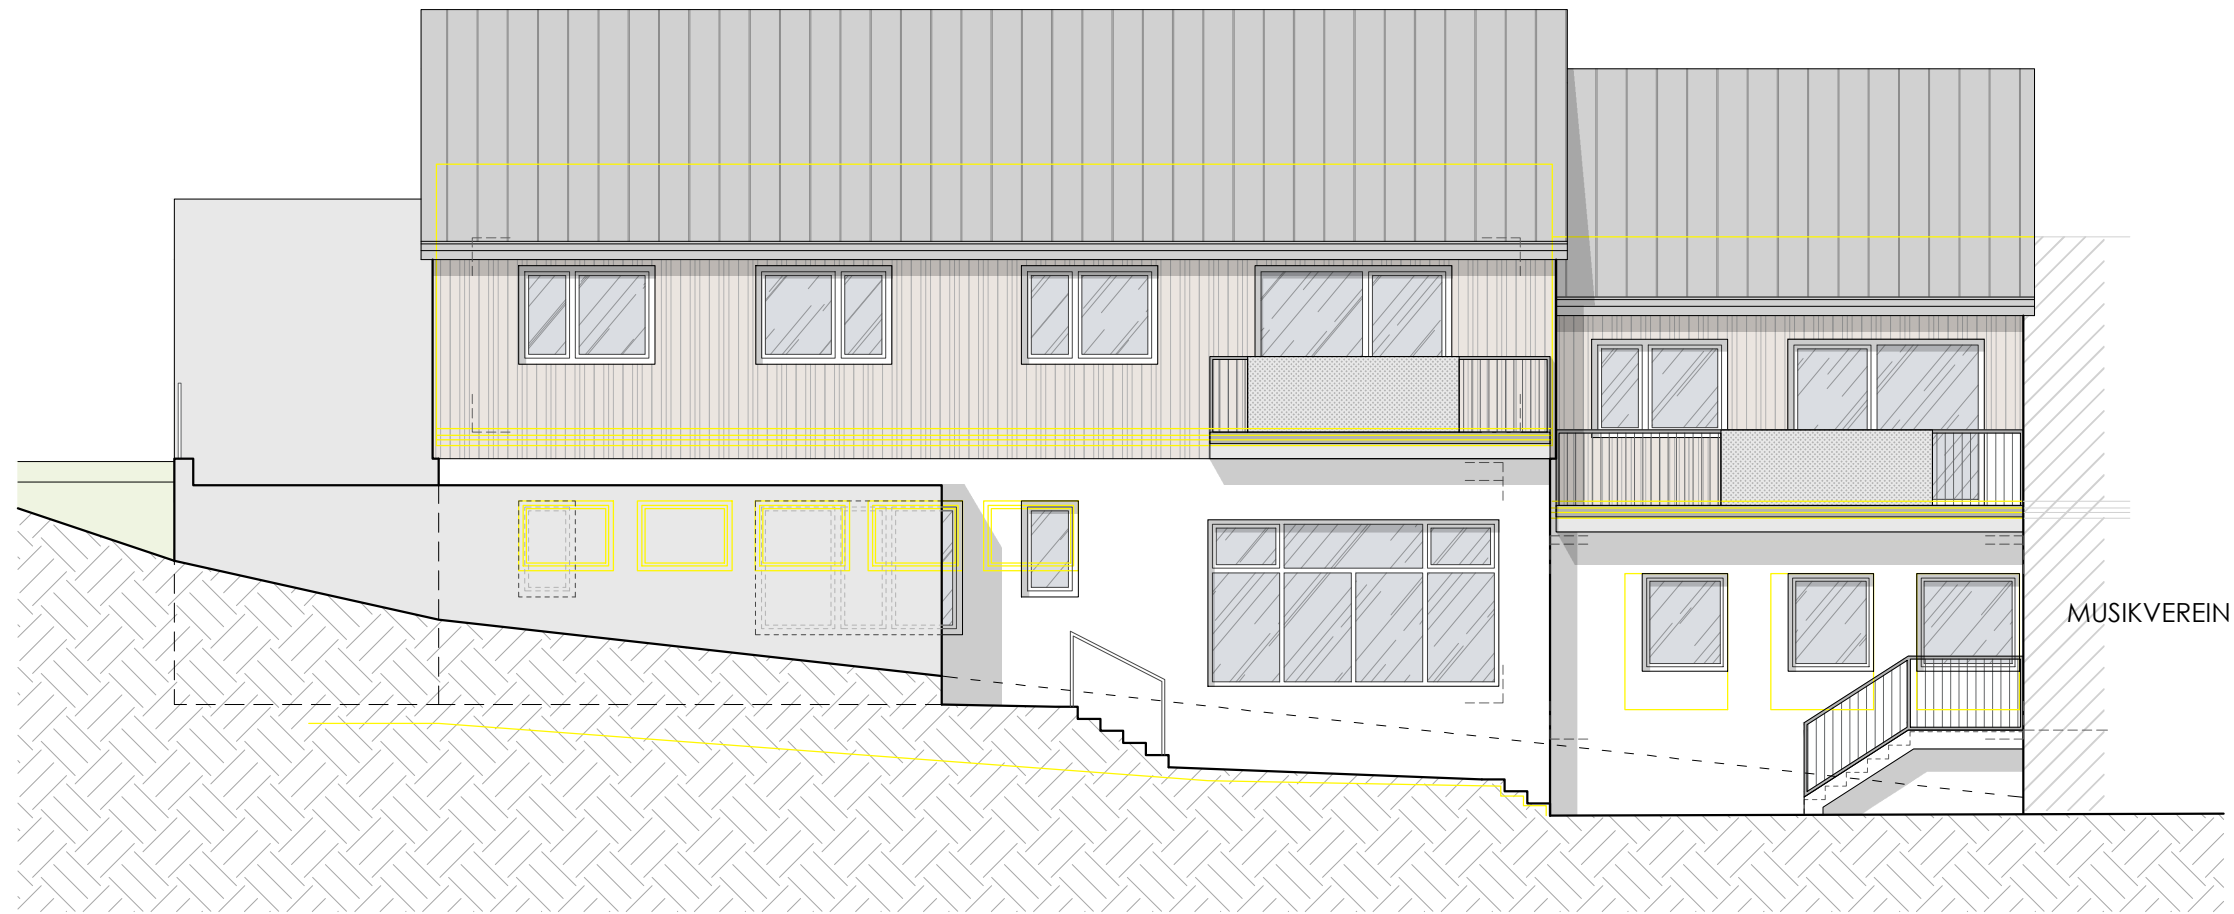

ANSICHT NORD